


Kreis Tübingen.
Stadt: Rottenburg.
Gemeinde Rottenburg.
Markung Rottenburg.

LAGEPLAN

Urheberrechte und Nutzungsbedingungen beachten!

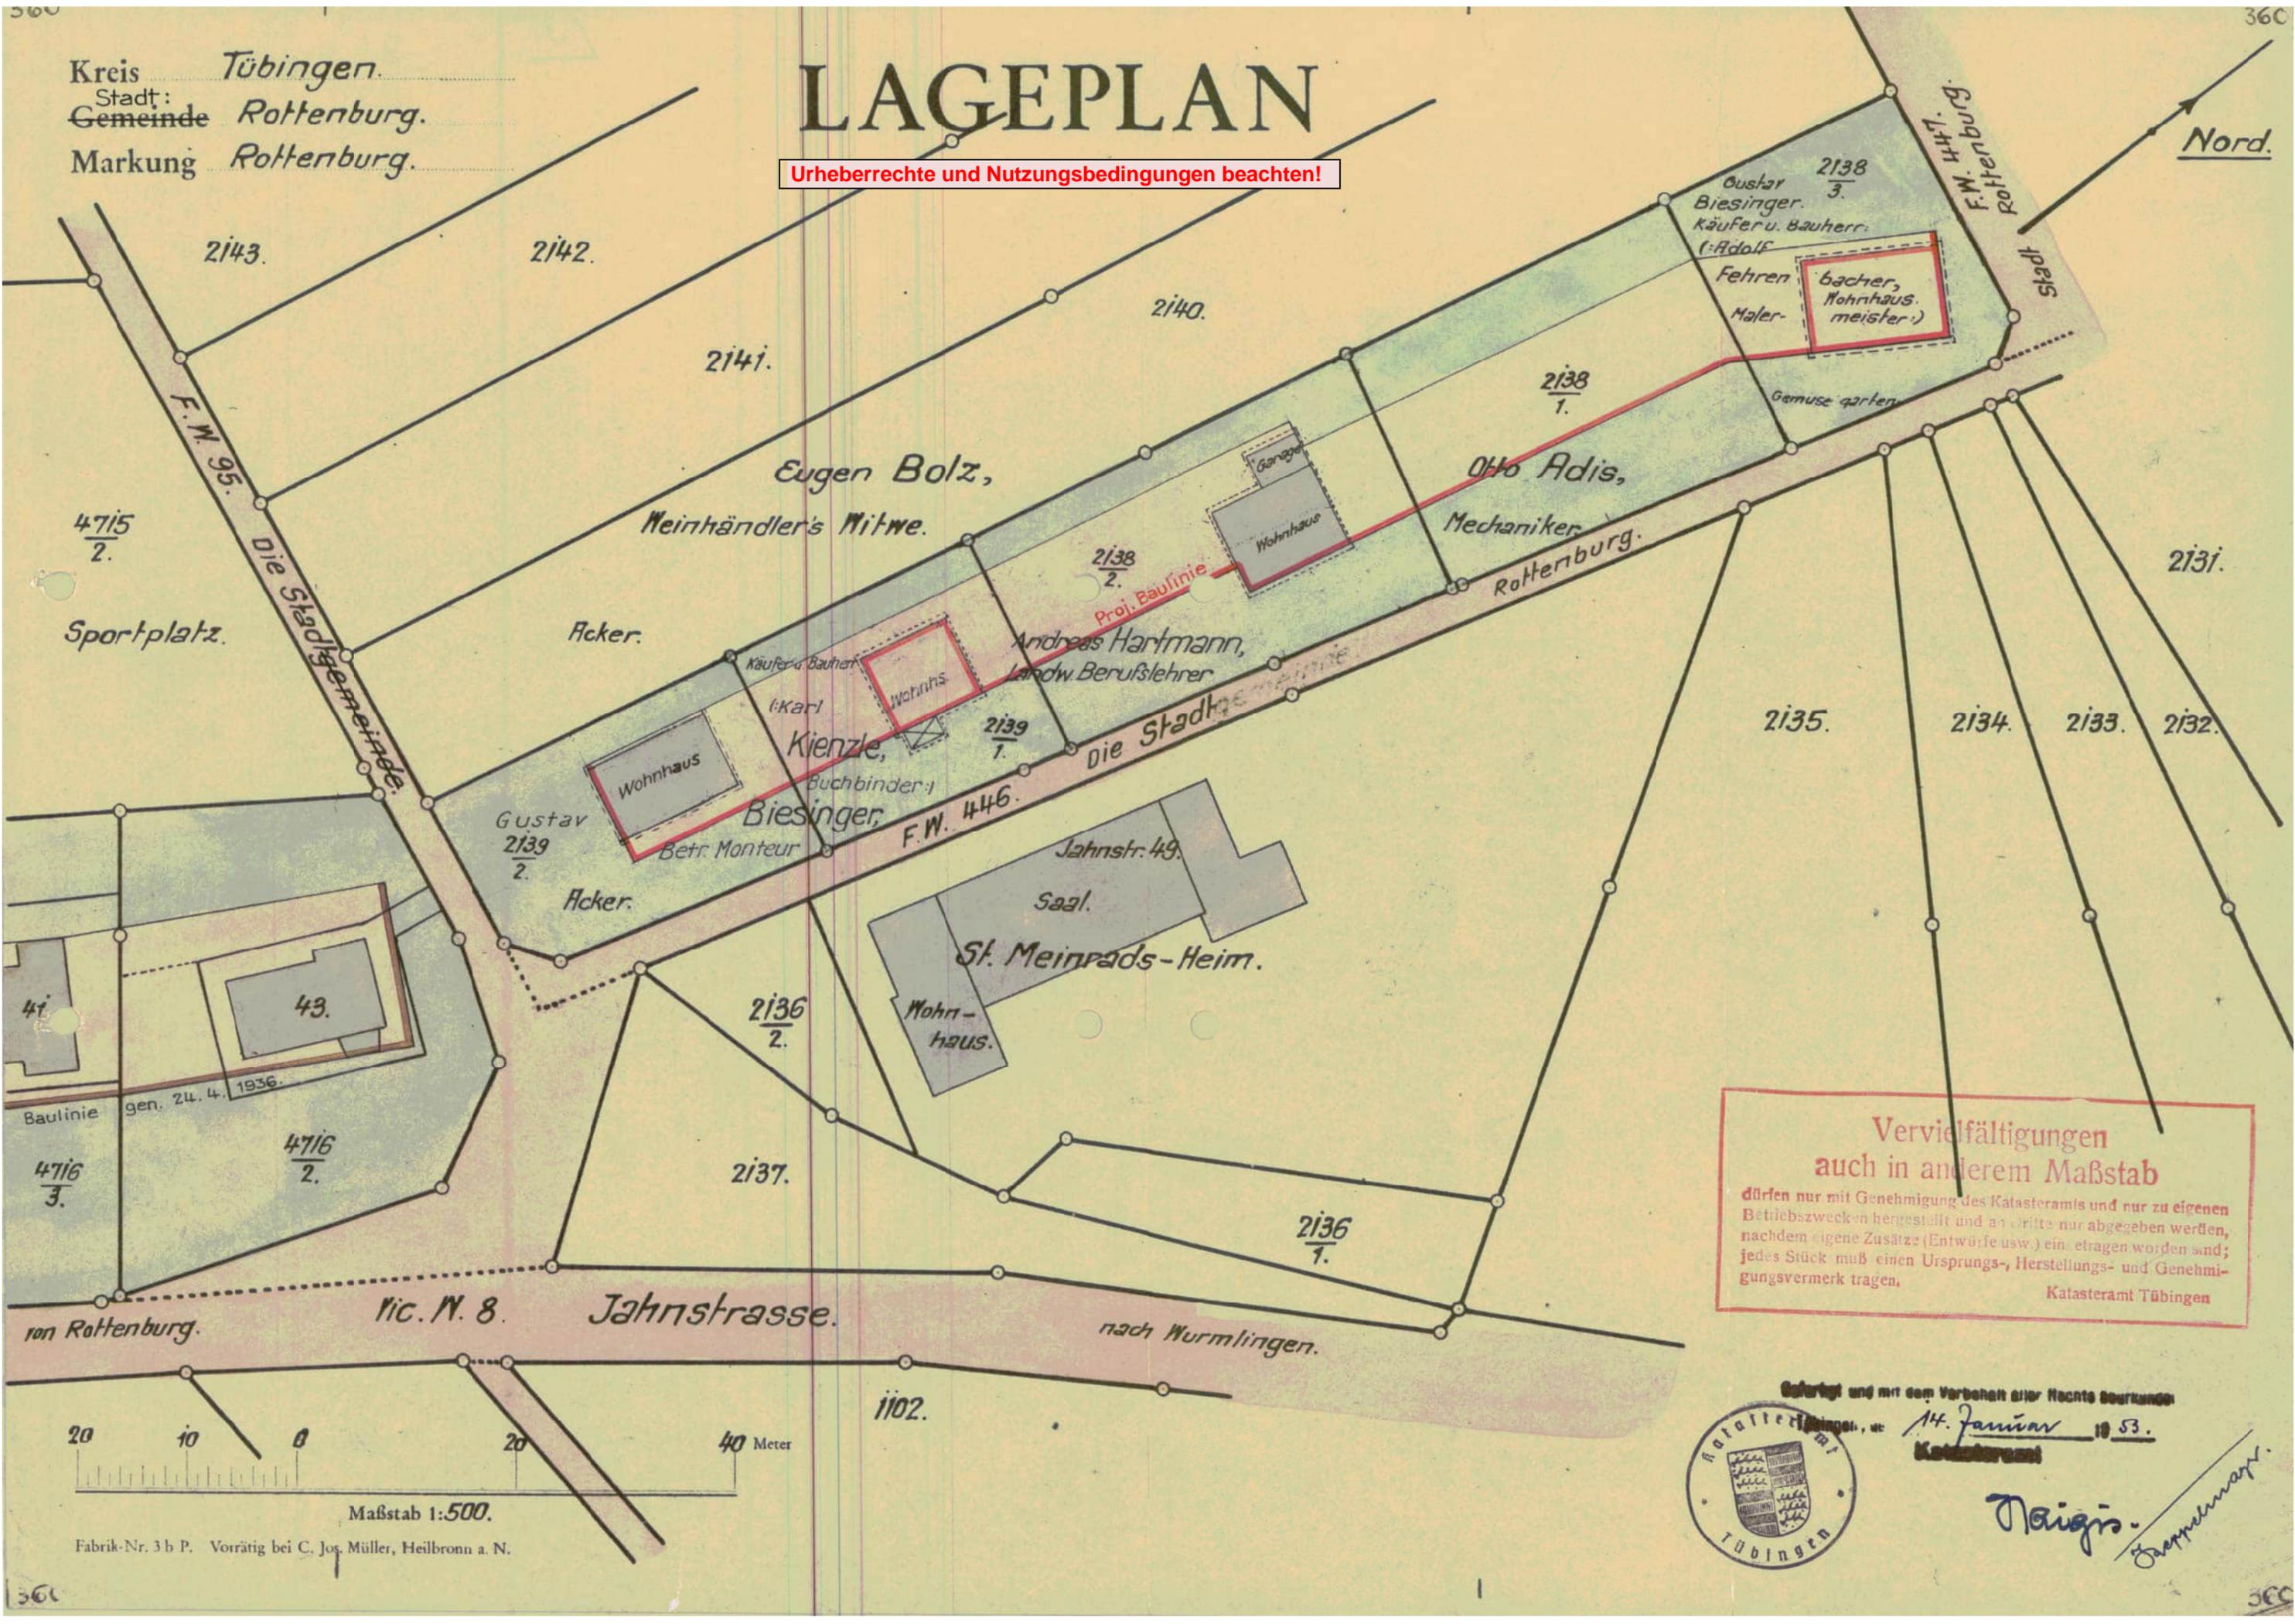

**Vervielfältigungen
auch in anderem Maßstab**
dürfen nur mit Genehmigung des Katasteramts und nur zu eigenen
Betriebszwecken hergestellt und an Dritte nur abgegeben werden,
nachdem eigene Zusätze (Entwürfe usw.) eingetragen worden sind;
jedes Stück muß einen Ursprungs-, Herstellungs- und Genehmigungs-
vermerk tragen.
Katasteramt Tübingen



Geprüft und mit dem Vorbehalt aller Rechte beurkundet

am 14. Januar 1953.
Katasteramt

Naigis
Sapfenmann

Maßstab 1:500.

Fabrik-Nr. 3 b P. Vorrätig bei C. Jos. Müller, Heilbronn a. N.