


Kreis: Tübingen

Gemeinde: Rottenburg

LAGEPLAN

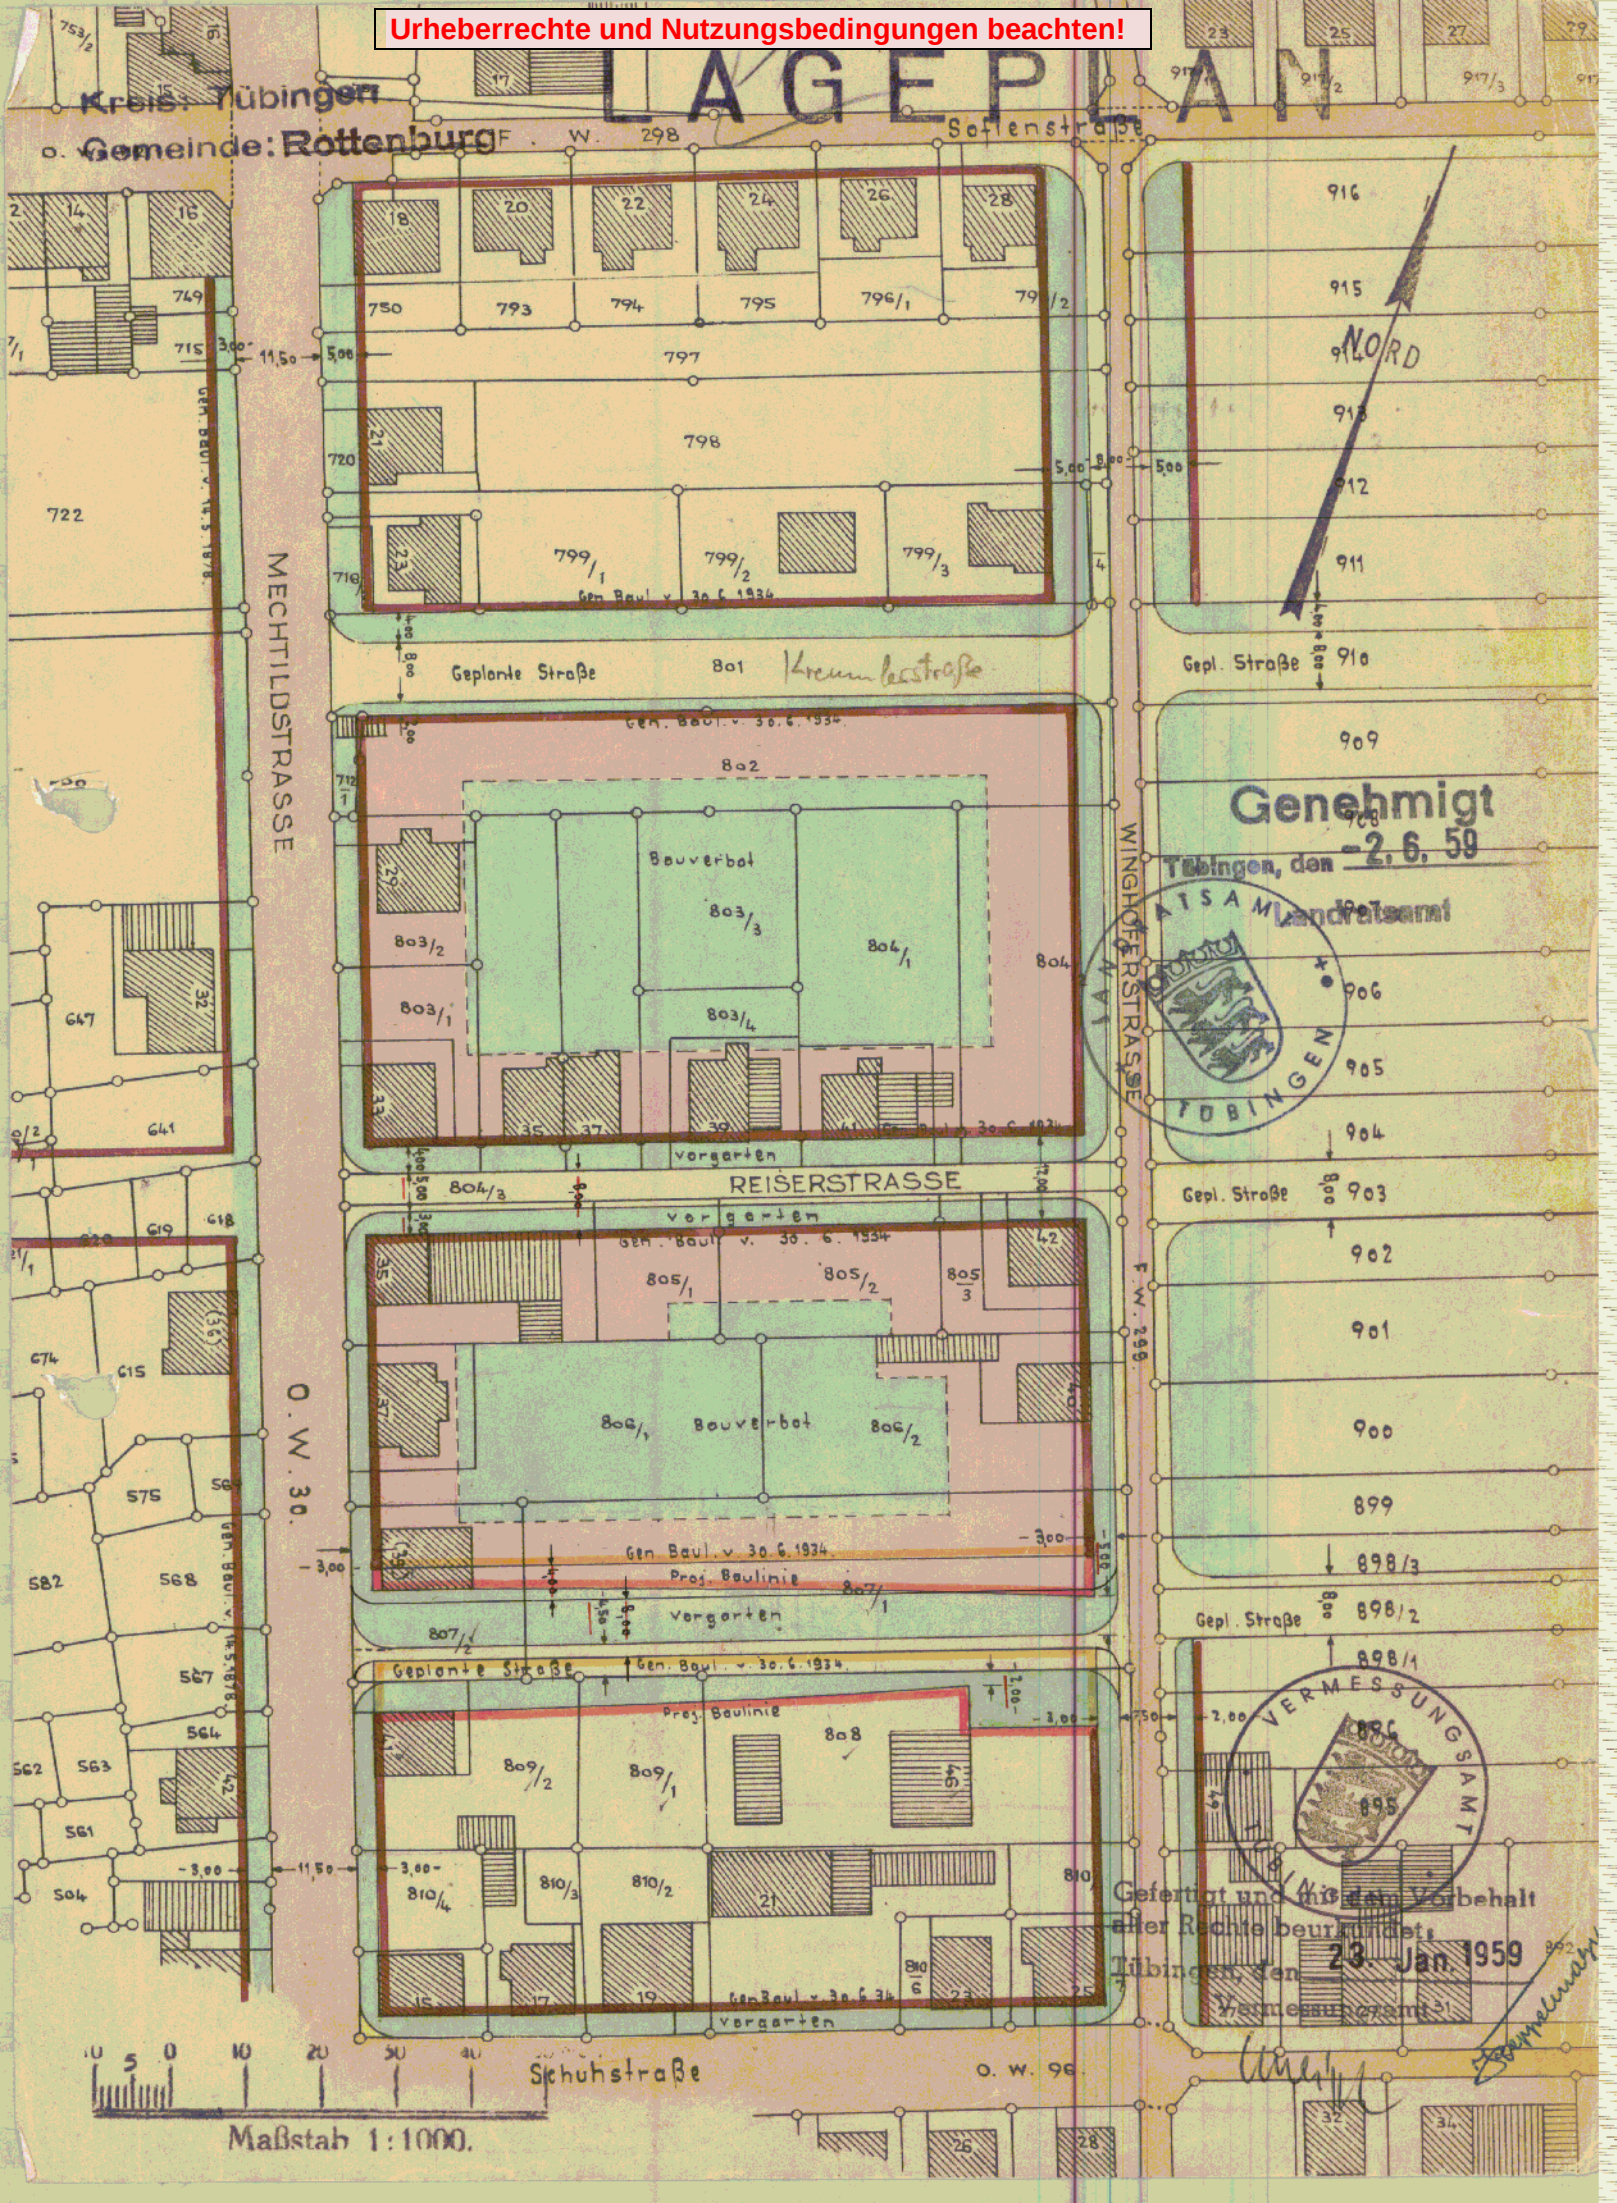

Genehmigt
Tübingen, den 2.6.59



Gefertigt und mit dem Vorbehalt
aller Rechte beurkundet.
Tübingen, den 23. Jan. 1959

Maßstab 1:1000.