



Rechtswirksamer Flächennutzungsplan  
Starzach - Bierlingen

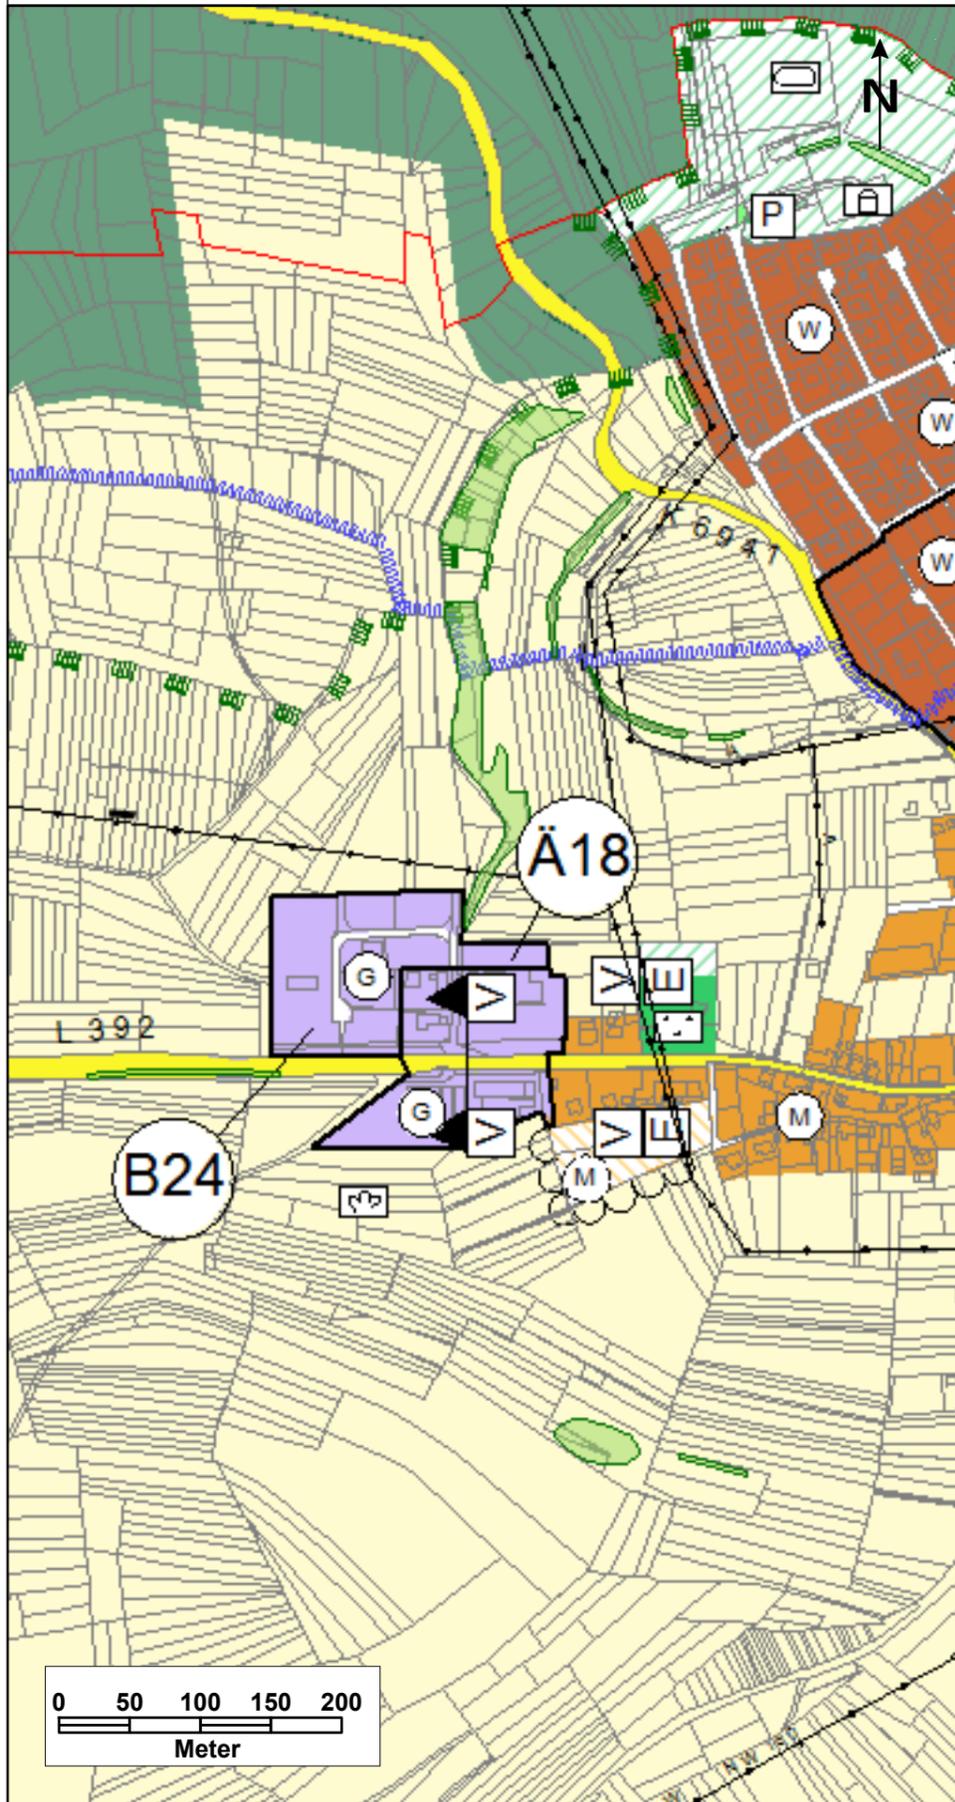

Flächennutzungsplan Starzach - Bierlingen  
Änderung Nr. 35

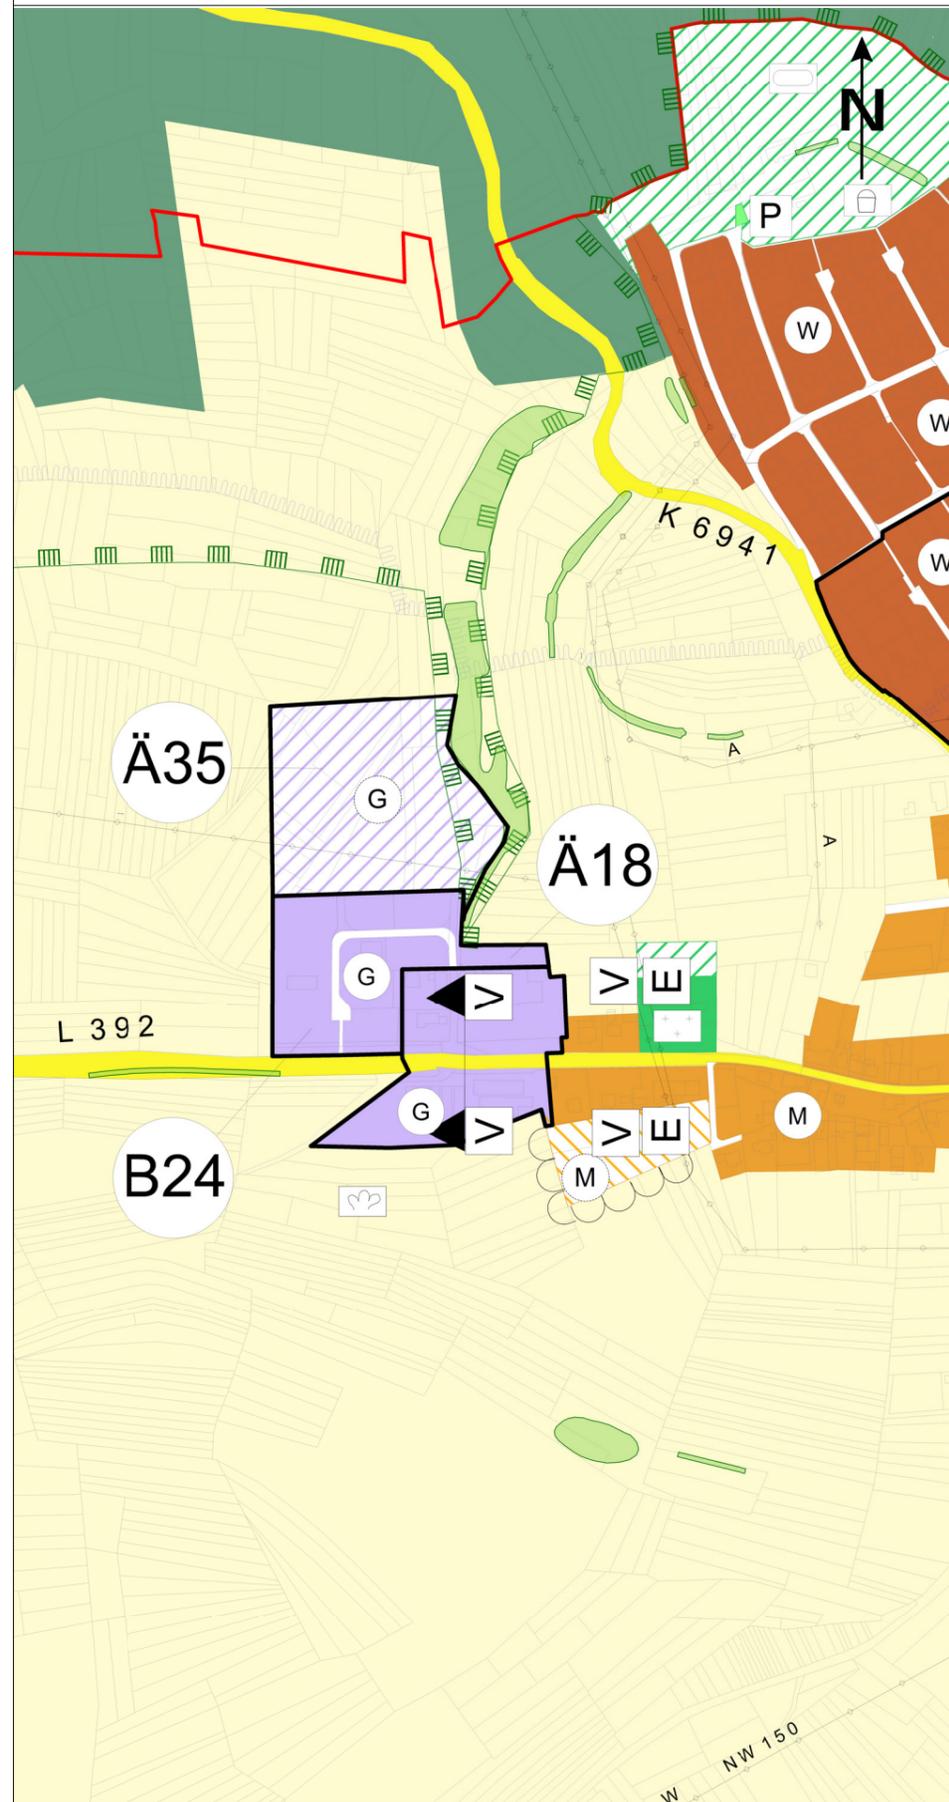

Legende

- Grenze des Planungsbereiches
- - - Grenze des Änderungsbereiches
- W Wohnbauflächen
- W Wohnbauflächen Planung
- M Gemischte Bauflächen
- M Gemischte Baufläche Planung
- G Gewerbliche Bauflächen
- L Überörtliche Straßen
- F Friedhof Planung
- F Friedhof
- L Landwirtschaft
- L Wege landwirtschaftlicher Bereich
- Ortsrandbegrünung
- W Abgrenzung Wasserschutzgebiet
- L Abgrenzung Landschaftsschutzgebiet
- B Biotope

**Änderung Nr. 35**

Entwurf

"Erweiterung GE Stumpacher Weg"  
Starzach - Bierlingen

HE / LO

09.01.2018

Vereinbarte Verwaltungsgemeinschaft der Stadt Rottenburg am Neckar  
mit den Gemeinden Hirrlingen, Neustetten und Starzach

**GEMEINSAMER FLÄCHENNUTZUNGSPLAN**

unmaßstäblich

Stadtplanungsamt Rottenburg am Neckar