


STÄDTEBAULICHER ENTWURF "ÖCHSNER AREAL" ROTTENBURG - ERGENZINGEN

13.12.2017

ARCHITEKTEN M. HÄHNIG + M. GEMMEKE DIPL. INGE. FREIE ARCHITEKTEN BDA KATHARINENSTRASSE 29 72072 TÜBINGEN TEL. 07071/7956-0 FAX 07071/7956-20

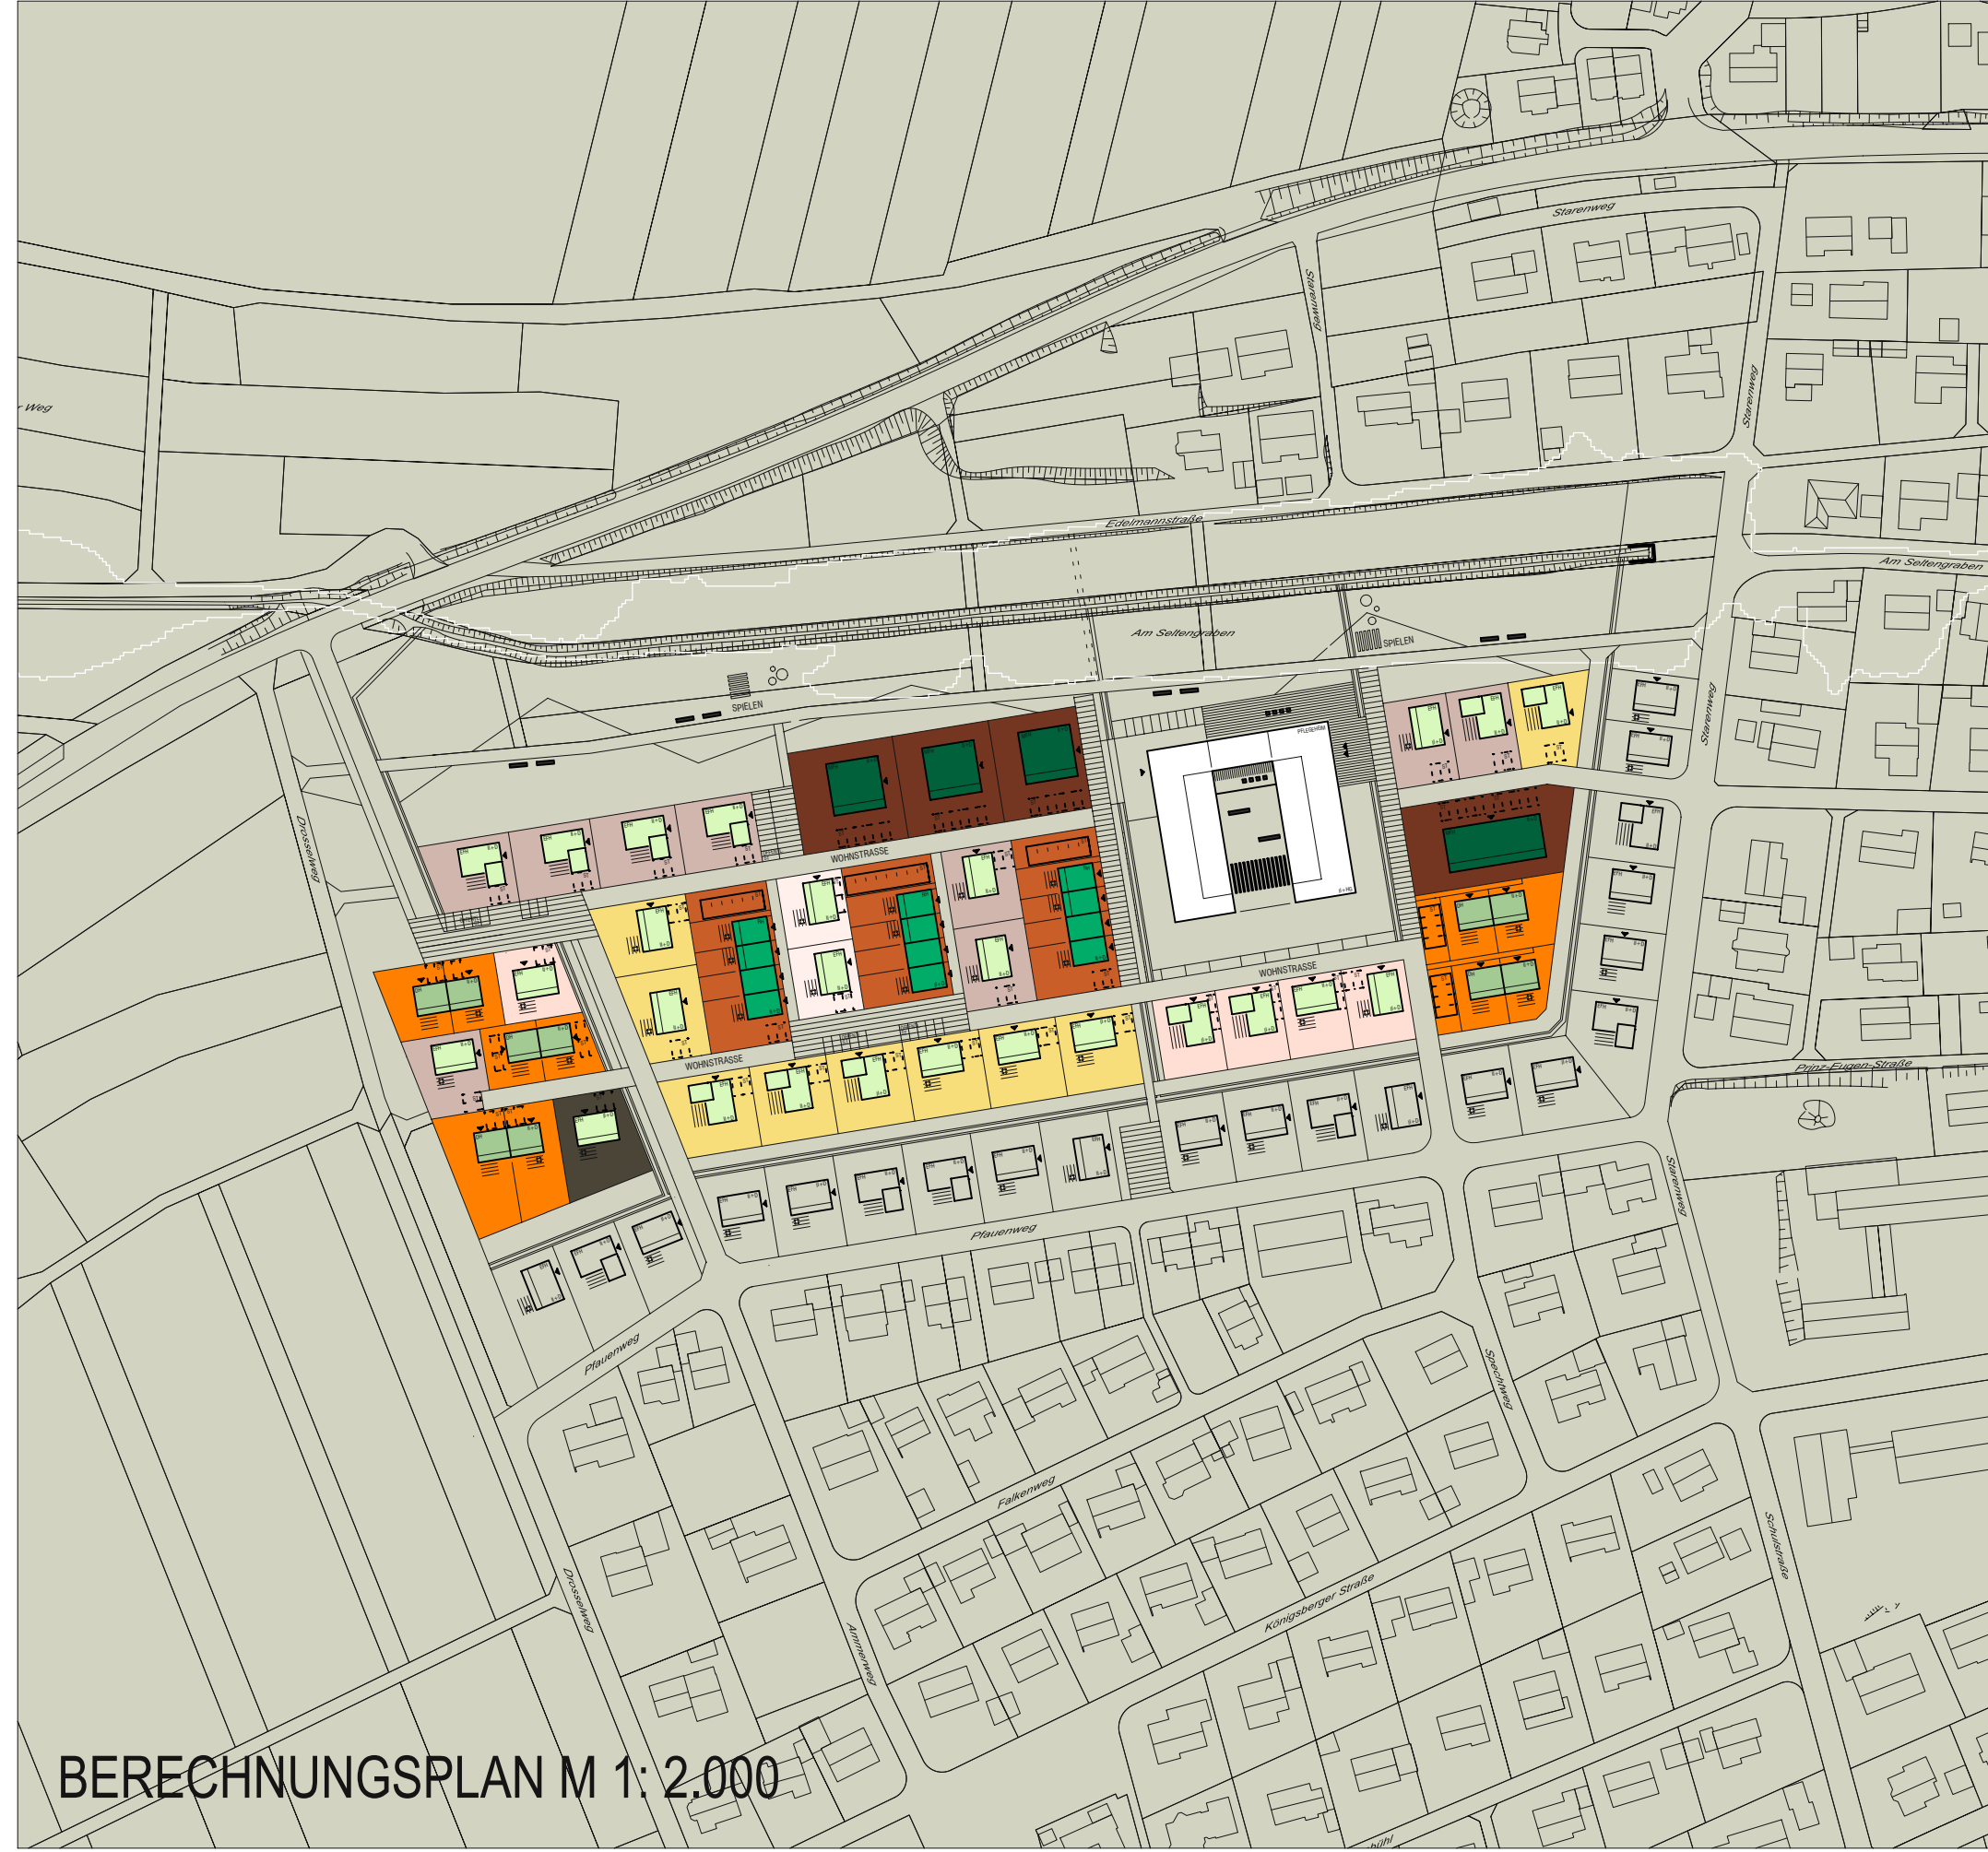

GRUNDSTÜCKE

Mehrfamilienhäuser

■ 750 - 1.200m²

Gereihte Stadthäuser

200 - 350m²

Doppelhäuser

280 - 590m²

Einfamilienhäuser

 350 - 400m²

 400 - 450m²

451 - 500m²

501- 550m²

■ 551 - 600m²

■ 600m²+

WOHNEINHEITEN

Mehrfamilienhäuser

3 - 10 WE/Geb.

Gereihte Stadthäuser

ca. 1 WE/Geb.

Doppelhäuser

1 WE/Geb.

Einfamilienhäuser

1 - 1,5 WE/Geb.

BA 01	ca. 10 WE		ca. 4 WE	ca. 3 - 4 WE
BA 02		ca. 6 WE		ca. 13 - 19 WE
BA 03	ca. 15 WE	ca. 6 WE	ca. 6 WE	ca. 10 - 15 WE
	ca. 25 WE	ca. 12 WE	ca. 10 WE	ca. 26 - 38 WE

