


# 3. Fertigung


## Ortsbauplan „Grübel“ Teil I.

Urheberrechte und Nutzungsbedingungen beachten!

NORD

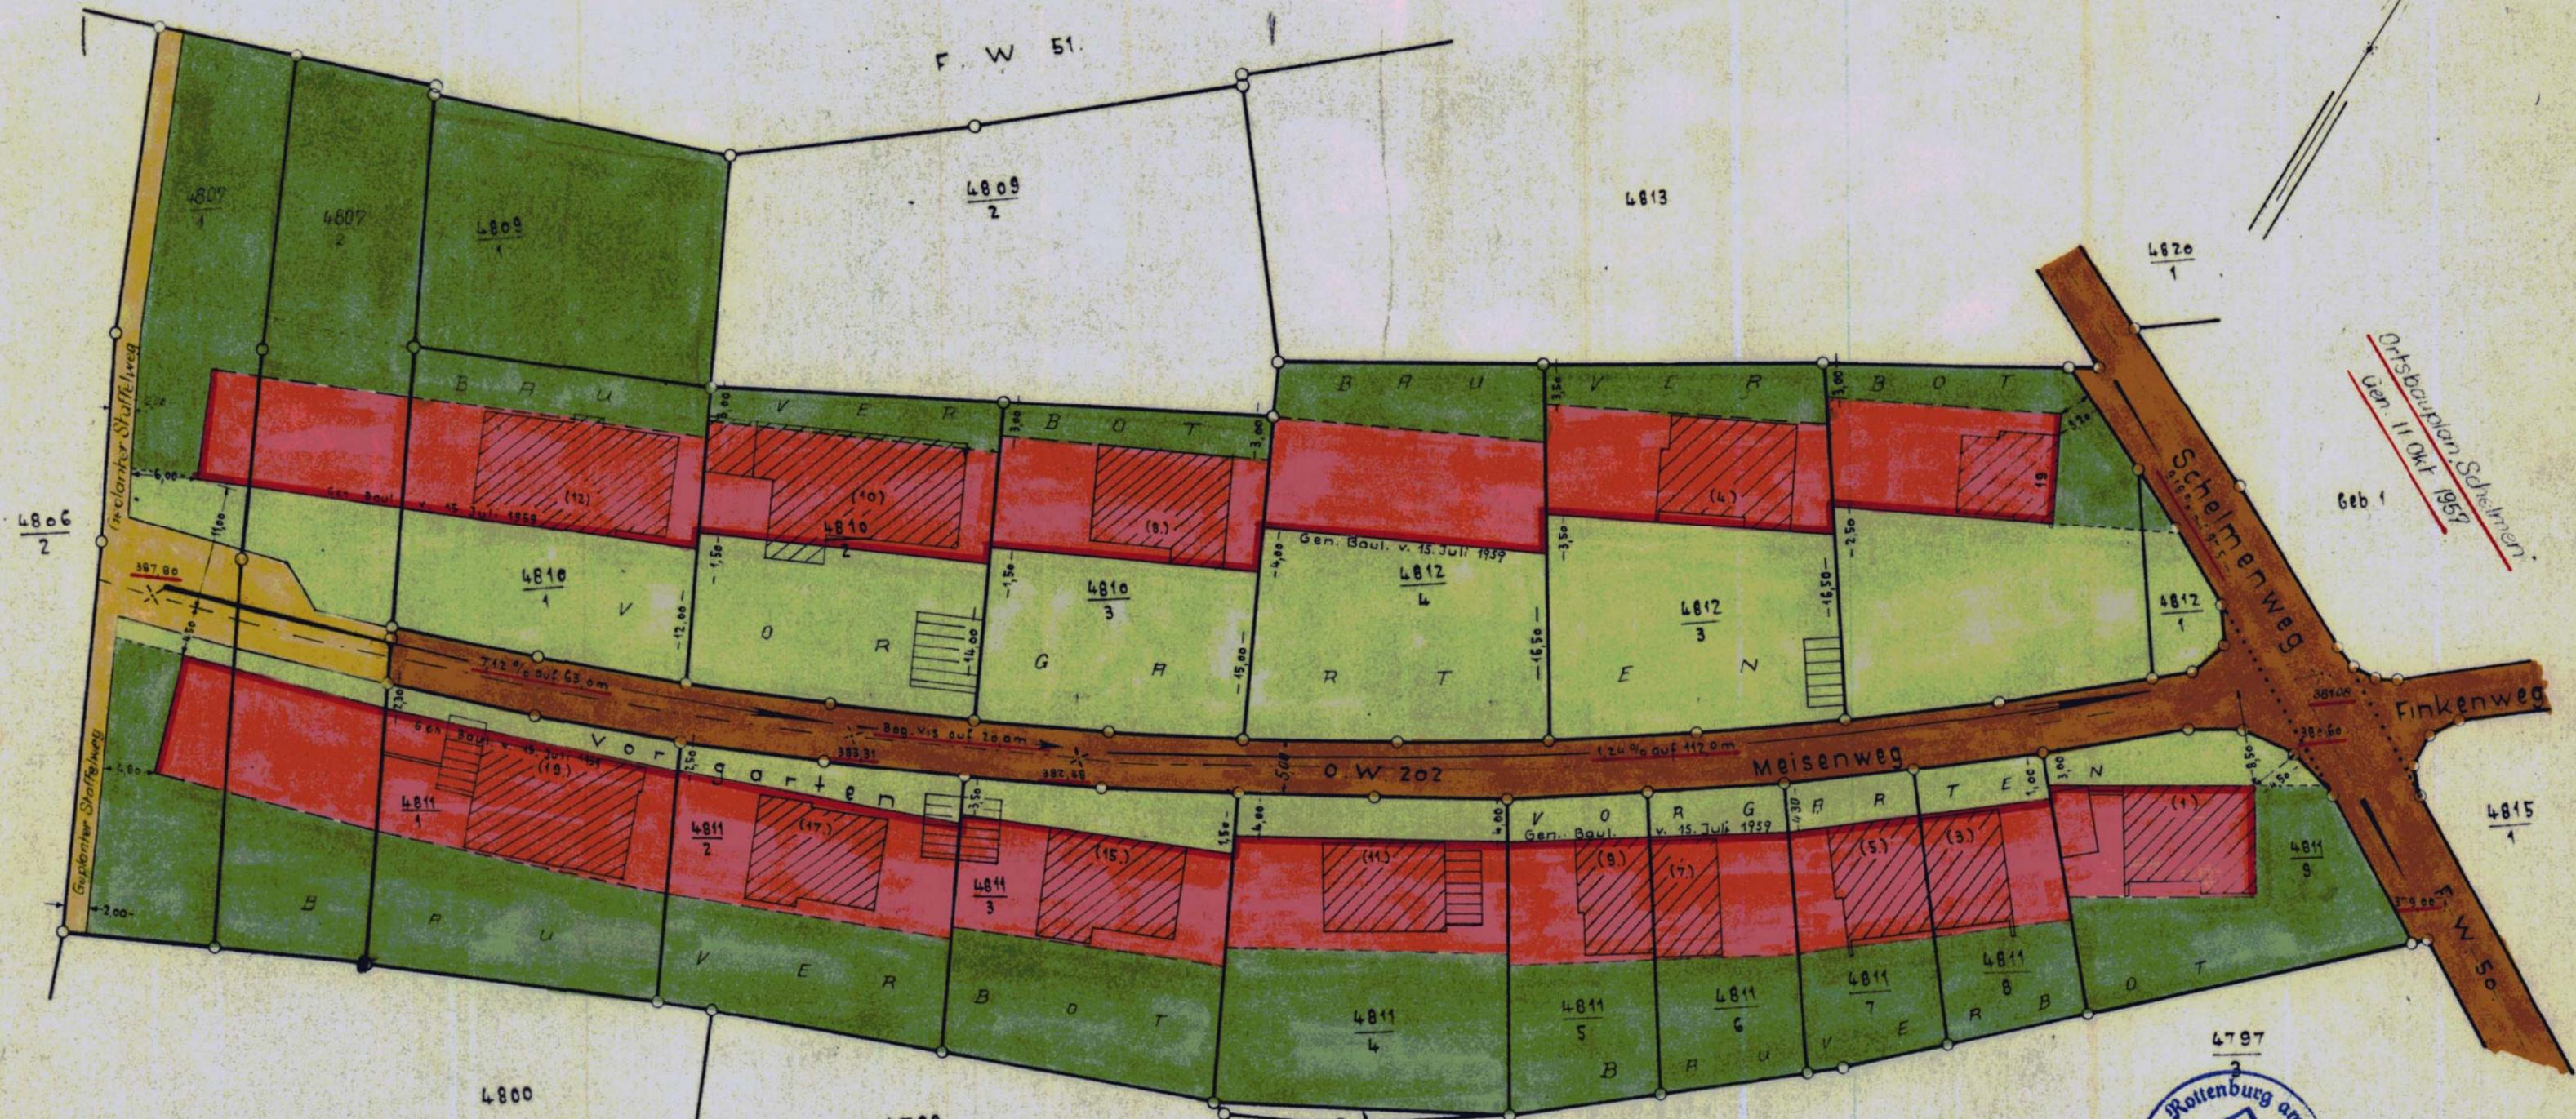

Ortsbauplan Schelmen  
Gen. 11 Okt. 1957  
Geb 1

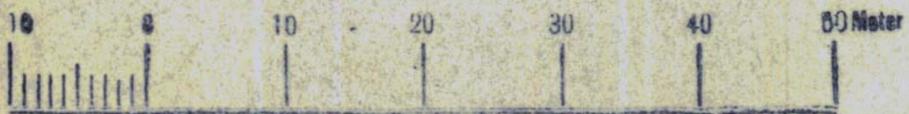

Maßstab 1:500

genehmigt 15.07.1959



Vervielfältigung  
 nachträglich in jedem beliebigen Maßstab nur mit Genehmigung des Vermessungsamtes Tübingen