



Rechtswirksamer Flächennutzungsplan
Neustetten - Remmingsheim

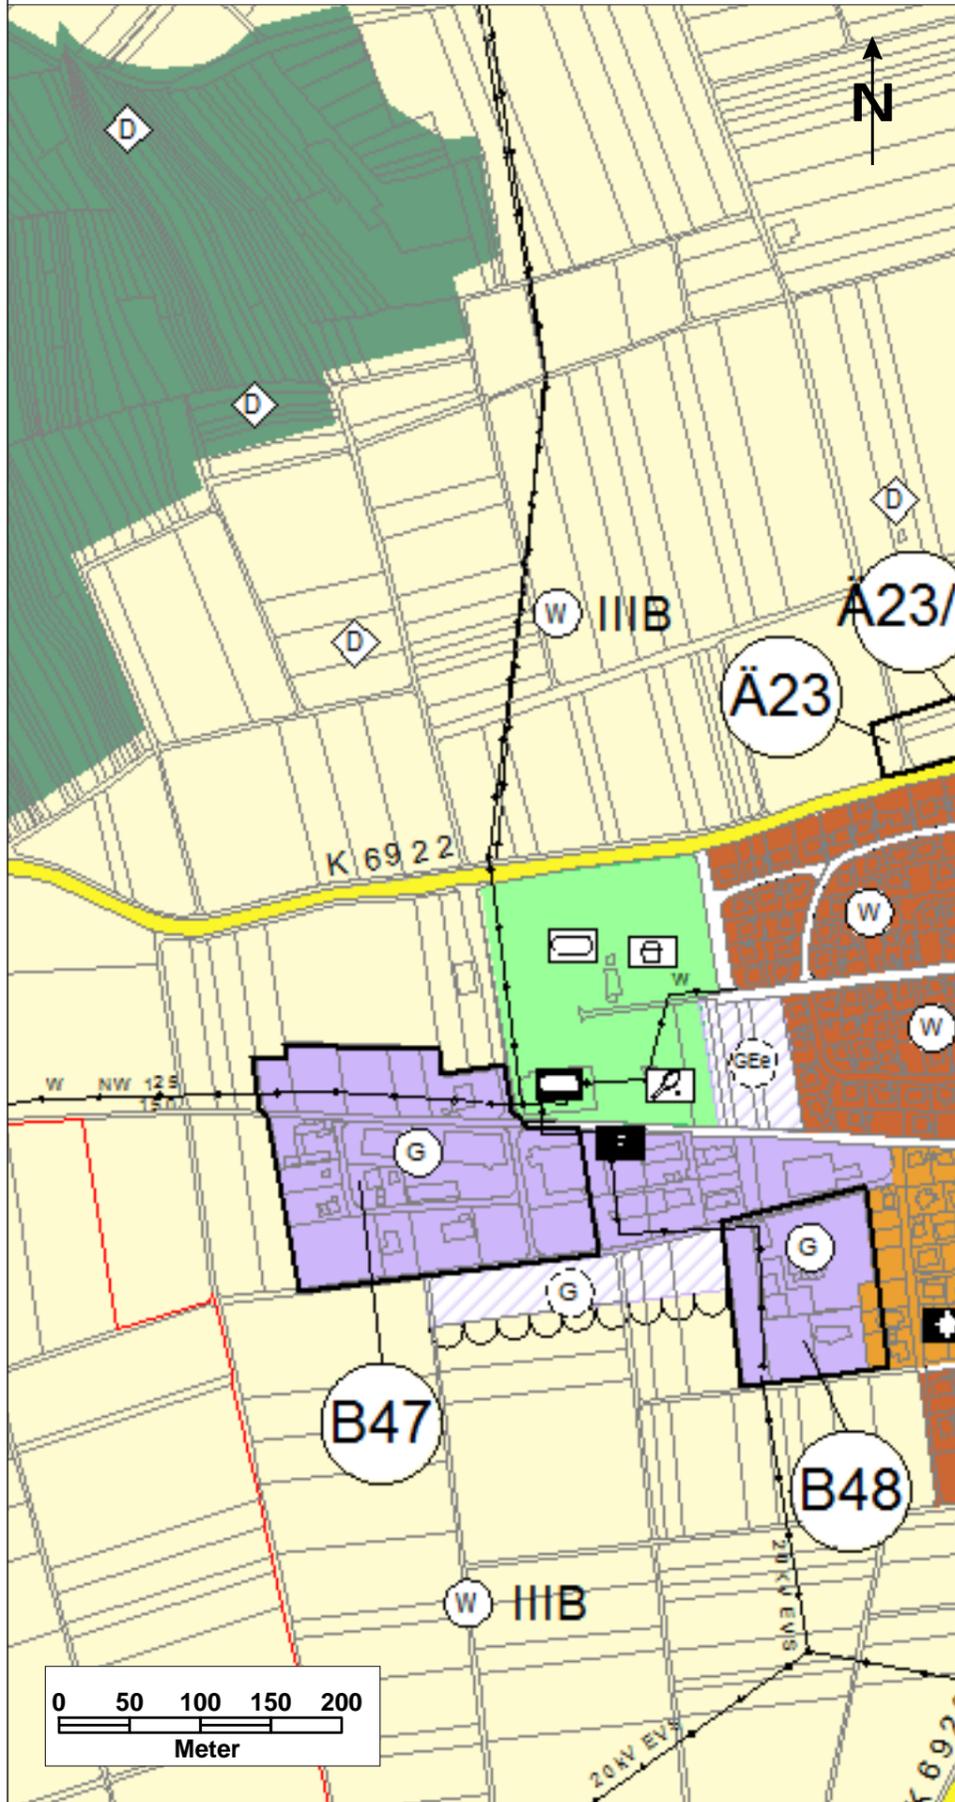

Flächennutzungsplan Neustetten - Remmingsheim
Änderung Nr. 43

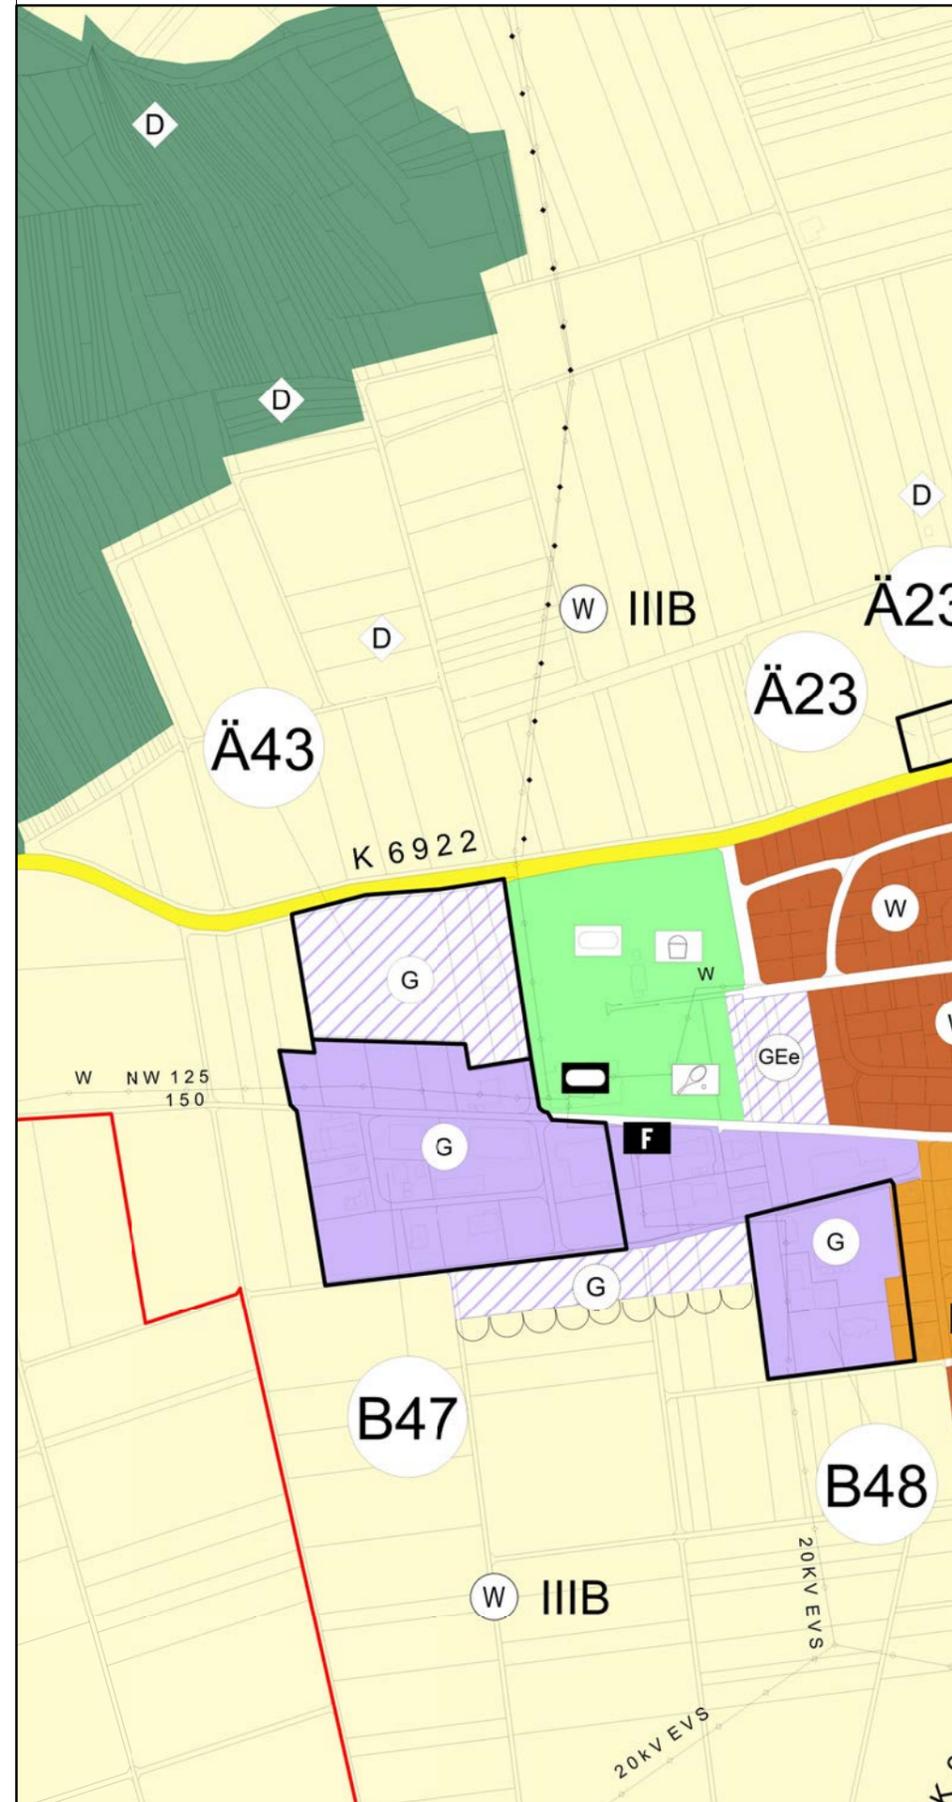

Legende

- Gemarkungsgrenze
- Grenze des Änderungsbereiches
- W Wohnbauflächen
- M Gemischte Bauflächen
- G Gewerbliche Bauflächen
- G Gewerbliche Bauflächen Planung
- Überörtliche Straßen
- Grünflächen
- Landwirtschaft
- Wege landwirtschaftlicher Bereich
- Wald

Änderung Nr. 43

"Erweiterung Gewerbegebiet Hauser Feld"
Neustetten - Remmingsheim

HE / LO 29.05.2018

Vereinbarte Verwaltungsgemeinschaft der Stadt Rottenburg am Neckar
mit den Gemeinden Hirrlingen, Neustetten und Starzach

GEMEINSAMER FLÄCHENNUTZUNGSPLAN

unmaßstäblich

Stadtplanungsamt Rottenburg am Neckar