


LAGEPLAN

zum Teilortsbauplan „Eckenweiler Straße“

Kreis Horb
Gemeinde und Markung
Ergenzungen

Urheberrechte und Nutzungsbedingungen beachten!

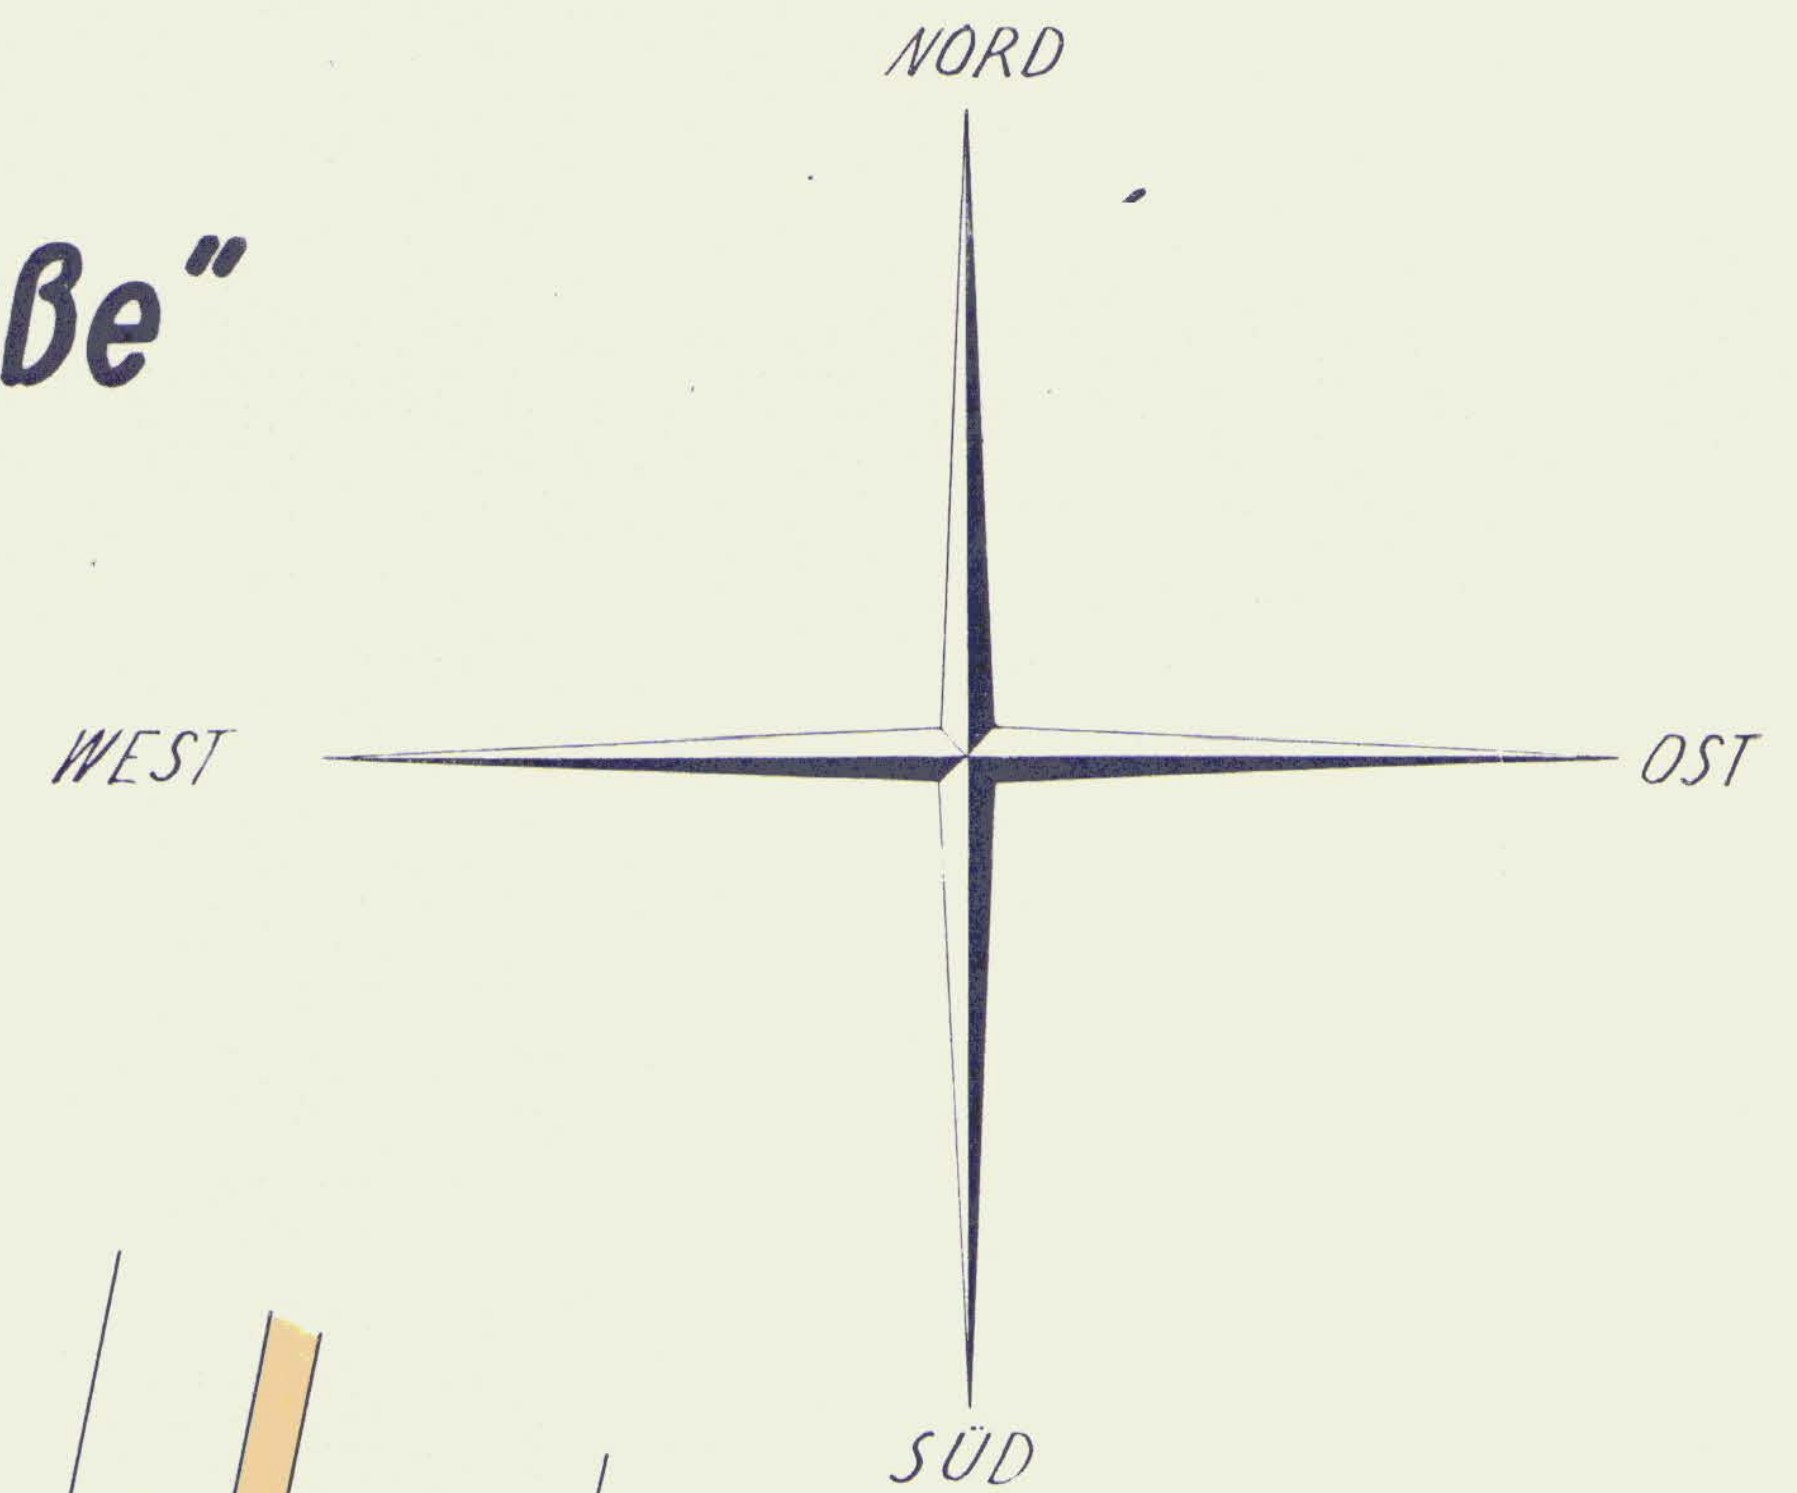

Mit grüner Farbe eingezeichnet die künftigen neuen Fahrtrichtungen der LIO Nr. 360 n. des Feldwegs Nr. 3 und der Straße A nach Angaben des Straßenbauamtes Freudenstadt.

Horb, den 20. Juni 1961.

Reg.-Vermessungsamt

Reg.-Vermessungsamt
Horb
Reg.-Vermessungsamt

Die Änderung in blau beurkundet
Horb, den 26. April 1961

Reg.-Vermessungsamt



Genehmigt

Landratsamt am Neckar

Landratsamt

Reg.-Vermessungsamt

Reg.-Vermessungsamt

Reg.-Vermessungsamt

Reg.-Vermessungsamt

Gefertigt
Horb, den 9.12.60

Reg.-Vermessungsamt Horb

Reg.-Vermessungsamt

Reg.-Nr.: 188