


Abrundungssatzung Wurmlingen vom 04.06.1981

Urheberrechte und Nutzungsbedingungen beachten!

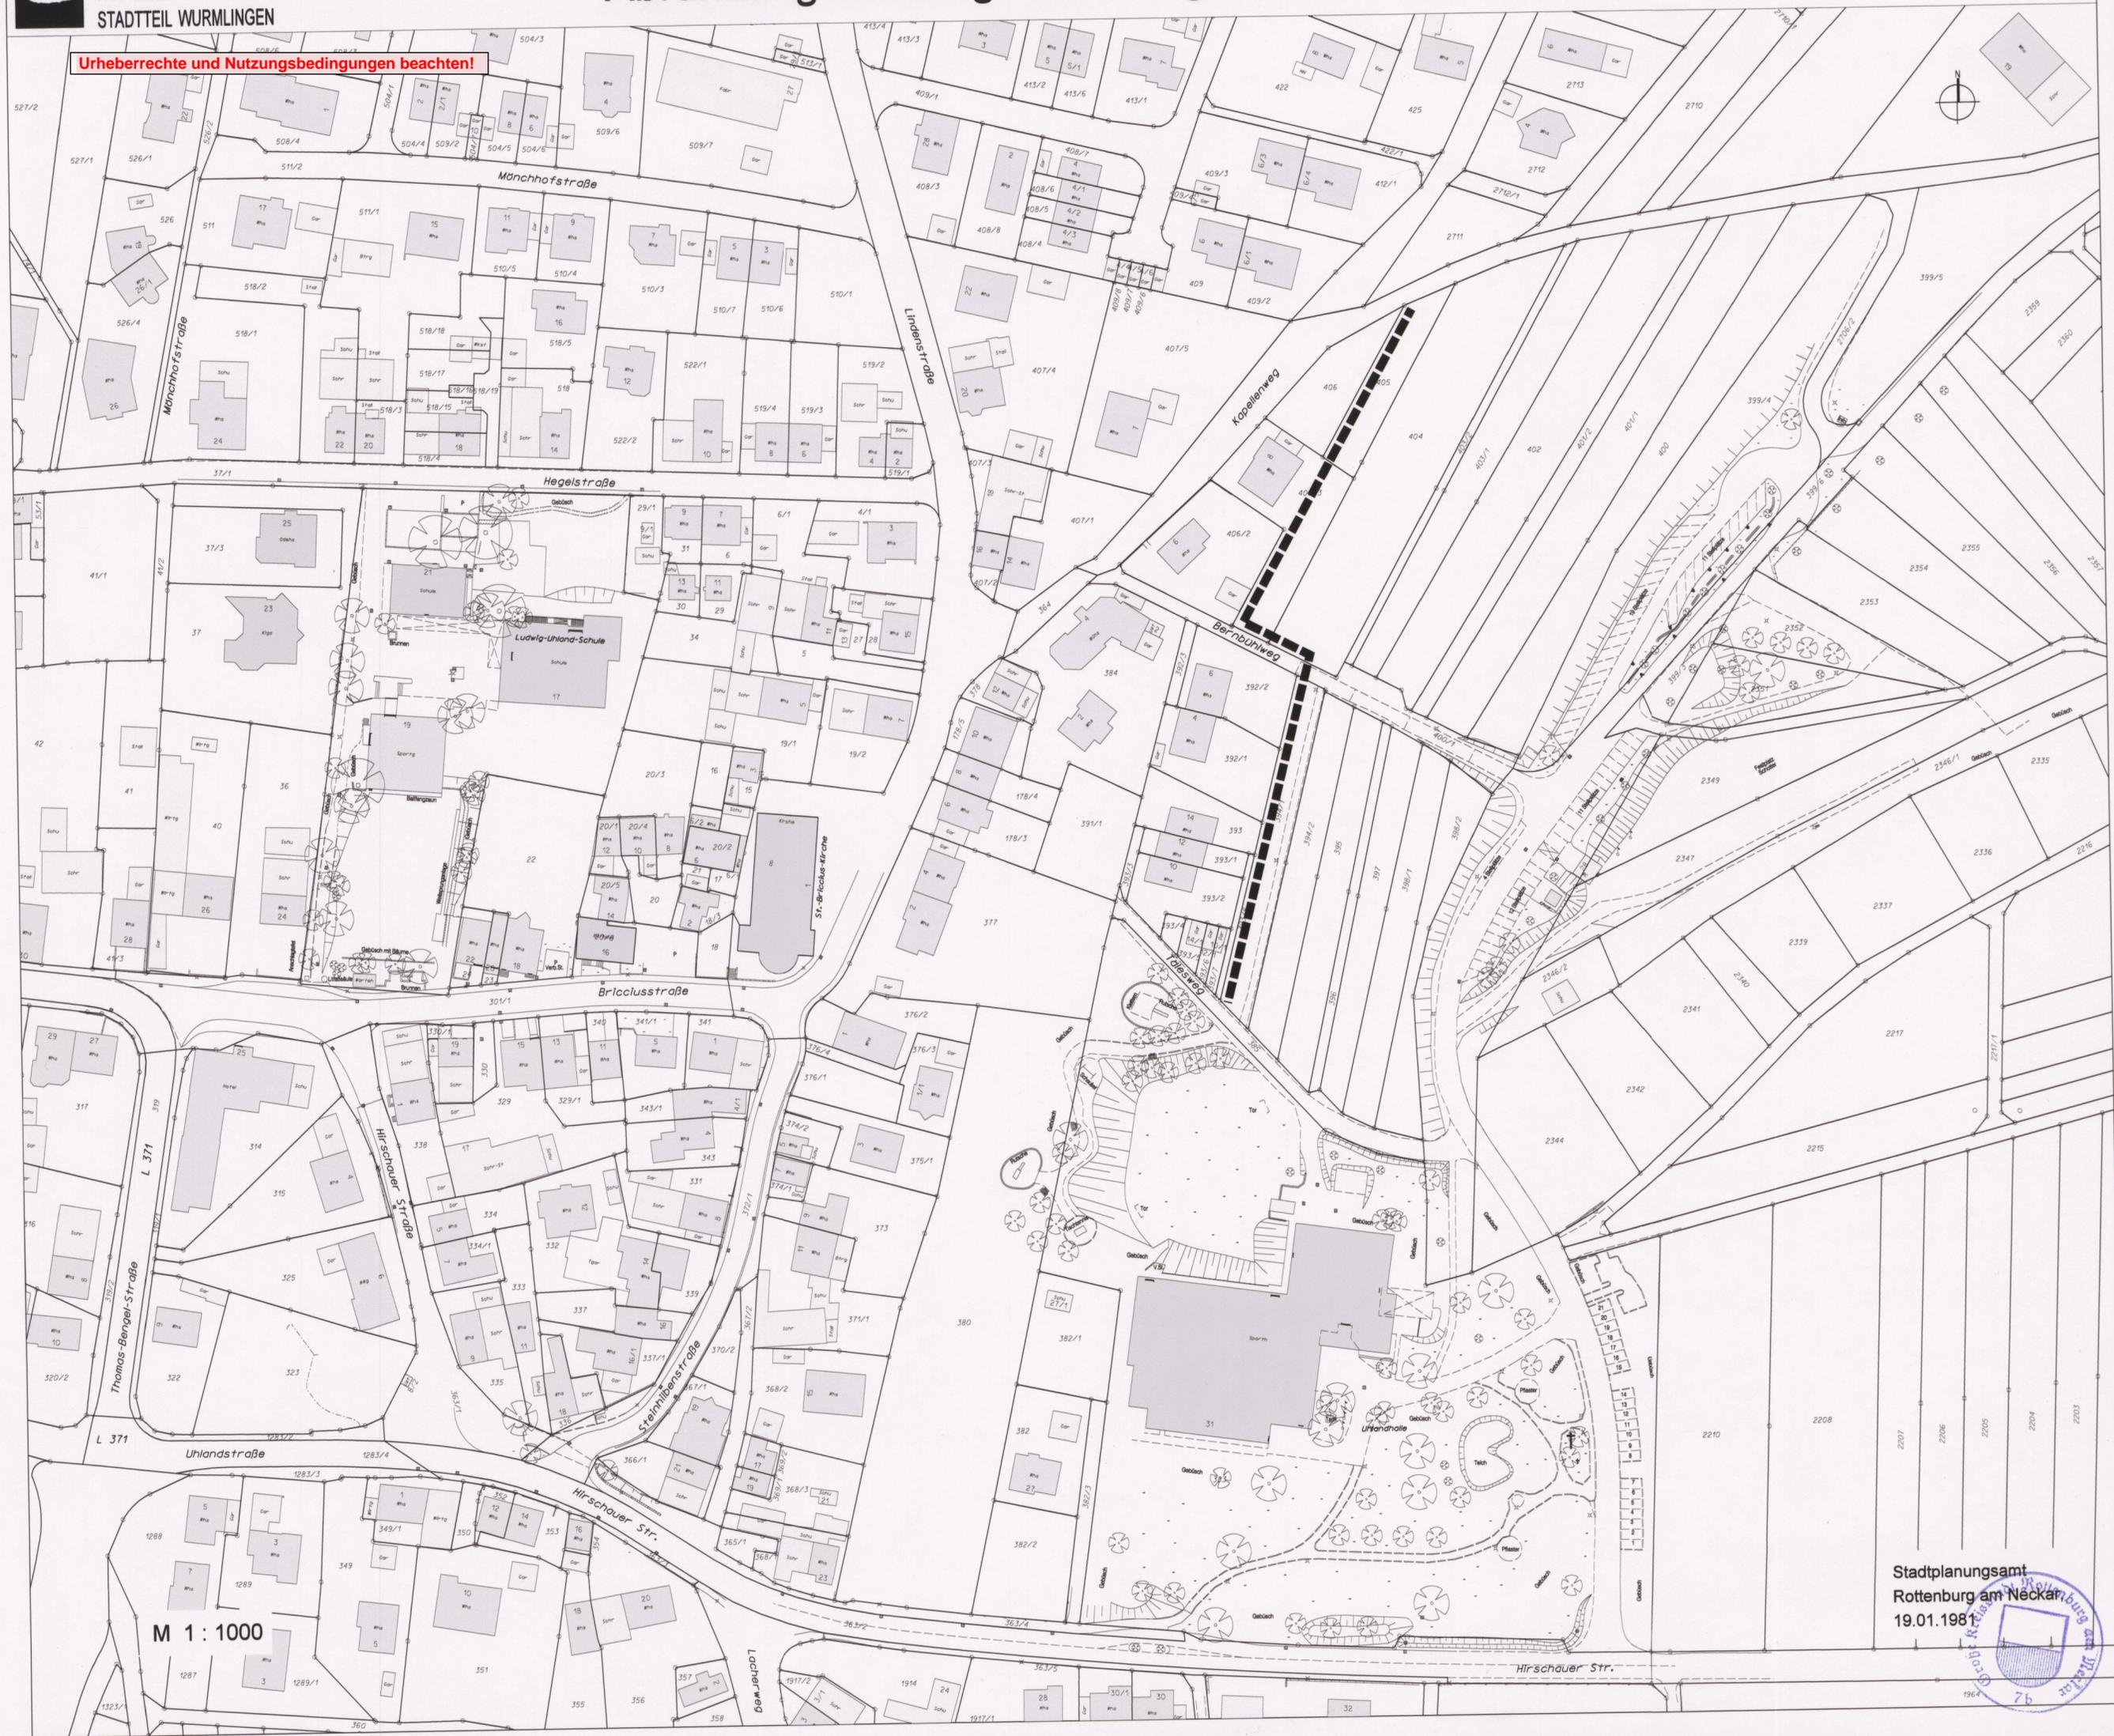

M 1 : 1000

Stadtplanungsamt
Rottenburg am Neckar
19.01.1981

