


Rechtswirksamer Flächennutzungsplan
Neustetten - Remmingsheim

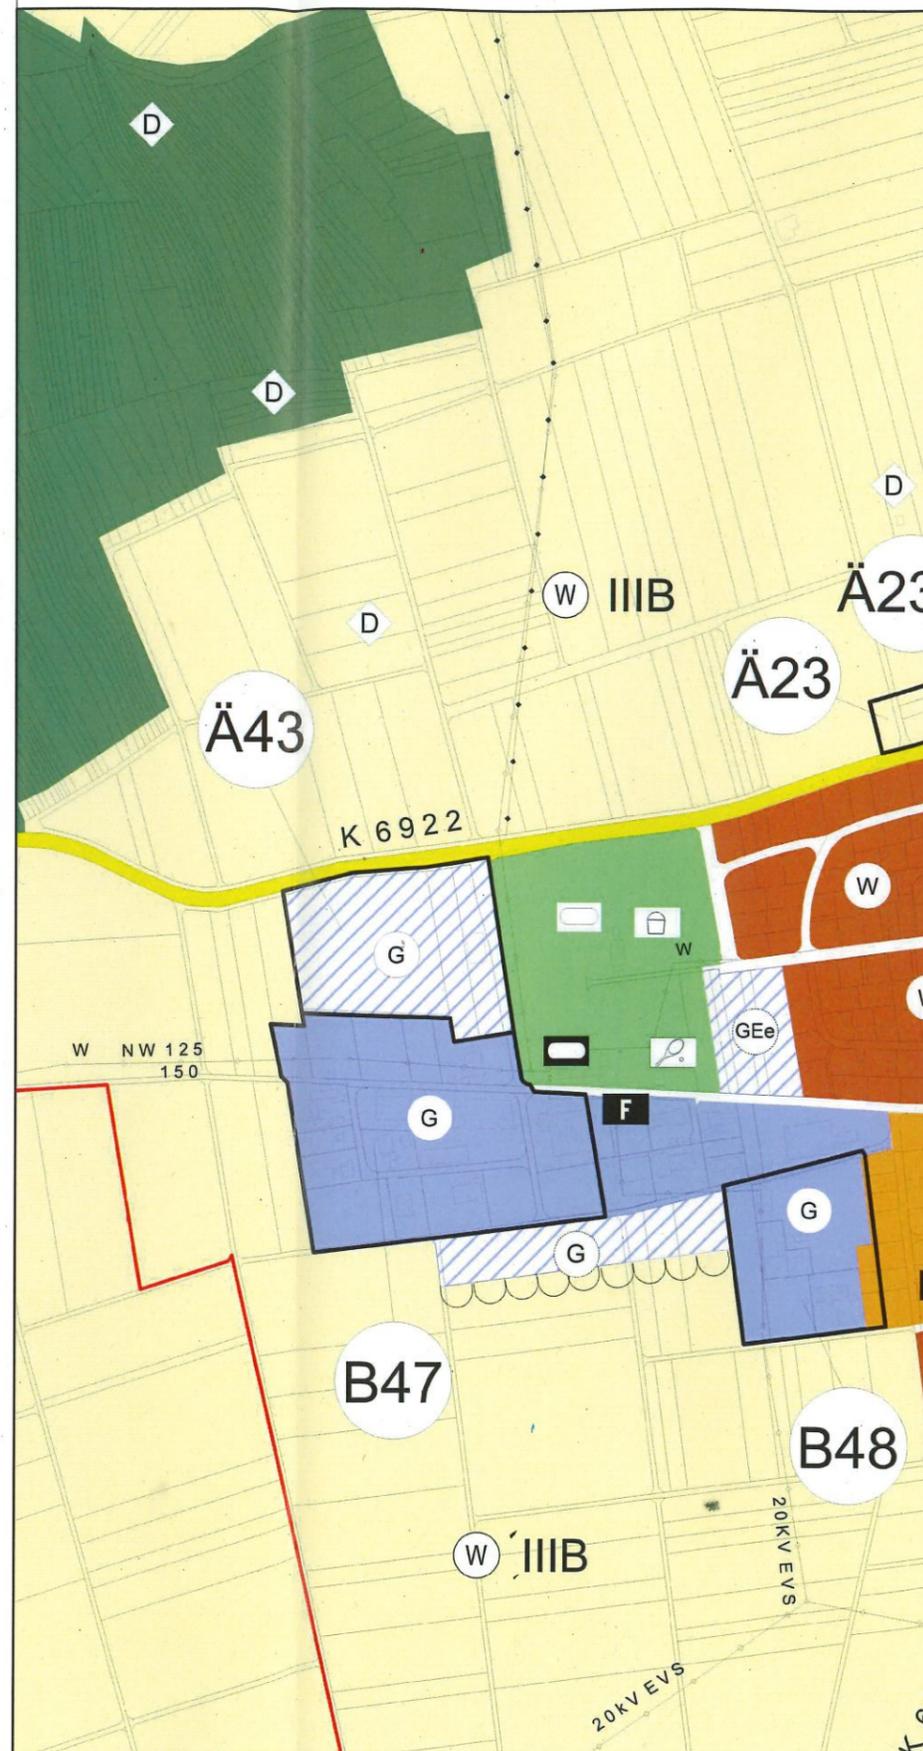

Flächennutzungsplan Neustetten - Remmingsheim
Änderung Nr. 43



FNP-Änderung
Nr.: 43

Legende

- Gemarkungsgrenze
- Grenze des Änderungsbereiches
- W Wohnbauflächen
- M Gemischte Bauflächen
- G Gewerbliche Bauflächen
- G Gewerbliche Bauflächen Planung
- Überörtliche Straßen
- Grünflächen
- Landwirtschaft
- Wege landwirtschaftlicher Bereich
- Wald

Genehmigt mit Verfügung vom 16.01.2020
Az.: 21-10-b / 2511.1 -1207 / Ä 43

Tübingen, den 16.01.2020
Regierungspräsidium

Röcker
Röcker



Änderung Nr. 43

"Erweiterung Gewerbegebiet Hauser Feld"
Neustetten - Remmingsheim

HE / LO 29.05.2018

Vereinbarte Verwaltungsgemeinschaft der Stadt Rottenburg am Neckar
mit den Gemeinden Hirrlingen, Neustetten und Starzach

GEMEINSAMER FLÄCHENNUTZUNGSPLAN

unmaßstäblich

Stadtplanungsamt Rottenburg am Neckar