
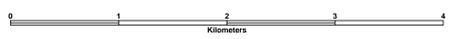


FLÄCHENNUTZUNGSPLAN 2010

Vereinbarte Verwaltungsgemeinschaft der Stadt Rottenburg am Neckar mit den Gemeinden Hirrlingen, Neustetten und Starzach

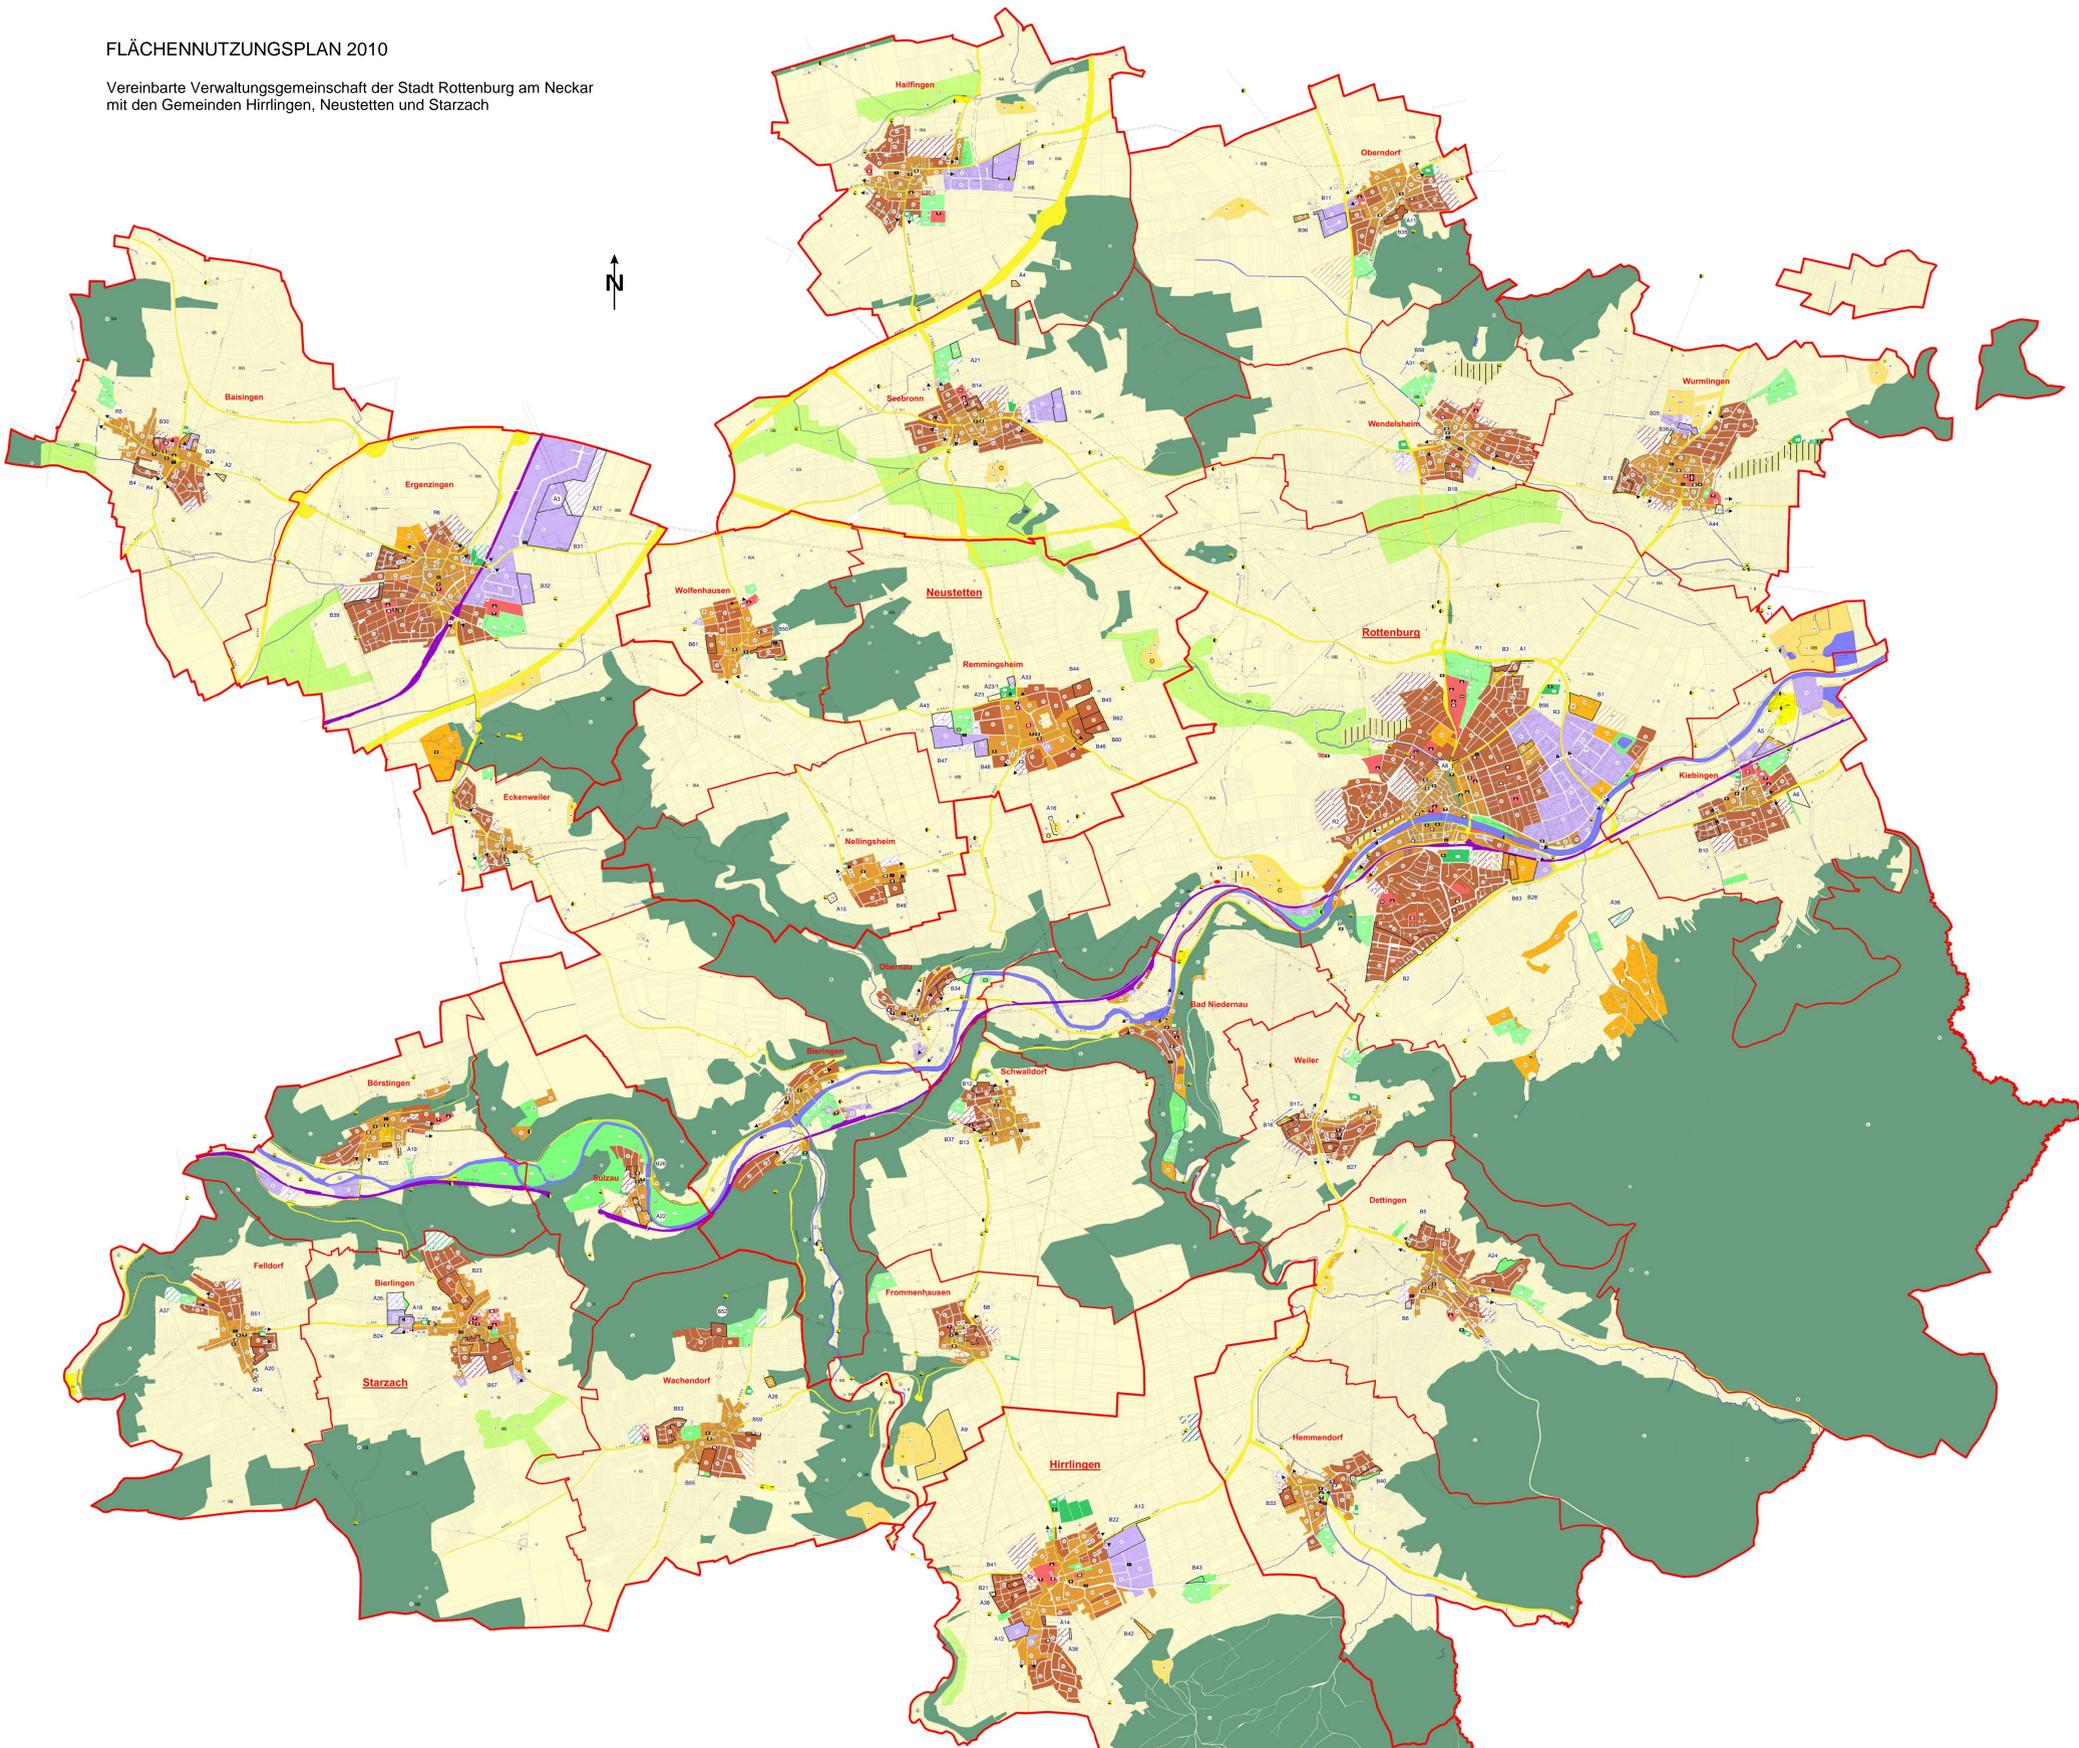

Redaktionelle Änderungen table with columns for No., Ort, Änderung, Datum, and Bemerkungen.

Flächennutzungsplan-Fortschreibung rechtswirksam seit 28.06.2001

Rechtswirksame Teiländerungen table with columns for No., Ort, Änderung, Datum, and Bemerkungen.

Berichtigungen nach § 13a /13b BauVG table with columns for No., Ort, Änderung, Datum, and Bemerkungen.

ZEICHENERKLÄRUNG section containing various symbols and their corresponding descriptions for land use planning, including residential, commercial, and natural areas.