



Rechtswirksamer Flächennutzungsplan Starzach - Bierlingen

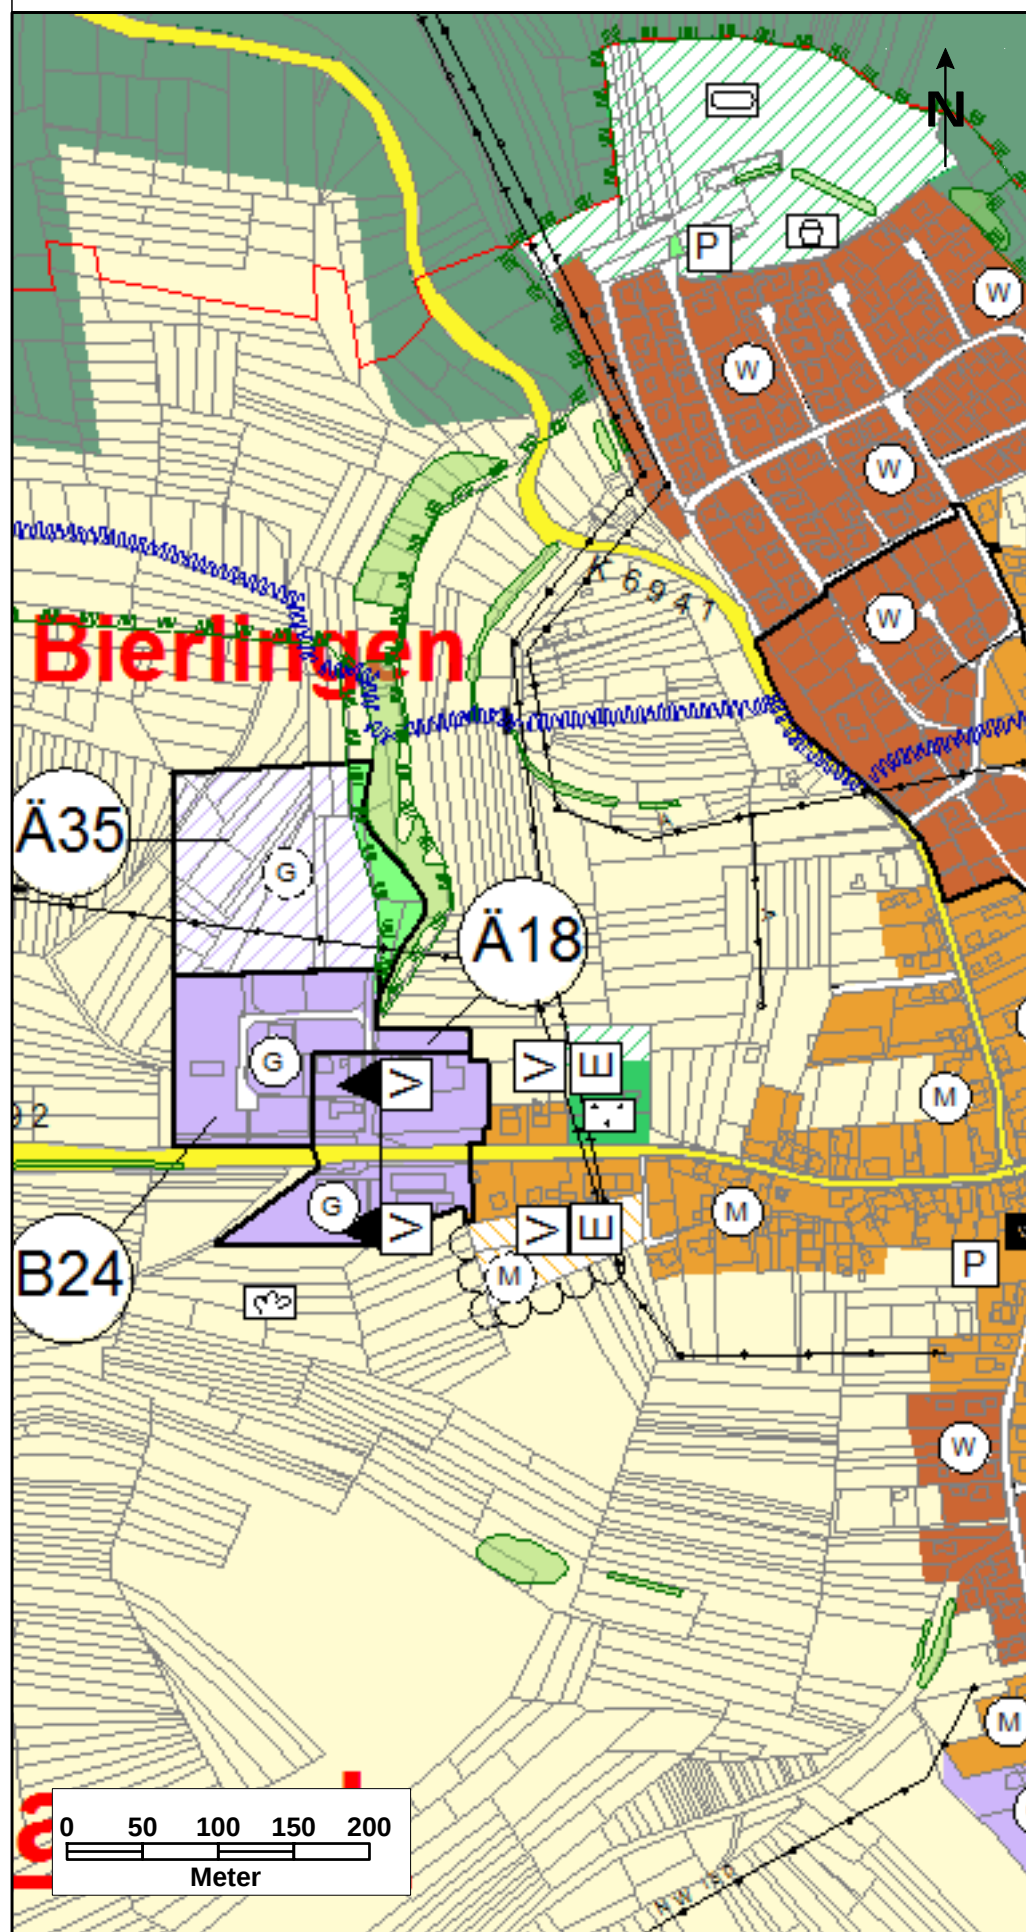

Flächennutzungsplan Starzach - Bierlingen Berichtigung Nr. 54

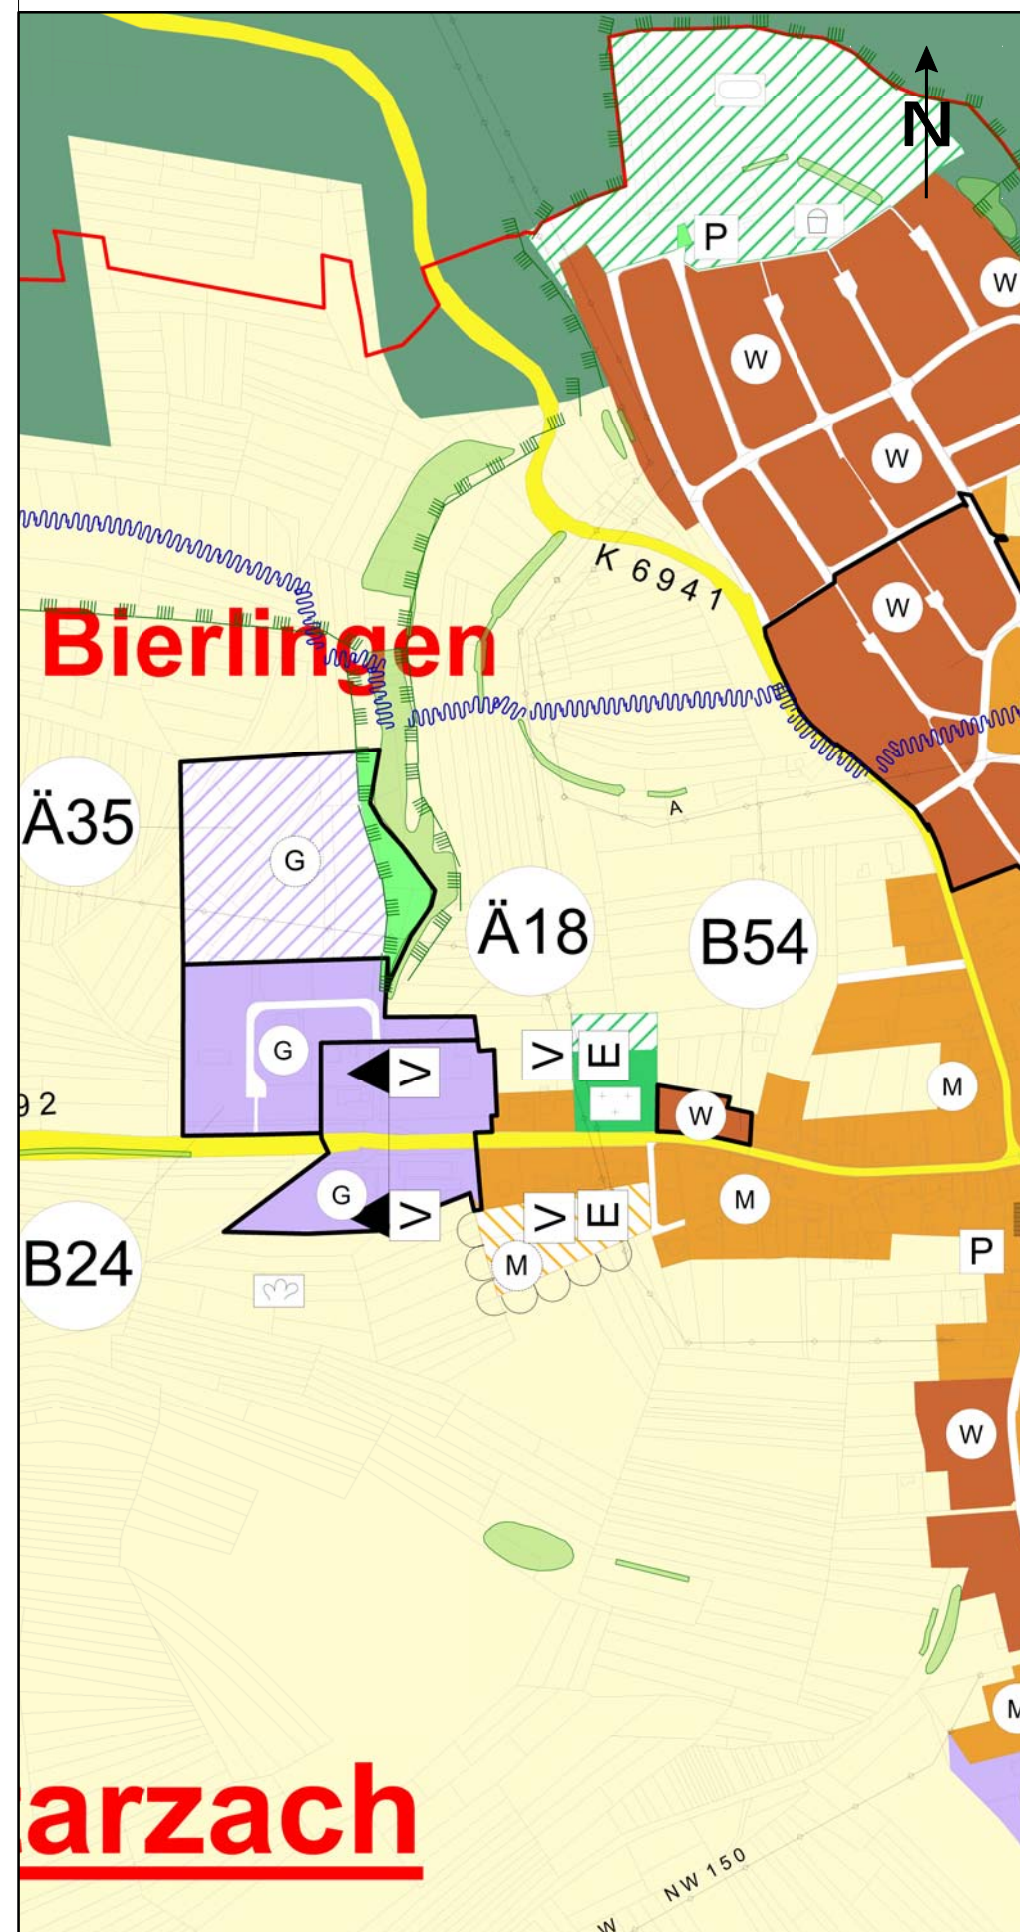

Legende

- Grenze des Planungsbereiches
- Grenze des Änderungsbereiches
- W Wohnbauflächen
- W Wohnbauflächen Planung
- M Gemischte Bauflächen
- M Gemischte Baufläche Planung
- G Gewerbliche Bauflächen
- G Gewerbliche Bauflächen Planung
- A Überörtliche Straßen
- F Friedhof Planung
- F Friedhof
- L Landwirtschaft
- L Wege landwirtschaftlicher Bereich
- O Öffentliche Grünfläche
- ~~~~~ Ortsrandbegrünung
- ~~~~~ Abgrenzung Wasserschutzgebiet
- ~~~~~ Abgrenzung Landschaftsschutzgebiet
- ~~~~~ Biotope

Berichtigung Nr. 54

Entwurf

"Bühne"
Starch - Bierlingen

AM / LO

07.01.2019


Vereinbarte Verwaltungsgemeinschaft der Stadt Rottenburg am Neckar
mit den Gemeinden Hirrlingen, Neustetten und Starch

GEMEINSAMER FLÄCHENNUTZUNGSPLAN


unmaßstäblich

Stadtplanungsamt Rottenburg am Neckar

Rechtswirksamer Flächennutzungsplan Starzach - Wachendorf

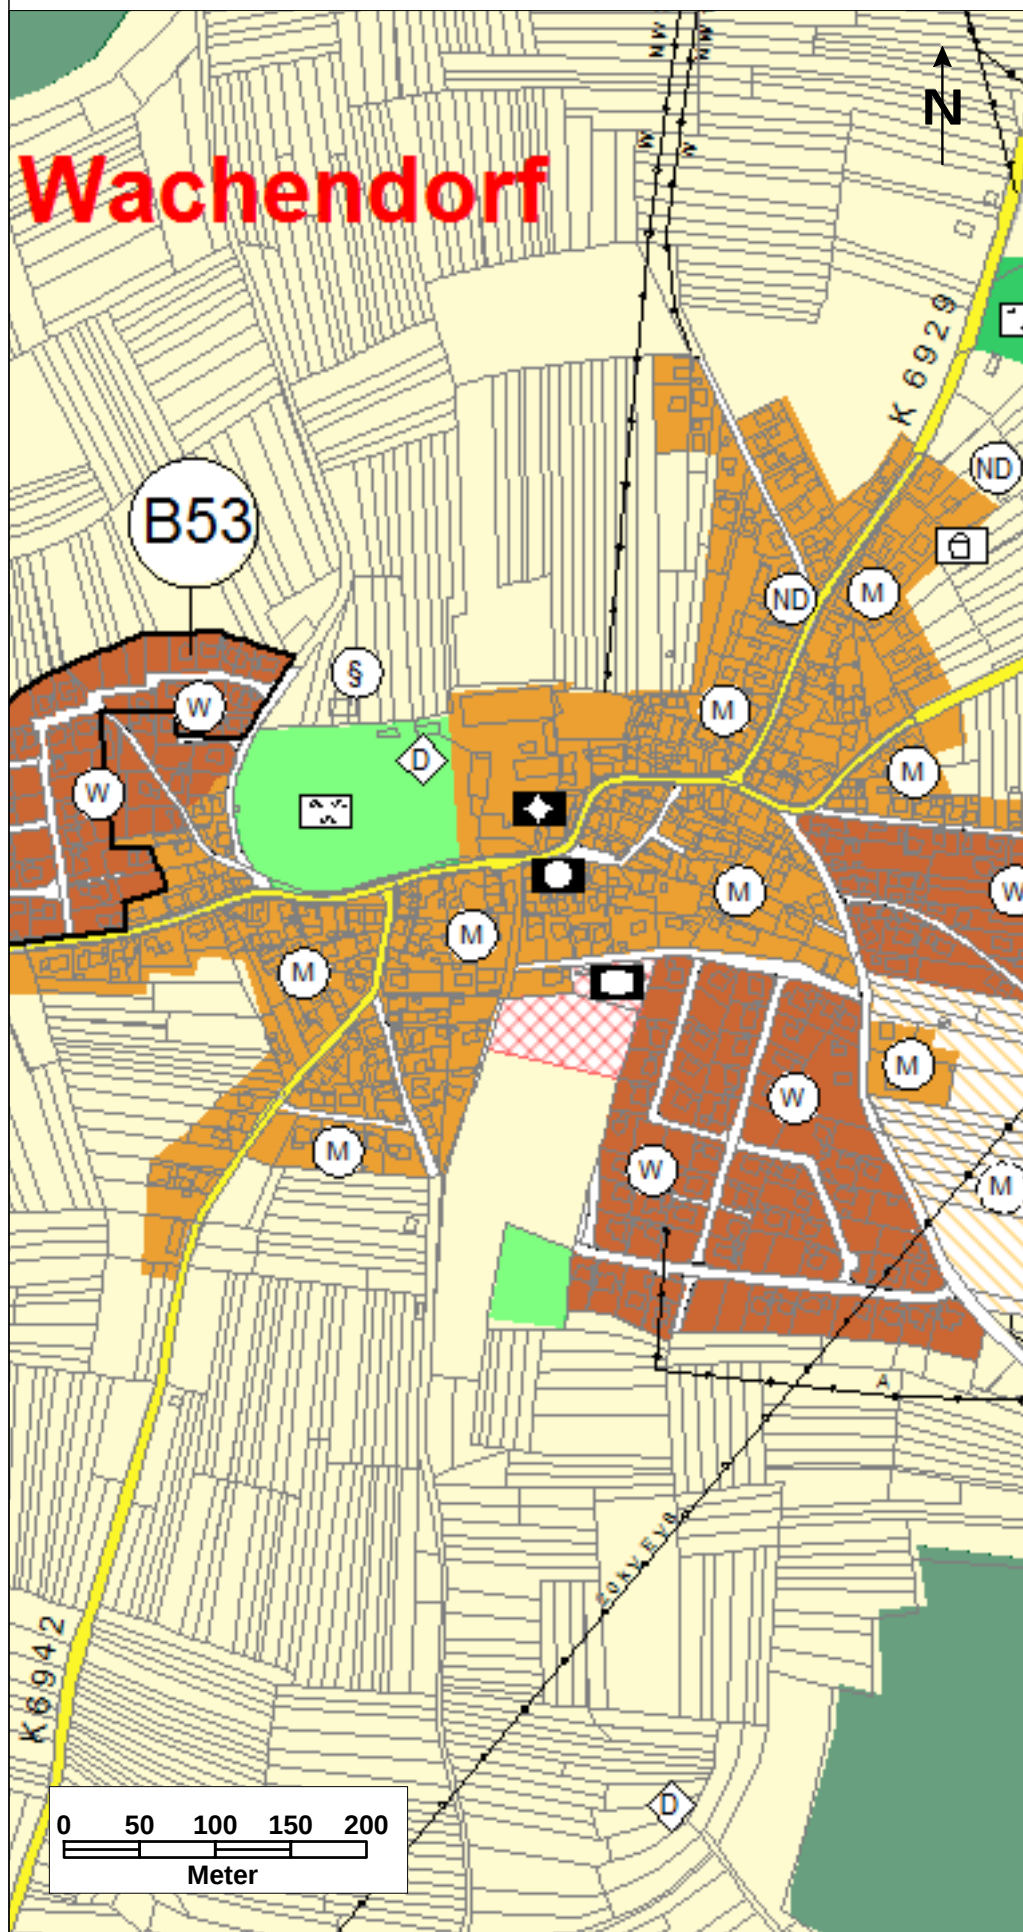

Flächennutzungsplan Starzach - Wachendorf Berichtigung Nr. 55

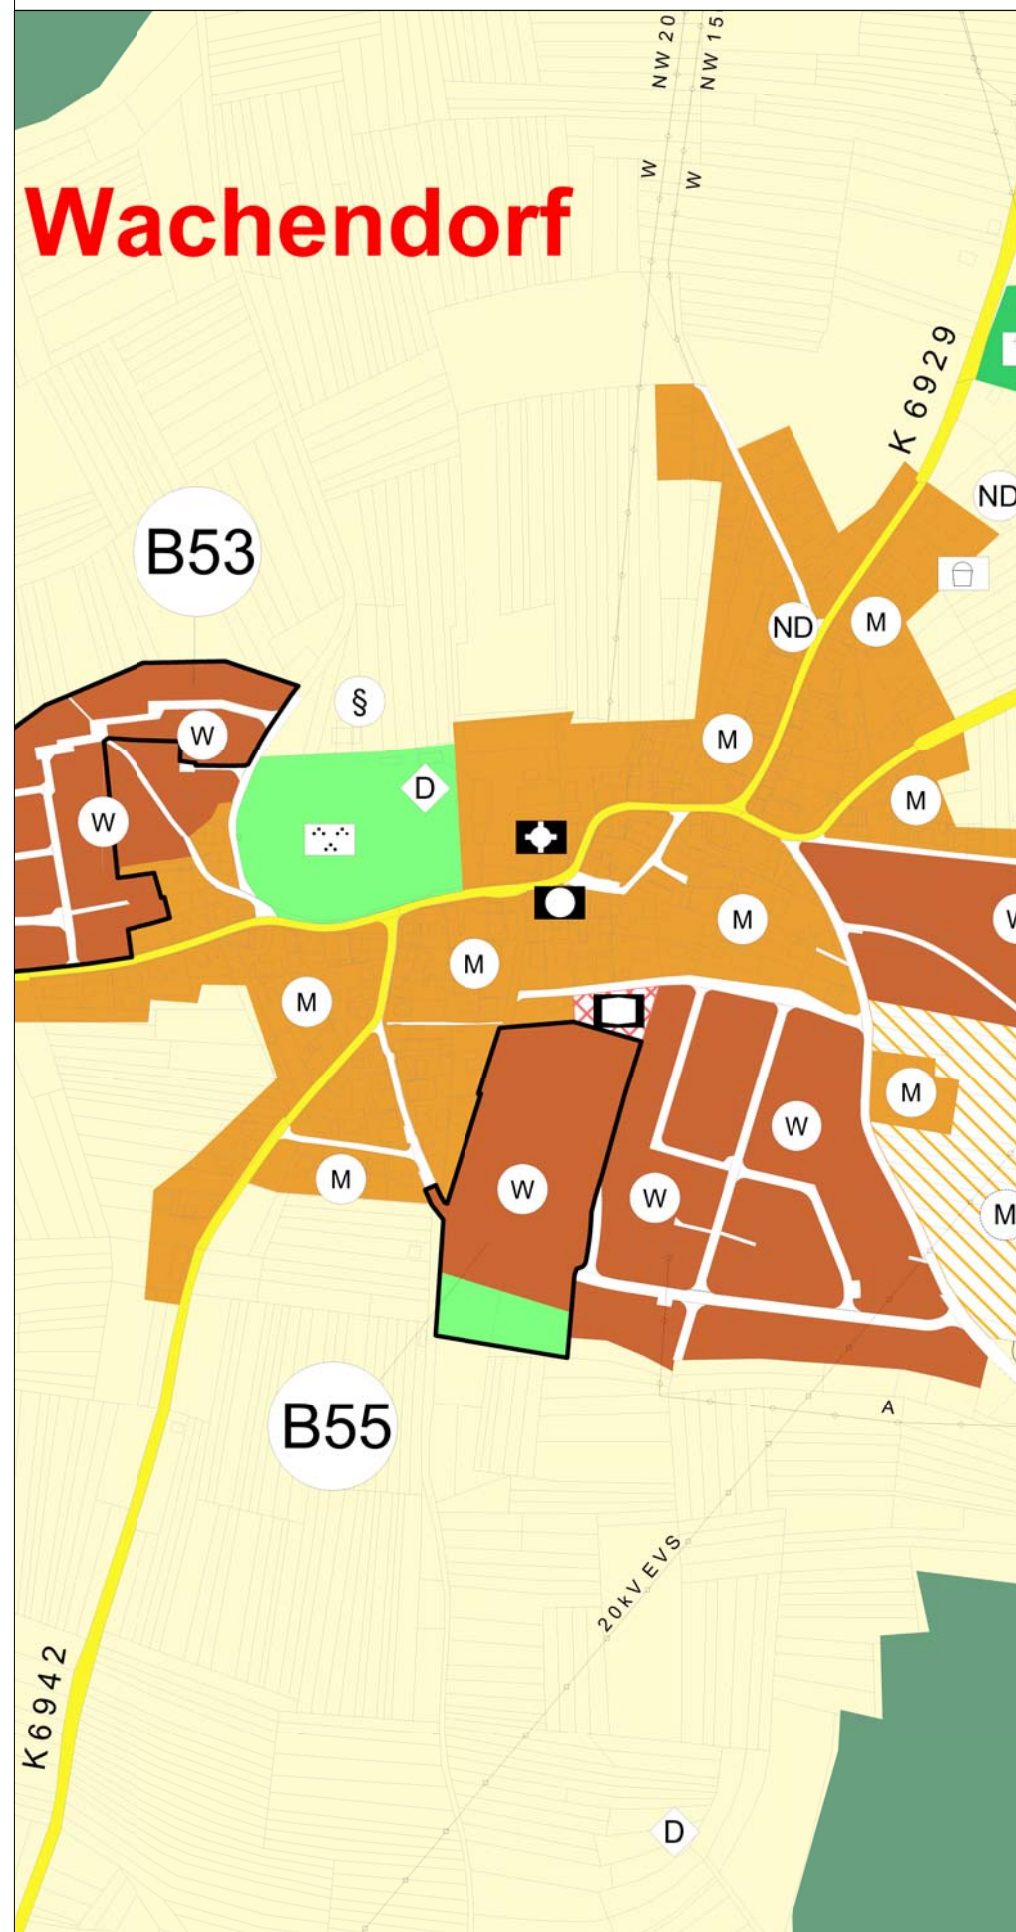

Legende

- Grenze des Planungsbereiches
- Grenze des Änderungsbereiches
- W Wohnbauflächen
- W Wohnbauflächen Planung
- M Gemischte Bauflächen
- M Gemischte Baufläche Planung
- ND Gemeinbedarf Planung
- Überörtliche Straßen
- S Friedhof
- Landwirtschaft
- Wege landwirtschaftlicher Bereich
- Öffentliche Grünfläche

Berichtigung Nr. 55

Entwurf

"Brühl III"
Starzach - Wachendorf

AM / LO

07.01.2019


Vereinbarte Verwaltungsgemeinschaft der Stadt Rottenburg am Neckar
mit den Gemeinden Hirrlingen, Neustetten und Starzach

GEMEINSAMER FLÄCHENNUTZUNGSPLAN


unmaßstäblich

Stadtplanungsamt Rottenburg am Neckar

Rechtswirksamer Flächennutzungsplan Rottenburg - Kernstadt

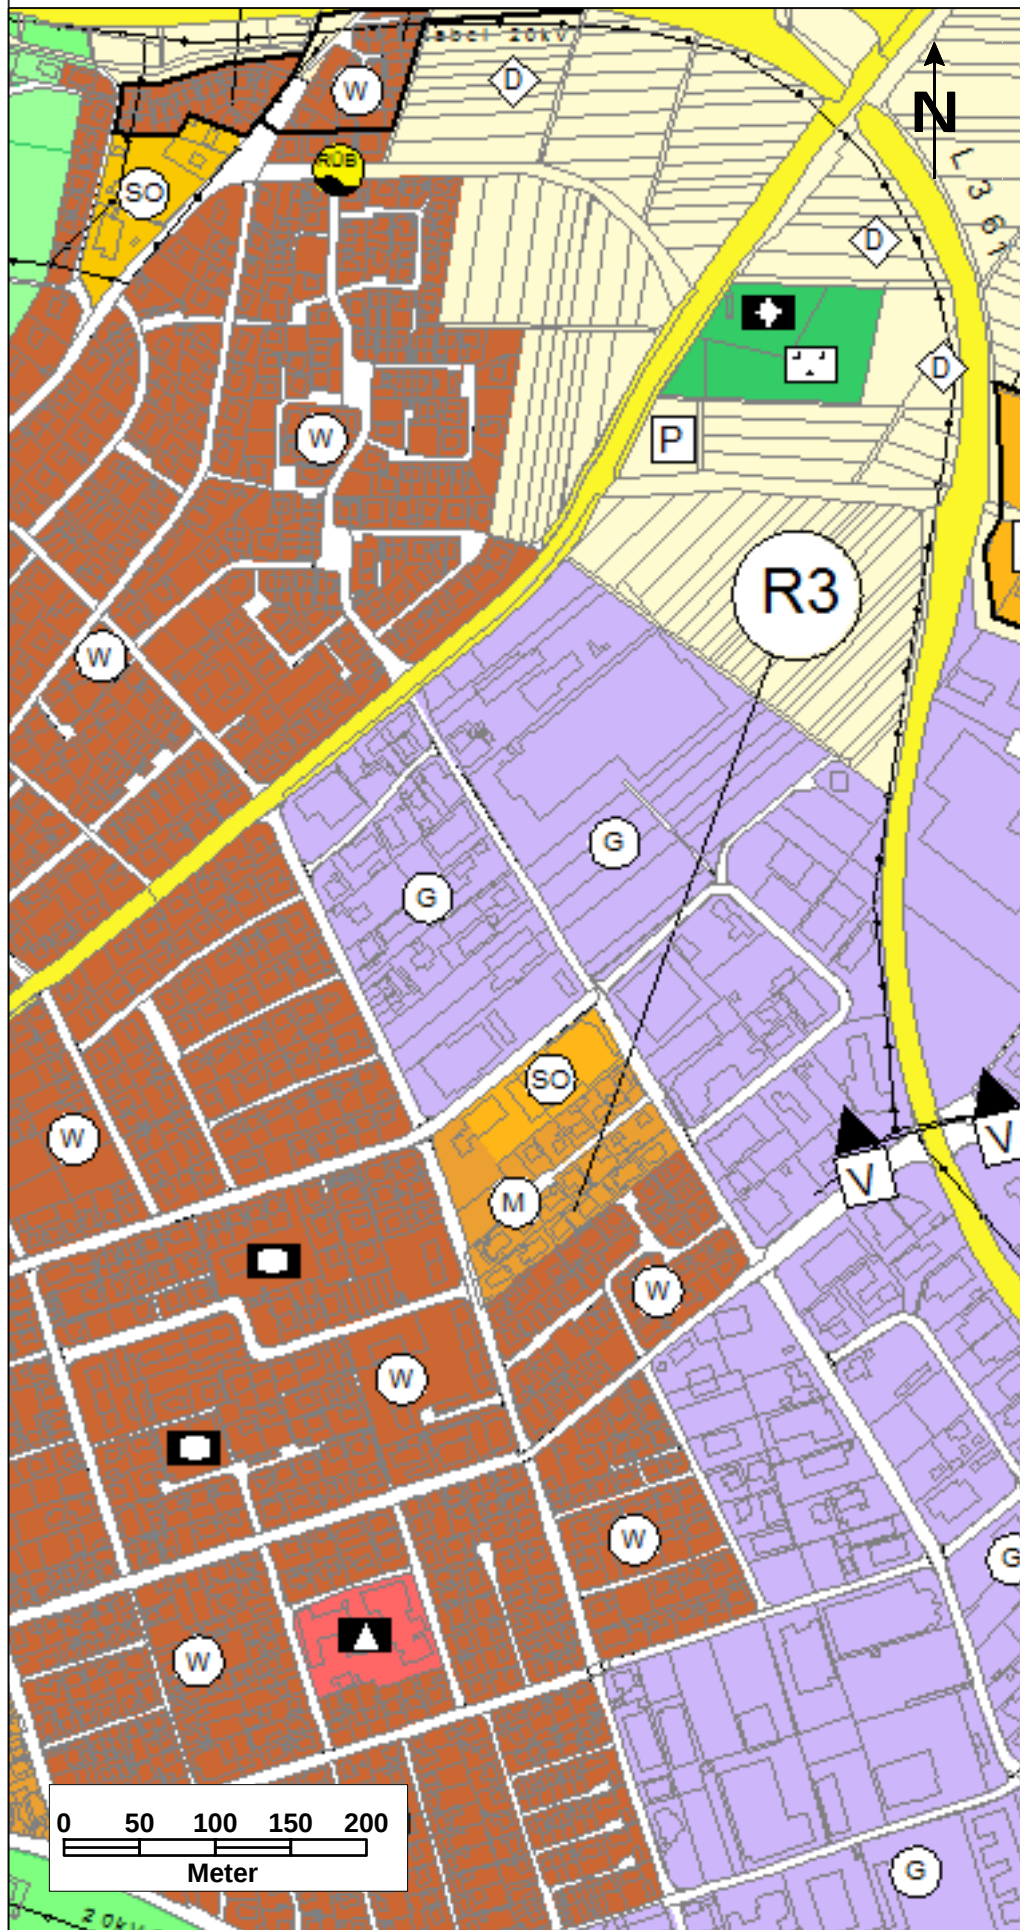

Flächennutzungsplan Rottenburg - Kernstadt Berichtigung Nr. 56

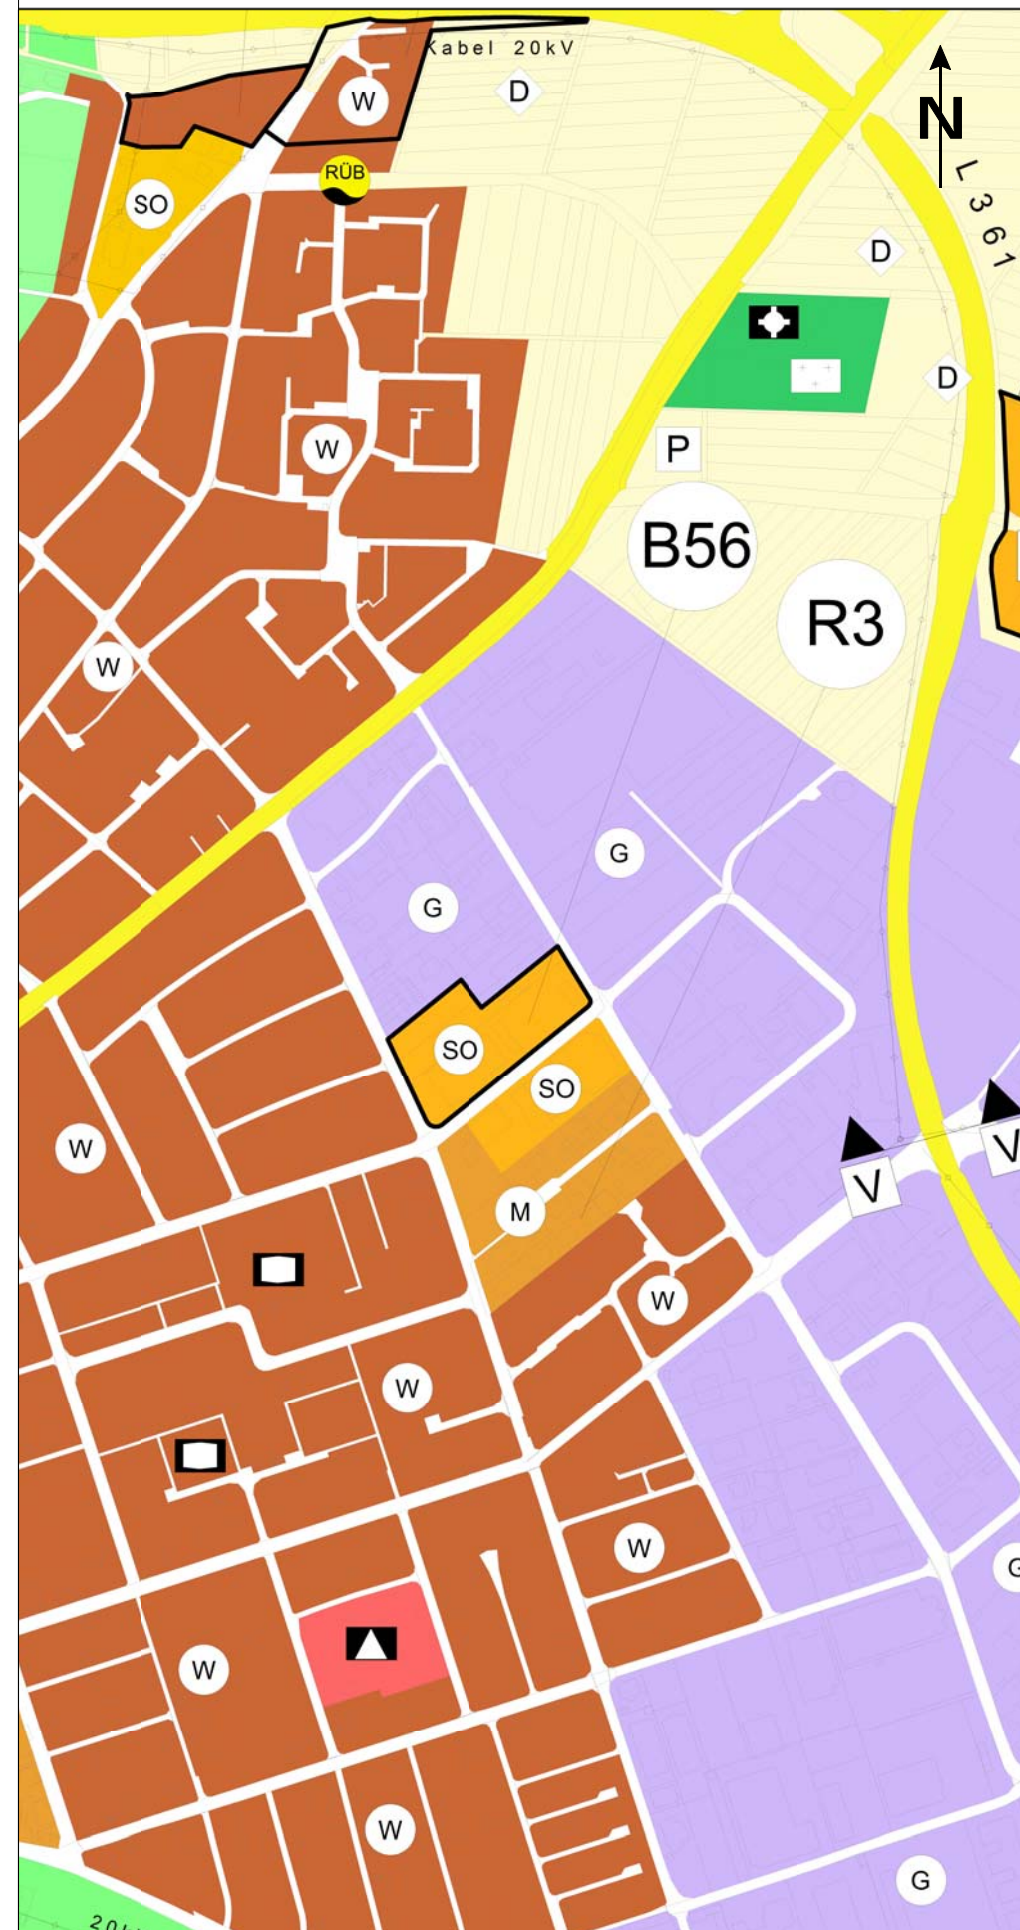

Legende

- Gemarkungsgrenze
- Grenze des Änderungsbereiches
- Wohnbauflächen
- Gemischte Bauflächen
- Gewerbliche Bauflächen
- Sonstige Sondergebiete
- Überörtliche Straßen
- Grünflächen
- Landwirtschaft
- Wege landwirtschaftlicher Bereich
- Gemeinbedarf

Berichtigung Nr. 56

"Graf - Bentzel - Straße"
Rottenburg - Kernstadt

AM / LO

07.01.2019

Vereinbarte Verwaltungsgemeinschaft der Stadt Rottenburg am Neckar
mit den Gemeinden Hirrlingen, Neustetten und Starzach

GEMEINSAMER FLÄCHENNUTZUNGSPLAN

unmaßstäblich

Stadtplanungsamt Rottenburg am Neckar