


# Straßenbenennung "Untere Wiesen-Erweiterung" in Baisingen

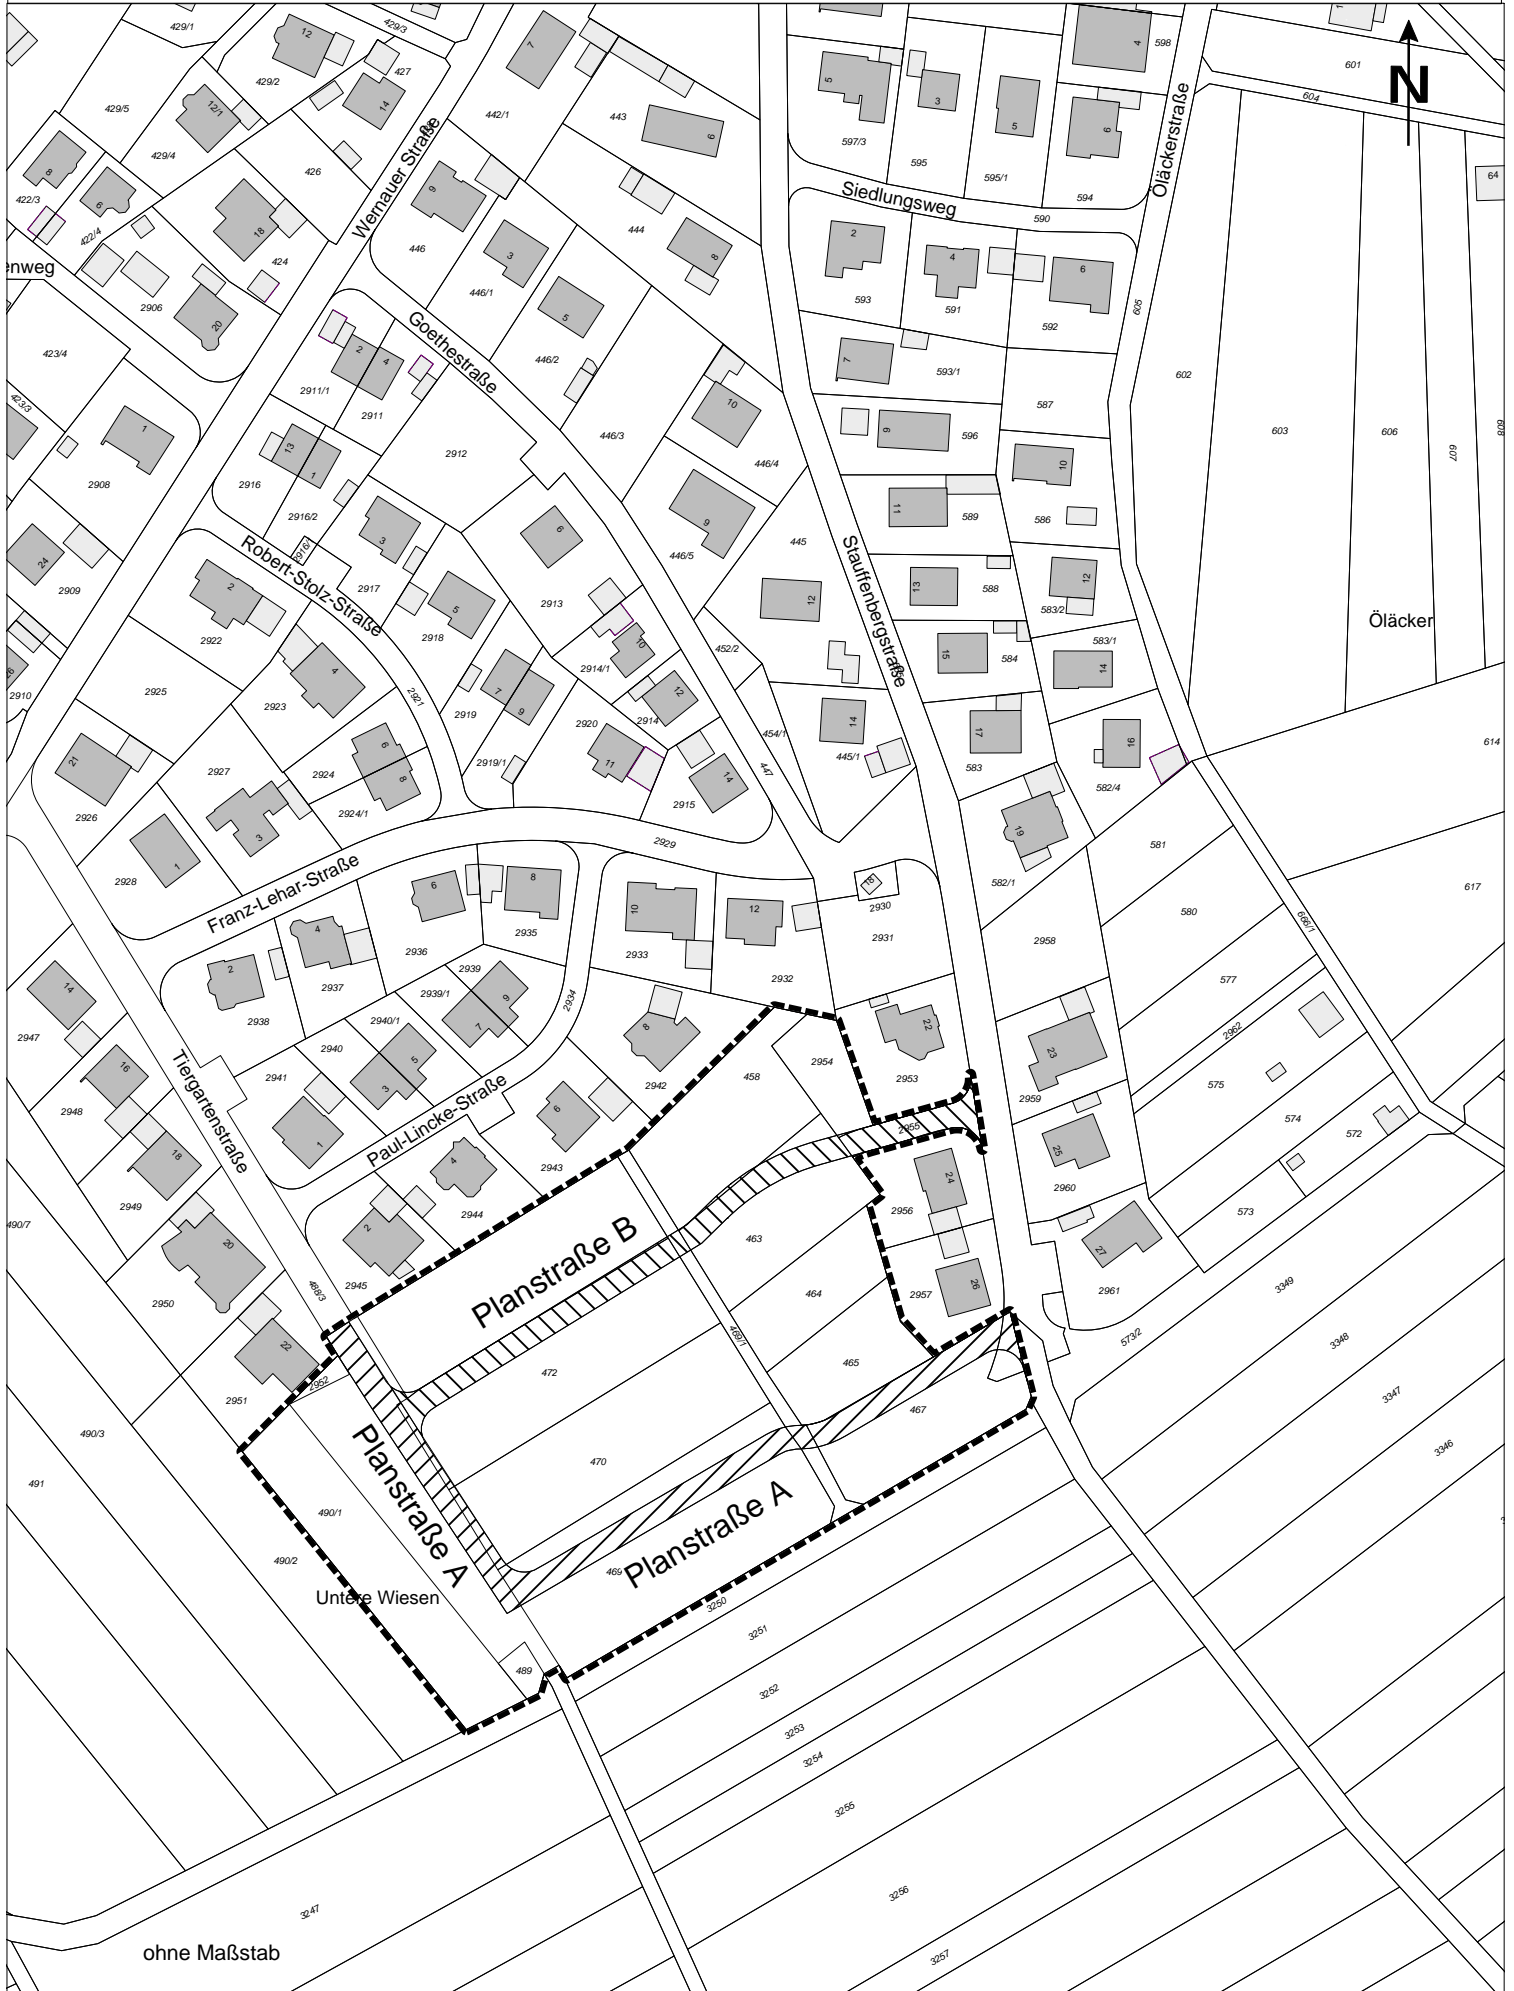

ohne Maßstab