




KREIS TÜBINGEN  
ROTTENBURG AM NECKAR

# Burgäcker-Äuble II - 2. Änderung

eggental

Hinter dem Schloß

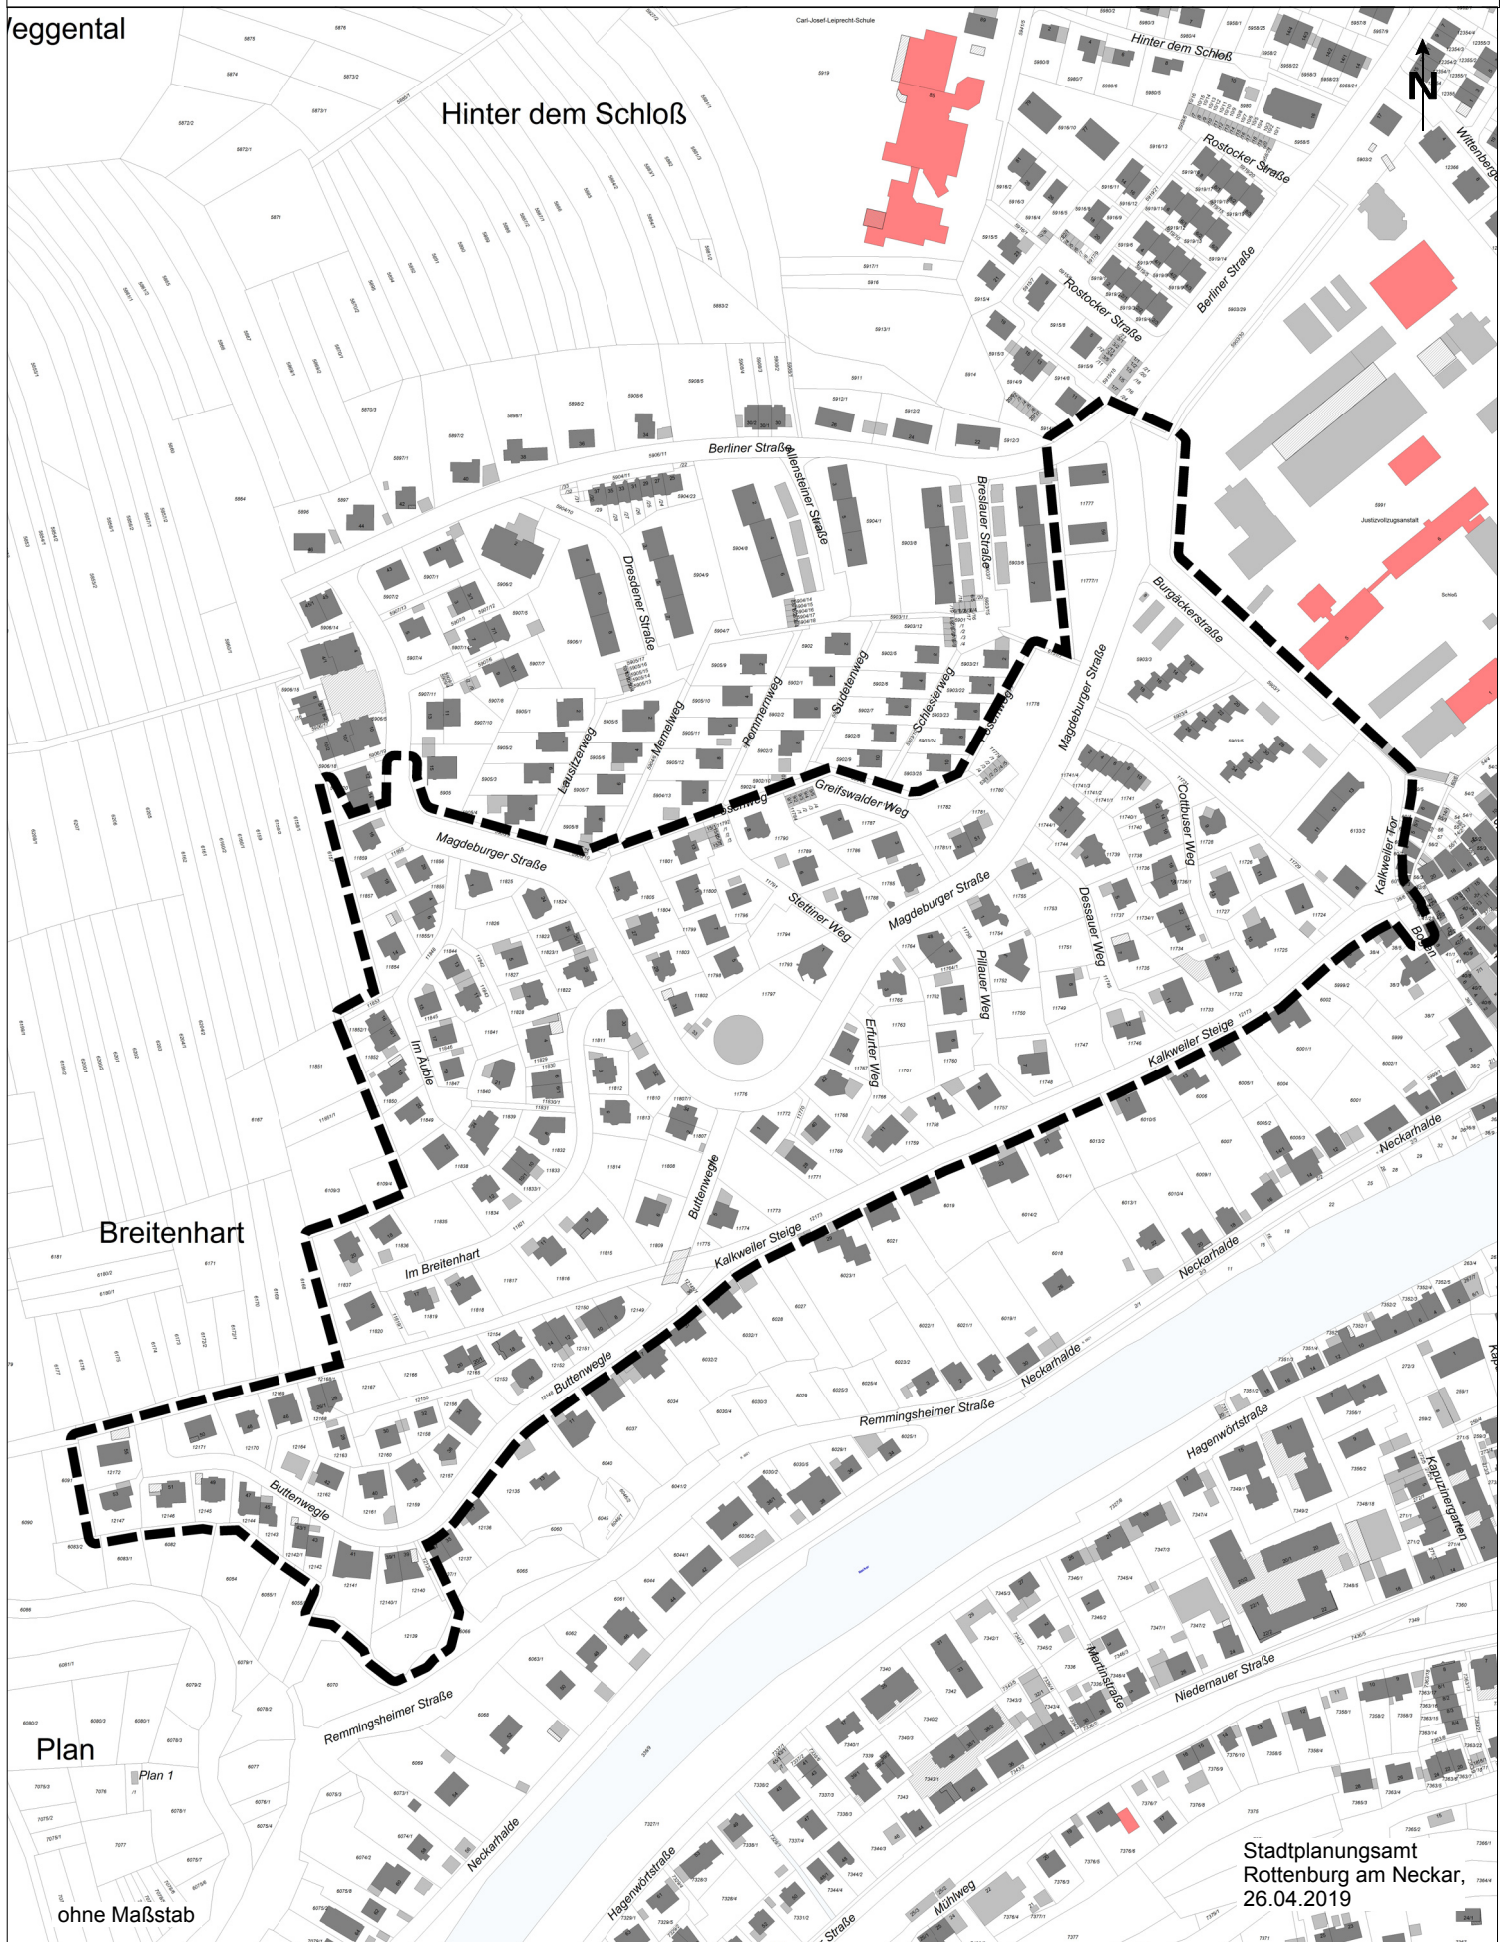

Breitenhart

Im Breitenhart

Plan

Plan 1

ohne Maßstab

Stadtplanungsamt  
Rottenburg am Neckar,  
26.04.2019