




KREIS TÜBINGEN
GROSSE KREISSTADT ROTTENBURG AM NECKAR
STADTTEIL KERNSTADT
FERTIGUNG 3

BEBAUUNGSPLAN „SIEBENLINDEN - SÜD“

M 1:500

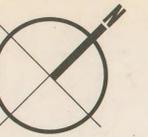


1. Änderung

VERFAHRENSVERMERKE

Aufstellungsbeschluss § 2 Abs. 1 BauOB i.V. mit § 13 BauOB	am 19.02.2019
Ortsübliche Bekanntmachung	am _____
Auslegungsbeschluss § 3 Abs. 2 BauOB	vom _____ bis _____
Öffentliche Auslegung § 3 Abs. 2 BauOB	vom _____ bis _____
Lageplan mit zeichnerischen Festsetzungen, gesonderter Textteil	vom _____ bis _____
Begründung in der Fassung	vom _____ bis _____
Satzungsbeschluss § 10 Abs. 1 BauOB	am _____
Lageplan mit zeichnerischen Festsetzungen, gesonderter Textteil	vom _____ bis _____
Begründung in der Fassung	vom _____ bis _____
Es wird bestätigt, dass der Inhalt dieses Planes, sowie die schriftlichen Festsetzungen mit den hierzu ergangenen Beschlüssen des Gemeinderats der Stadt Rottenburg am Neckar übereinstimmen.	
Rottenburg am Neckar, den _____	_____
Erster Bürgermeister	Leiter des Stadtplanungsbüros
Inkrafttreten § 10 Abs. 3 BauOB	am _____
Rottenburg am Neckar, den _____	_____


BEBAUUNGSPLAN
SIEBENLINDEN II - GEWERBEBEBIET

SIEBENLINDENSTRASSE

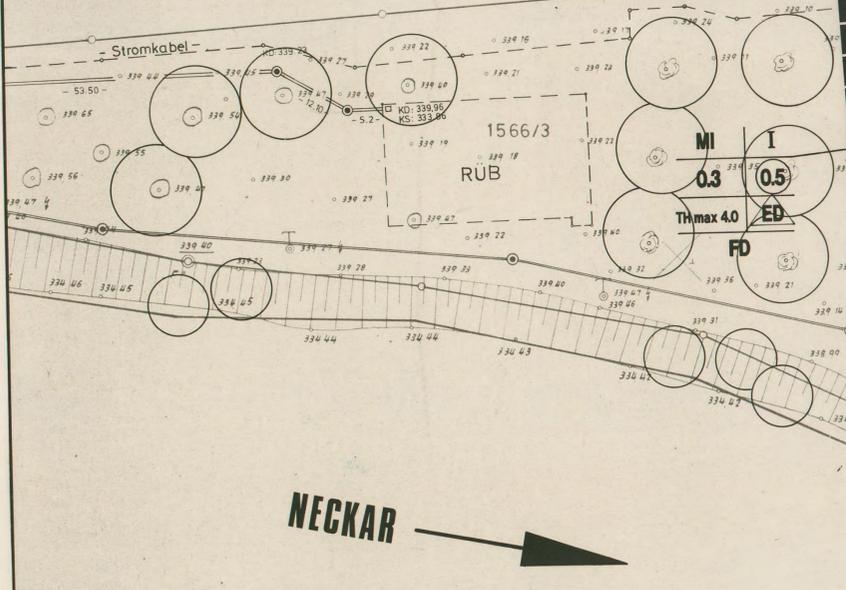

NECKAR

1. Änderung
Bestand der Planung: 1 Blatt und gesonderter Textteil
Planteil vom 10.10.2019

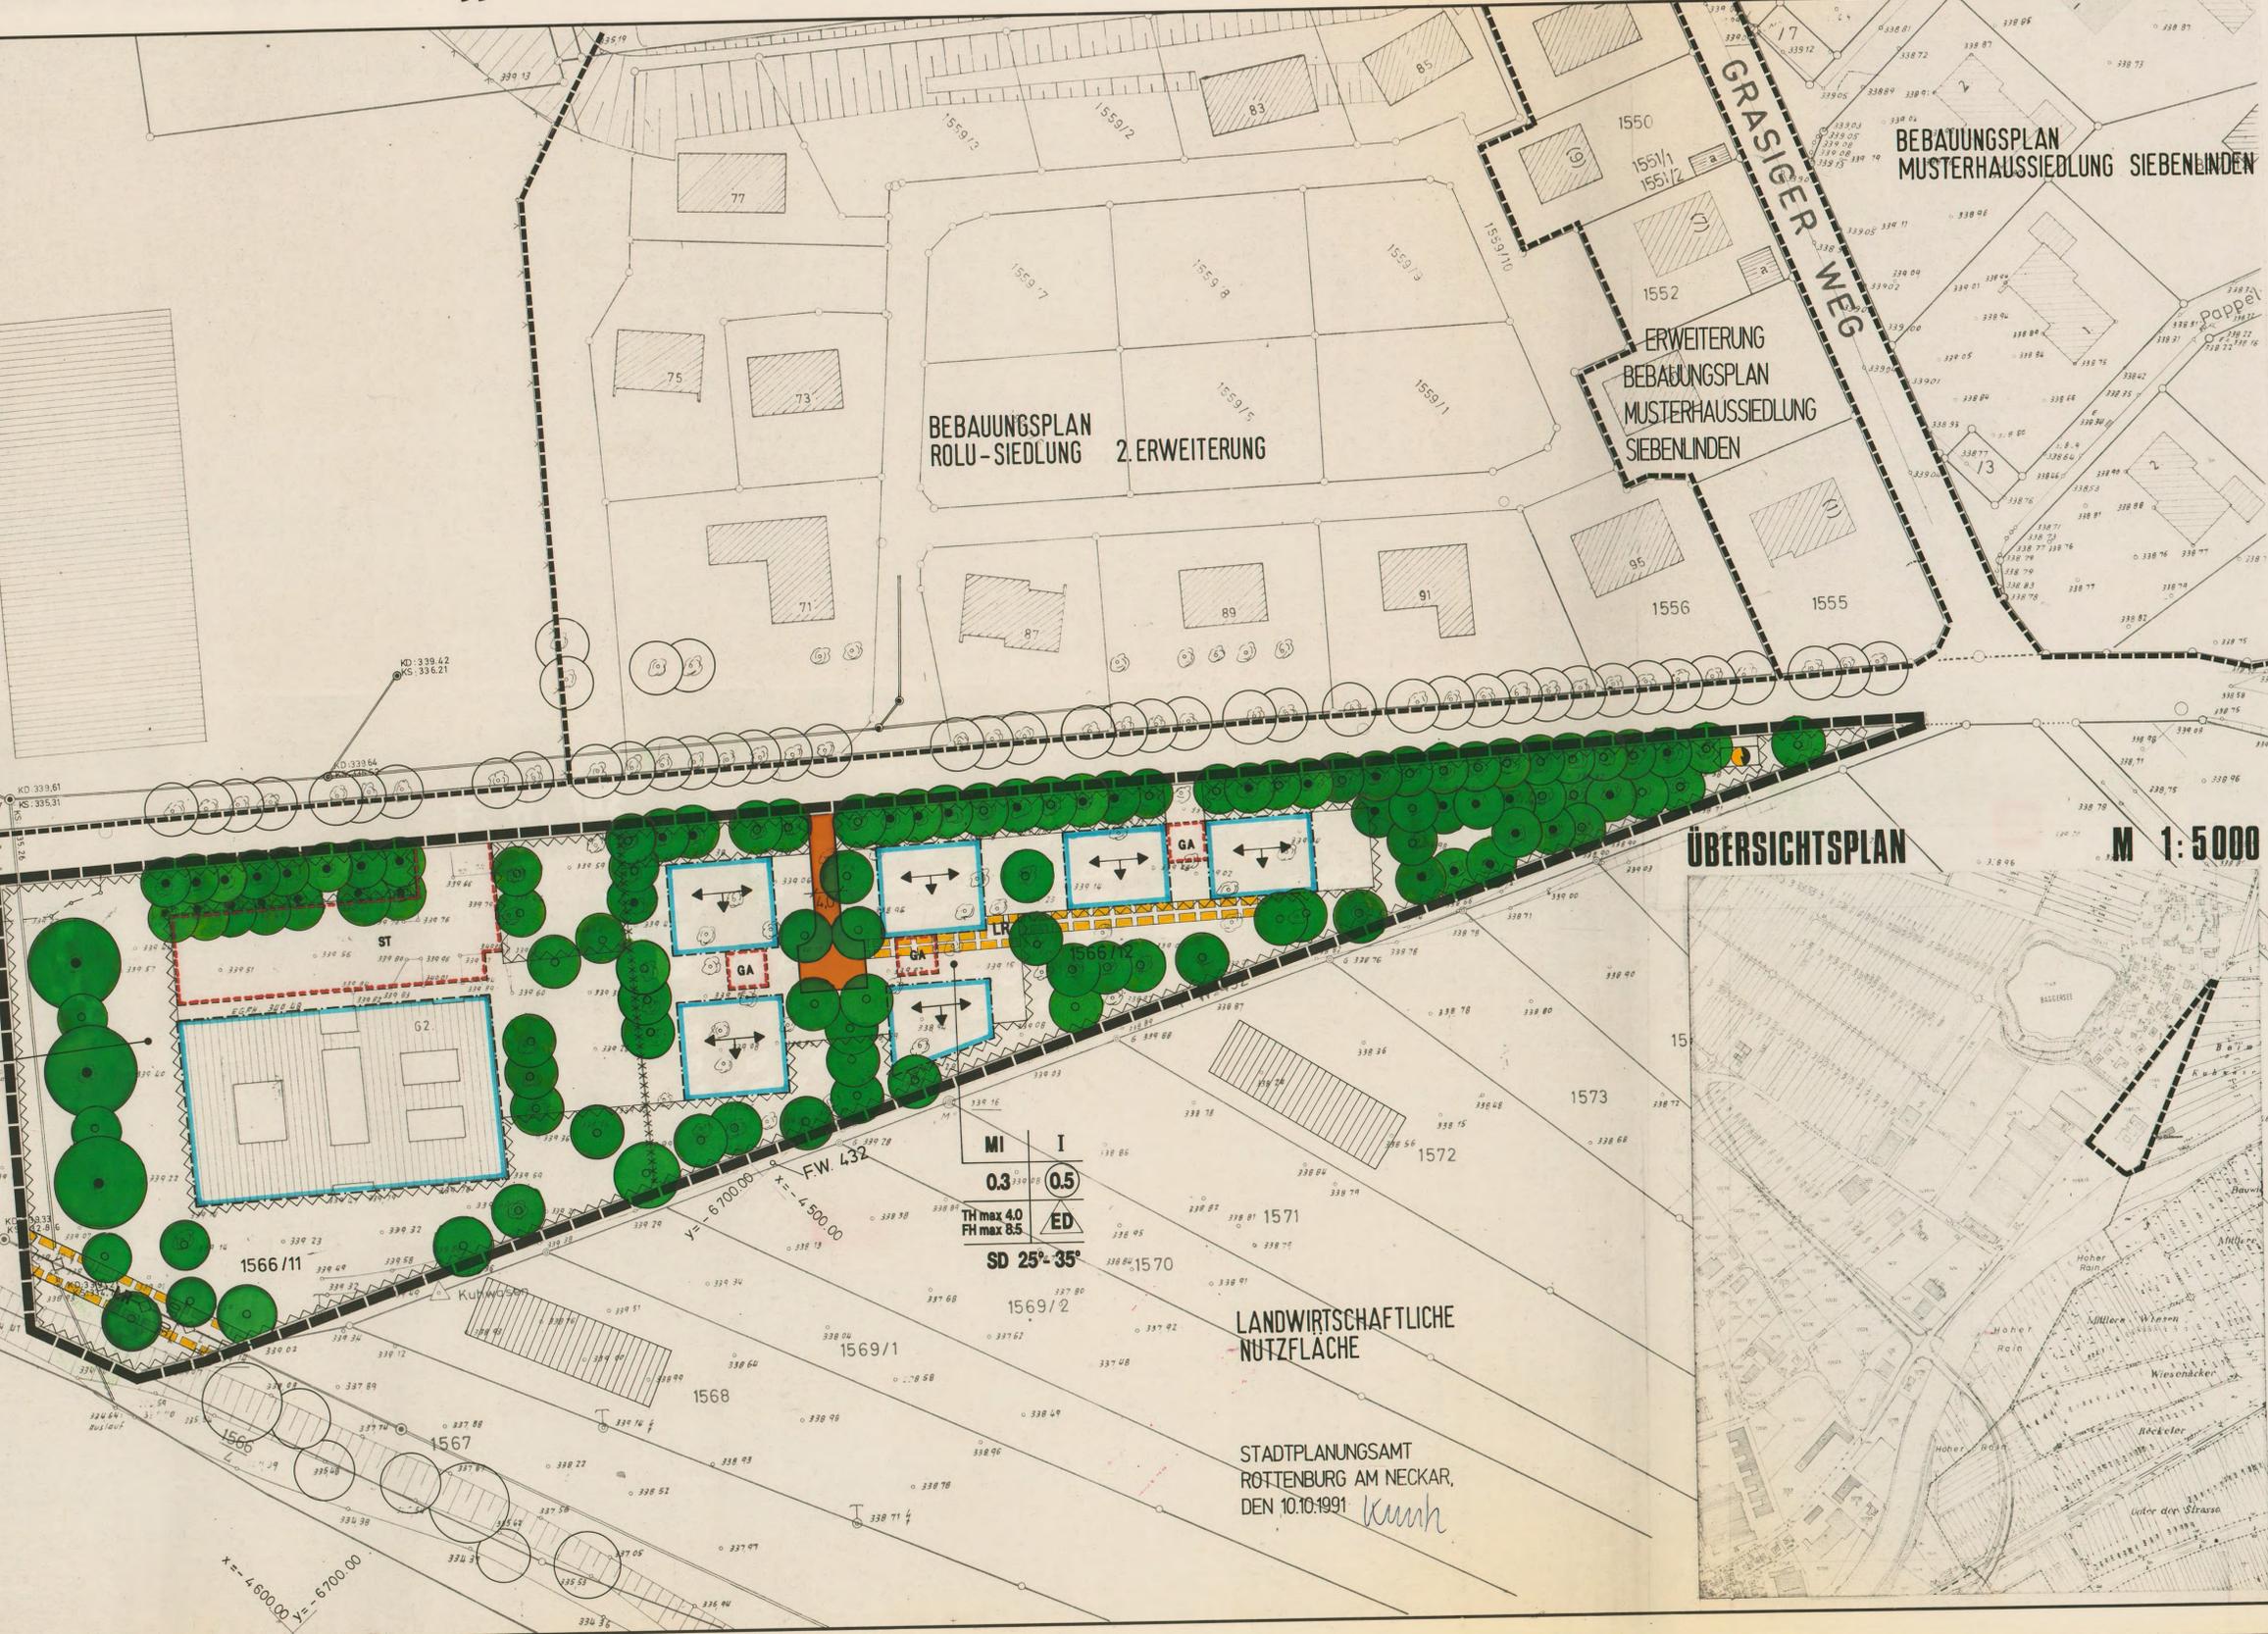

BEBAUUNGSPLAN
MUSTERHAUSSIEDLUNG
SIEBENLINDEN

ERWEITERUNG
BEBAUUNGSPLAN
MUSTERHAUSSIEDLUNG
SIEBENLINDEN

BEBAUUNGSPLAN
ROLU - SIEDLUNG
2. ERWEITERUNG

ÜBERSICHTSPLAN M 1:5000

