


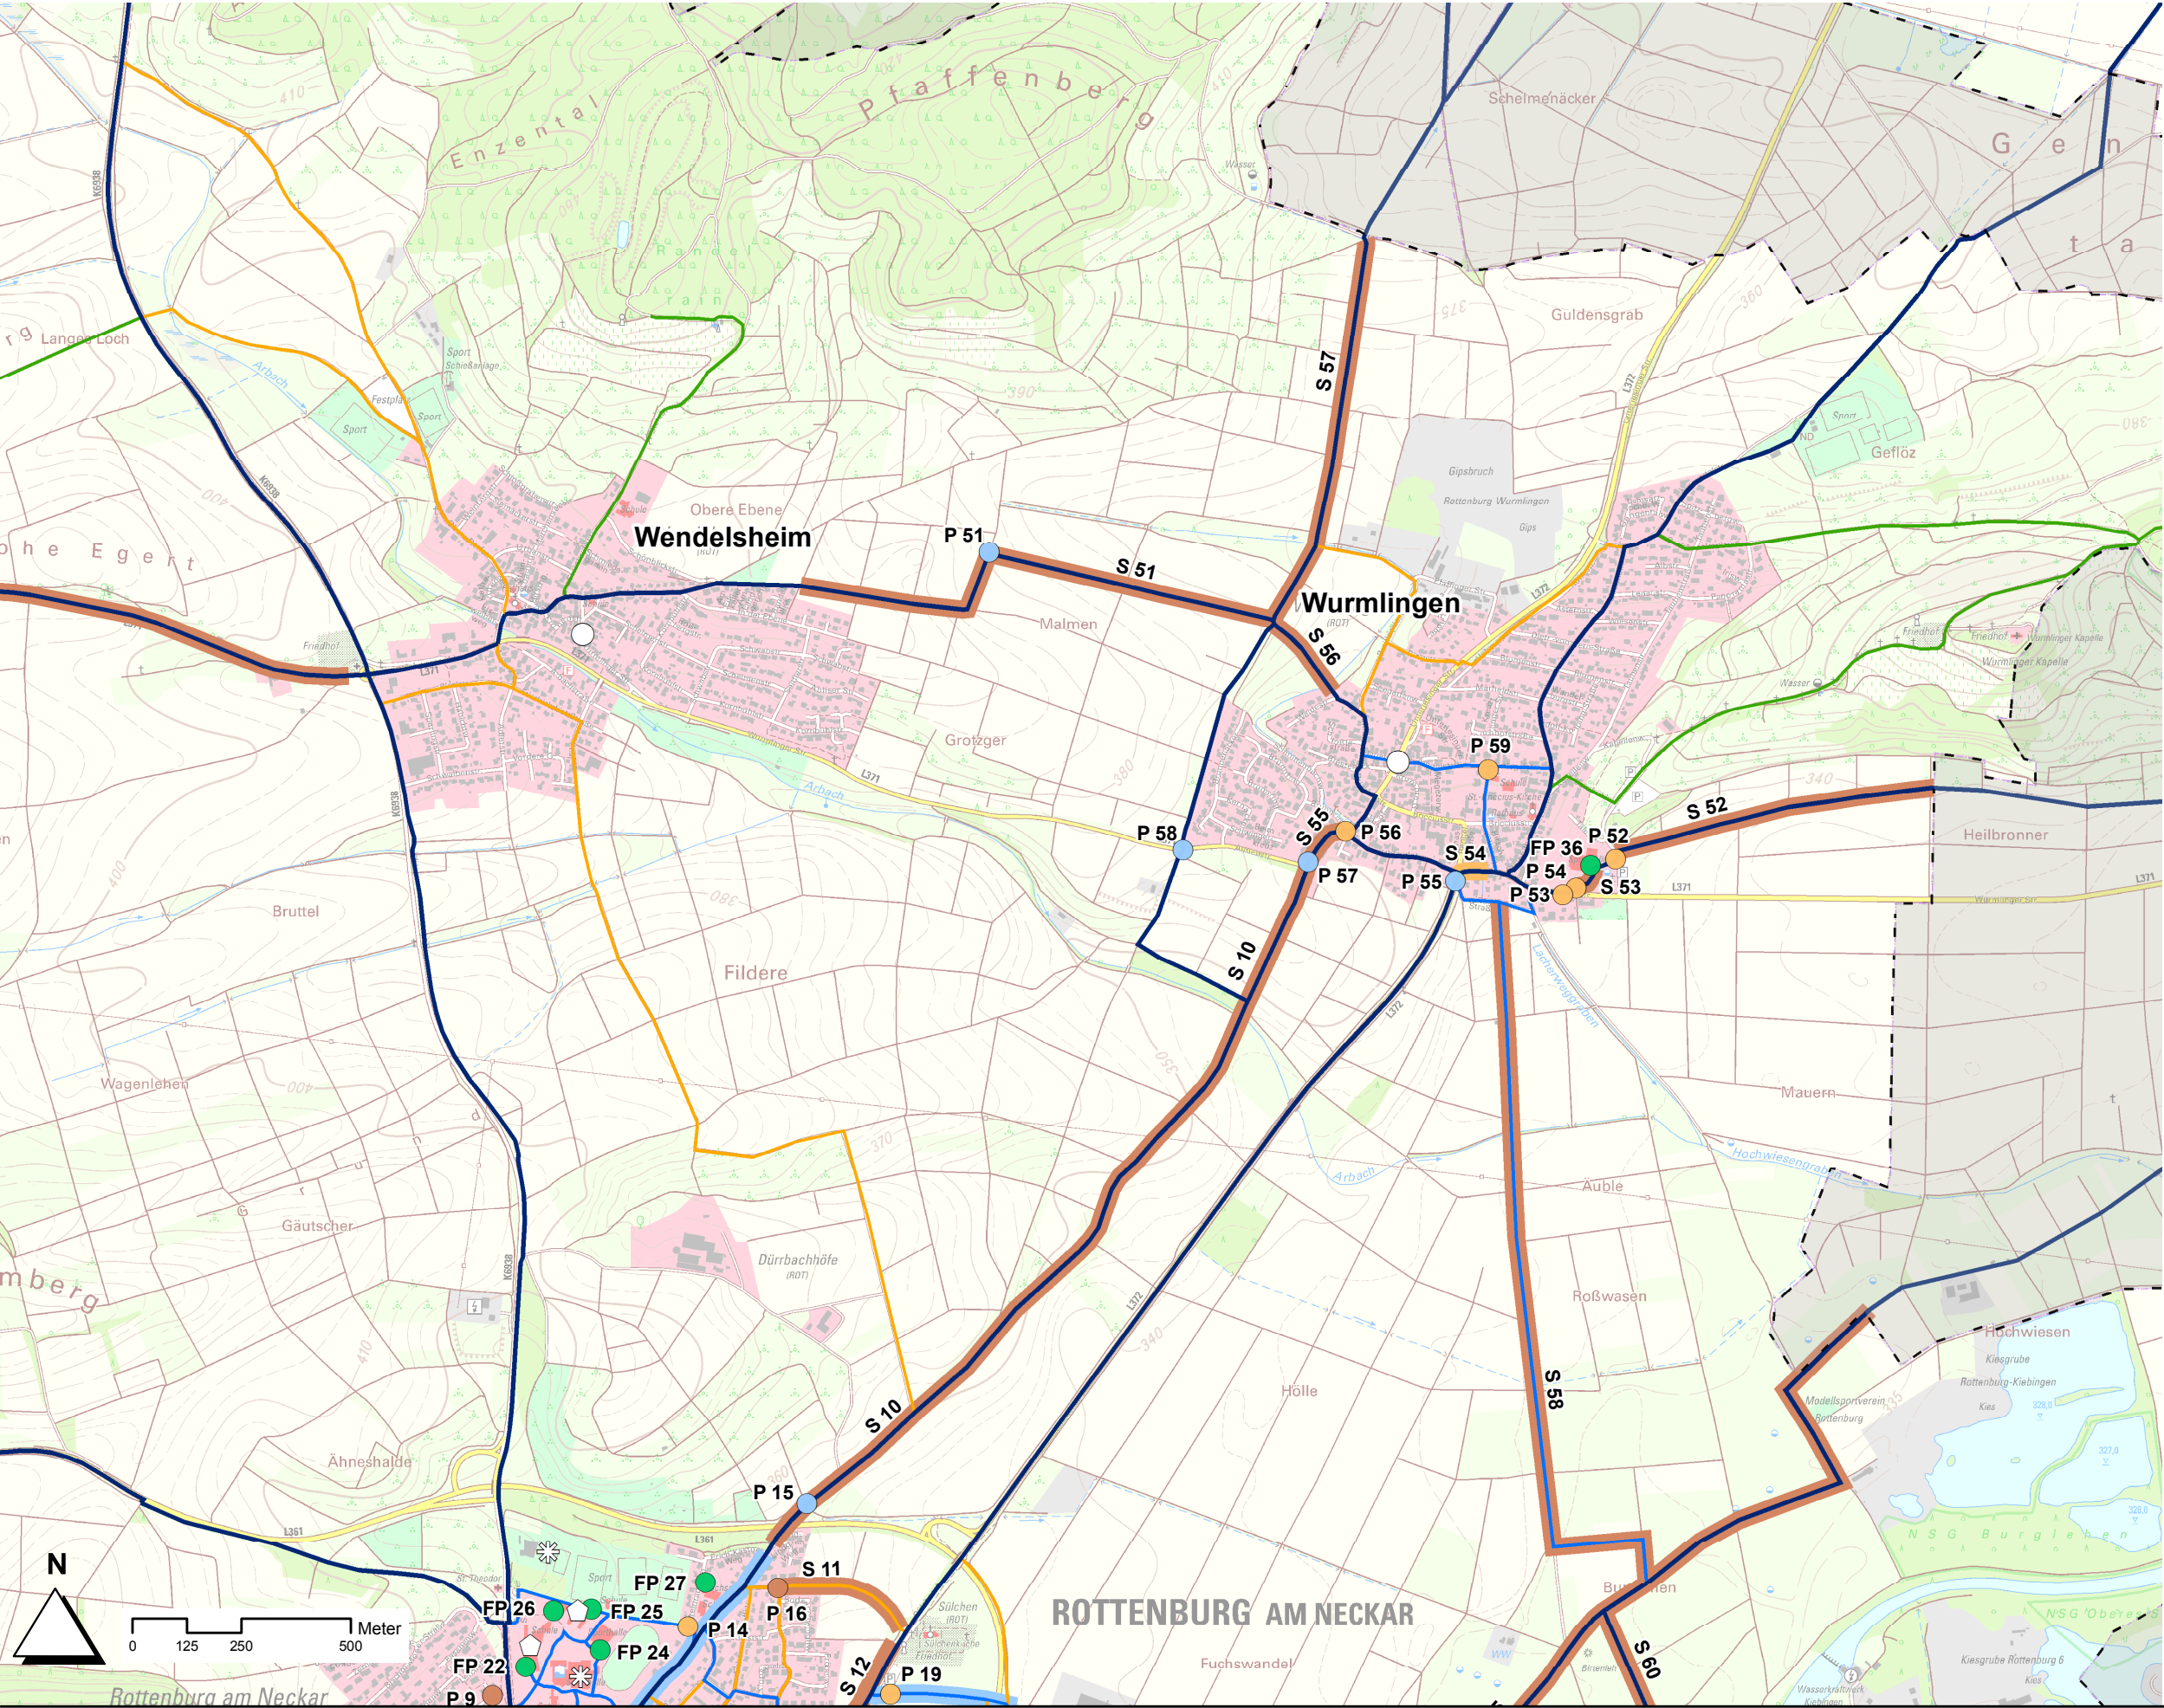

Maßnahmen

Detail

Punktmaßnahme

- Barriere, Furt
- Neubau, Um-/Ausbau, Markierung, Radweganfang/-ende
- Belag, Bord, Licht
- Radparken
- Sonstige

Streckenmaßnahme

- StVO-Beschilderung
- Neubau, Um-/Ausbau, Markierung
- Belag, Licht
- Sonstige

Radverkehrsnetz

- Radschnellverbindung
- Hauptnetz 1. Ordnung
- Hauptnetz 2. Ordnung
- Netzergänzung (Neubau)
- Ergänzungsnetz
- ergänzendes Freizeitnetz
- Gemarkungsgrenze

Kartengrundlage:
M 1:15.000
© Landesamt für Geoinformation und Landentwicklung
Baden-Württemberg, www.lgl-bw.de

Plan 4.2

Arbeitsstand: 18.10.2019

