


Bebauungsplan "Dätzweg II - 2. Bauabschnitt"

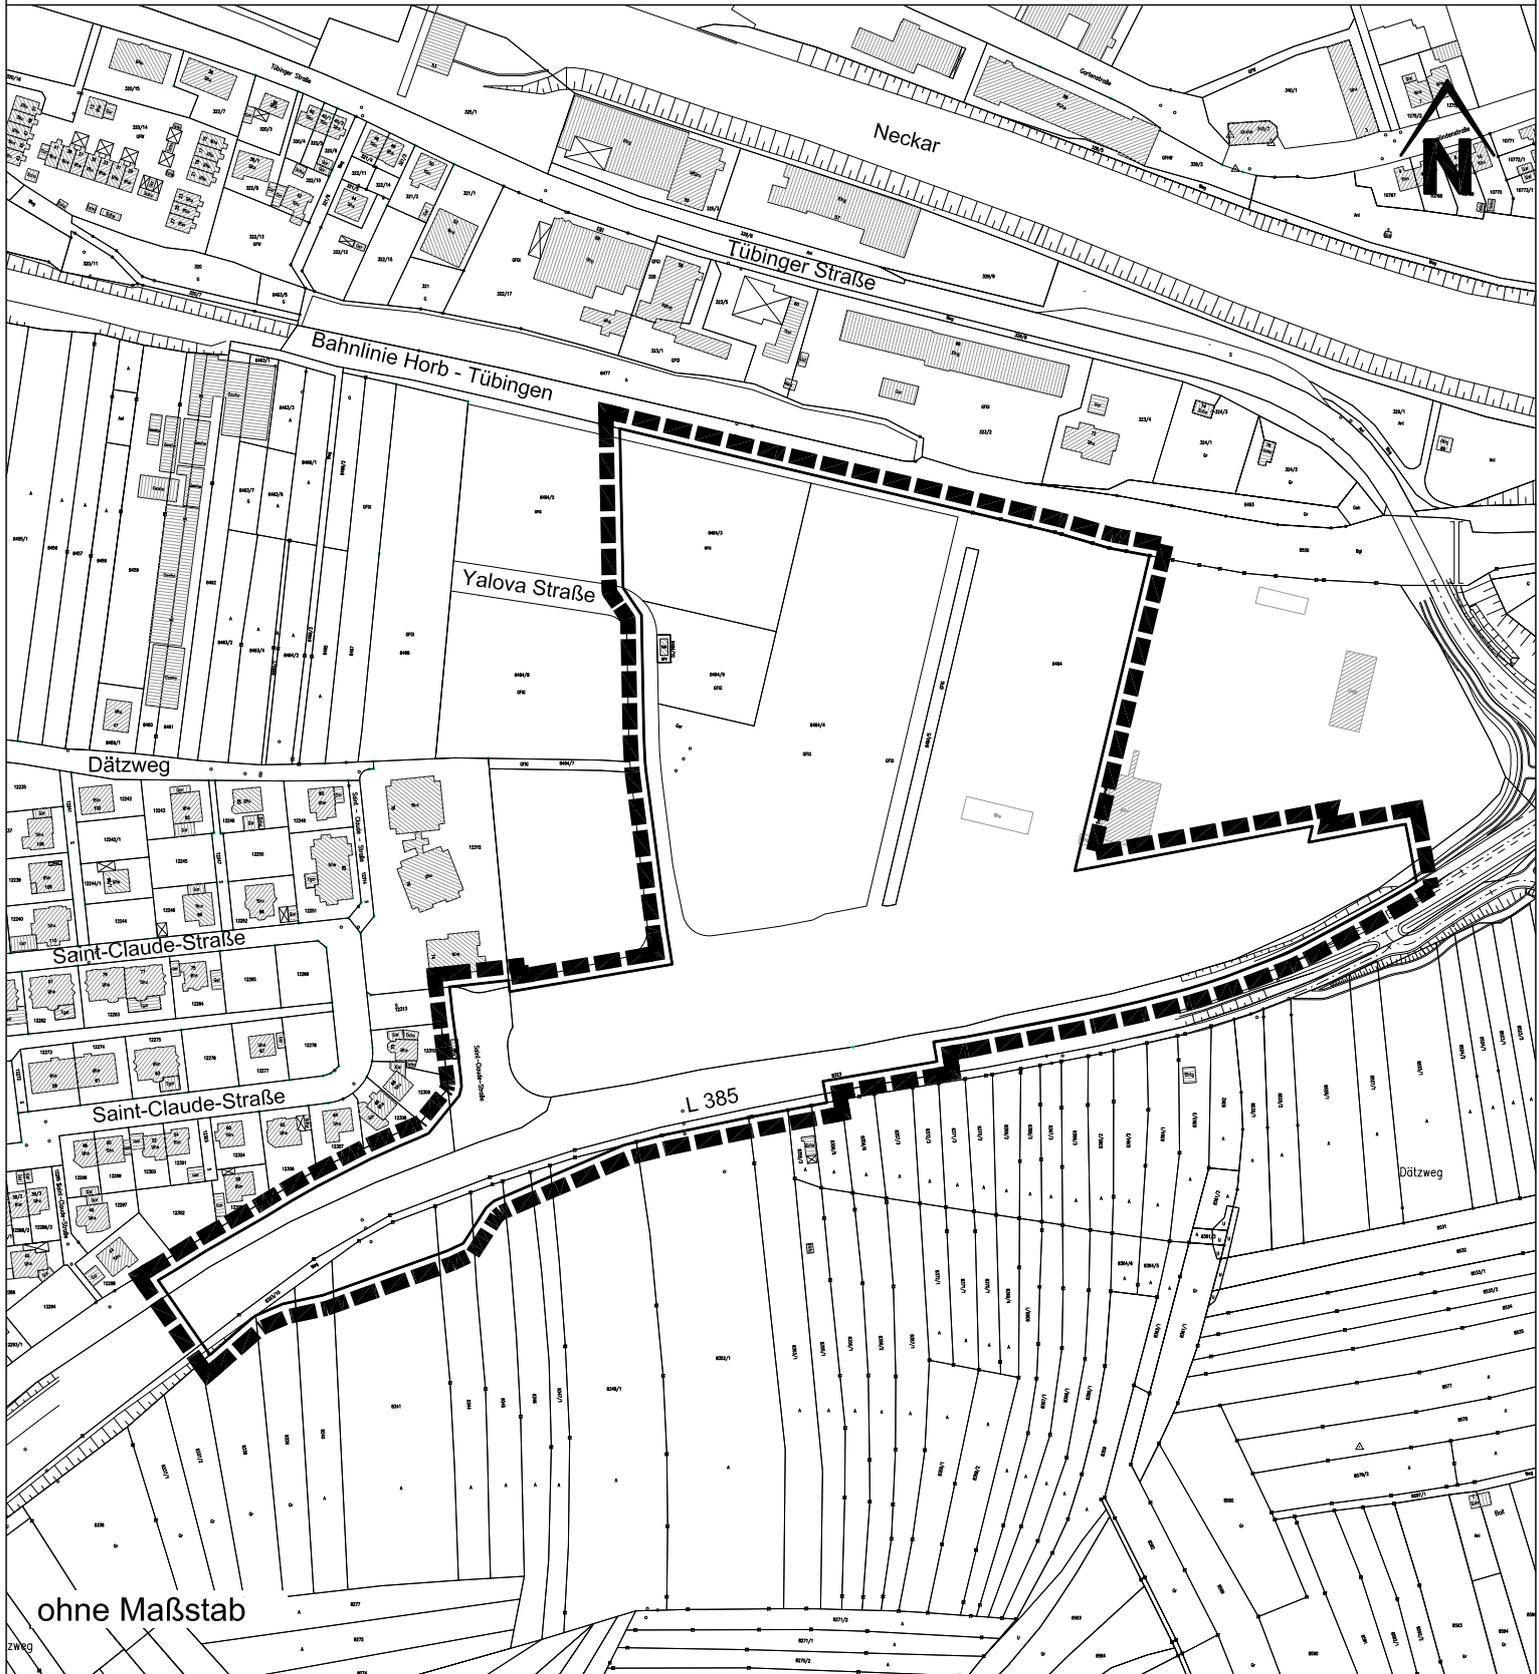

ohne Maßstab