


Vereinbarte Verwaltungsgemeinschaft der Stadt Rottenburg am Neckar
mit den Gemeinden Hirrlingen, Neustetten und Starzach

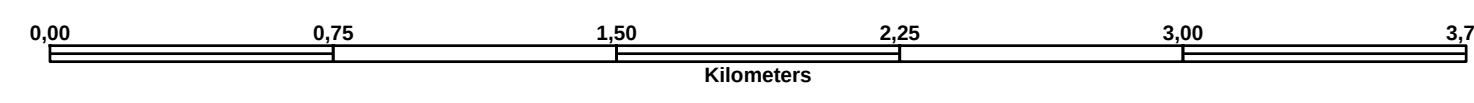

Flächenutzungsplan-Fortschreibung		rechtswirksam seit	28.06.2001
Rechtswirksame Teiländerungen			
A 1	Gemeins. Siedlungszone	Gartenbereich	
A 1	Rottenburg-Kernstadt	Lindlen-Plan	19.05.2006
A 2	Rottenburg-Balingen	Ölcker	
A 3	Rottenburg-Ergingen	Ergingen Ost - Erweiterung	19.05.2006
A 4	Rottenburg-Ergingen	Rottenburg-Ergingen	19.05.2006
A 4	Rottenburg-Kernstadt	Altmannsdorf	19.05.2006
A 6	Rottenburg-Kernstadt	Speckhöfen	19.05.2006
A 7	Rottenburg-Kernstadt	Stadlberg	Nicht genehmigt
A 8	Rottenburg-Kernstadt	Eschenlo-Pfatz	19.05.2006
A 9	Rottenburg-Kernstadt	Stadlberg - Erweiterung	19.05.2006
A 10	Rottenburg-Oberrödingen	Unter dem Remmingsheimer Weg	Nicht genehmigt
A 11	Rottenburg-Oberrödingen	Ortenste	19.05.2006
A 12	Hirrlingen	Brickelsried	19.05.2006
A 13	Hirrlingen	Hof der Kirche II	19.05.2006
A 14	Hirrlingen	Wieselsrieder - Erweiterung	19.05.2006
A 15	Neustetten-Neihingen	Mühling	19.05.2006
A 16	Neustetten-Neihingen	Halsbrück	19.05.2006
A 17	Neustetten-Neihingen	Dünge	Nicht genehmigt
A 18	Saßau-Balingen	Stumpchen Weg	19.05.2006
A 19	Saßau-Balingen	Tosch	19.05.2006
A 20	Saßau-Balingen	Saßau - Kapfensrieder	19.05.2006
A 21	Rottenburg-Seelborn	Feislar	19.05.2006
A 22	Saßau-Saßau	Bredelwiesmühle	19.05.2006
A 23	Neustetten-Neihingen	Ben Friedhof	19.05.2006
A 23a	Neustetten-Neihingen	Ben Friedhof	06.07.2015
A 24	Neustetten-Neihingen	Landesamt	14.02.2014
A 25	Saßau-Balingen	Sumpf - Verfahren aufgeben, Flächenumfang von 10.12.2011	
A 26	Saßau-Wiechendorf	Friedhofsannekt	14.02.2014
A 27	Rottenburg-Ergingen	Ergingen-Ost I, Erweiterung	14.02.2014
A 28	Rottenburg-Weiler	Seidenastensiedel (teil B 28)	..
A 29	Kernstadt	Gewerkepark Döwzig (teil B 28)	..
A 30	Hirrlingen	Wieselsrieder Sportanlage	25.11.2016
A 31	Rottenburg-Windelsheim	Serbenbach	15.11.2015
A 32	Rottenburg-Fornheimhausen	Bendorfer Teich	15.10.2015
A 33	Saßau-Feldhof	Leine Straße	14.02.2015
A 34	Saßau-Feldhof	Erweiterung des Stumpchen Weg	07.11.2015
A 35	Rottenburg-Kernstadt	Gärtnerei Aue	25.11.2016
A 37	Rottenburg-Kernstadt	Sportplatz Feldhof	17.11.2017
A 38	Hirrlingen	Bäts, 4. Änderung	09.08.2019
A 39	Rottenburg-Ergingen	Höfening, 2. Erweiterung	
A 40	Saßau-Balingen	Brüden	
A 41	Rottenburg-Seelborn	Kirchhof	
A 42	Rottenburg-Kernstadt	Dölzweg II	
A 43	Neustetten-Neihingen	Erweiterung EG Hausen Feld	27.01.2020
A 44	Rottenburg - Wümmingen	Lebensmittelmärkte Wümmingen	
A 45	Rottenburg - Kernstadt	Erbhöfe und Hietere Erbhöfe	
A 46	Dornen - Feldhof	Mannheimer Straße	

VERFAHRENSVERMERKE

Änderungen des Flächenrichtungsplanes

Ä 1; Ä 4

Änderungsbeschluss gem. § 2 (1) BauGB		am
Ortsübliche Bezeichnung		
Oberflächennutzungsbezeichnung		
gem. § 2 (2) BauGB	vom	bis
Feststellungsbeschluss		

Es wird bestätigt, dass der Inhalt dieses Planes, sowie die schriftlichen Festlegungen mit dem Inhalt der eingereichten Beschlüsse des gemeinsamen Ausschusses der verordneten Verwaltungsgemeinschaft der Stadt Rotterburg am Neckar mit den Gemeinden Hettlingen, Neudorf und Staufach übereinstimmen.

Rotterburg am Neckar, den

.....	
Erster Bürgermeister	Leiter des
	Städtebauamtes

Das Regierungsratsbüro tätigt bei der Änderung des Flächenrichtungsplanes gem. § 6 (1) BauGB mit Erlass vom

Rotterburg am Neckar, den

.....	
Erster Bürgermeister	

Die Genehmigung der Änderung des Flächenrichtungsplanes ist gem. § 6 (6) BauGB am

..... erlangt worden. Mit dieser Bezeichnung wurde die Flächenrichtungsänderung wirksam.

Vereinbarte Verwaltungsgemeinschaft der Stadt Rottenburg am Neckar
mit den Gemeinden Hirrlingen, Neustetten und Starzach