



Rechtswirksamer Flächennutzungsplan  
Rottenburg - Wurmlingen

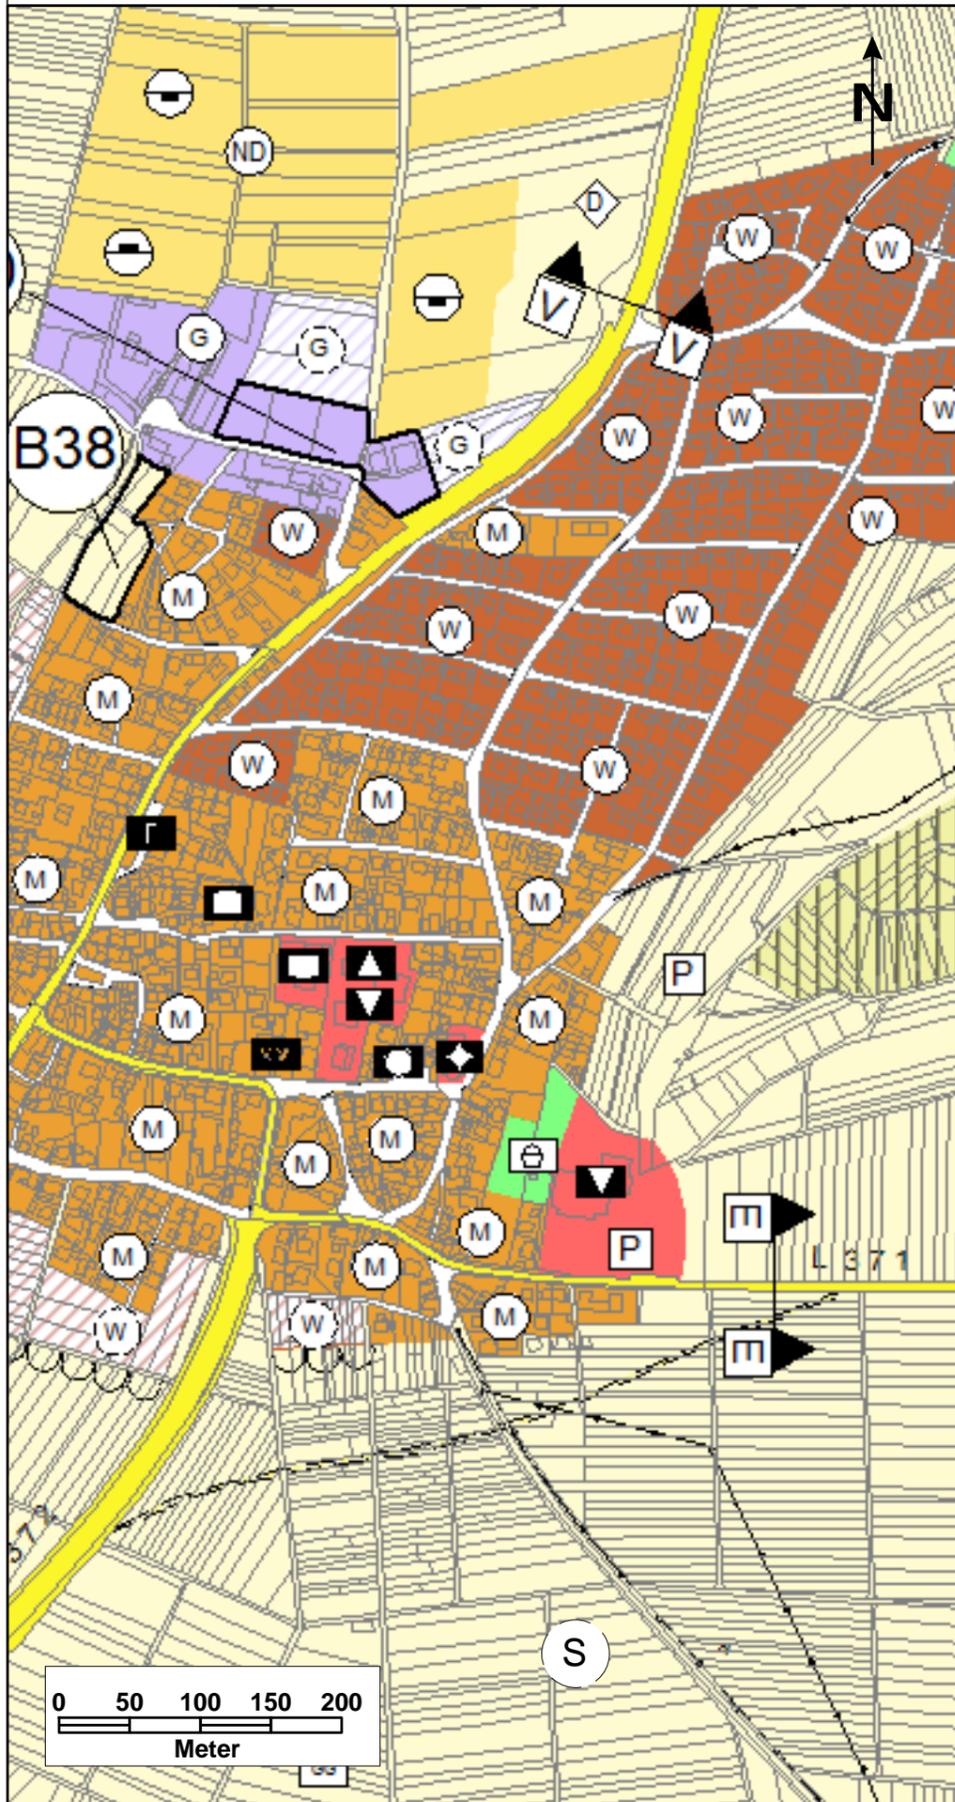

Flächennutzungsplan Rottenburg - Wurmlingen  
Änderung Nr. 44

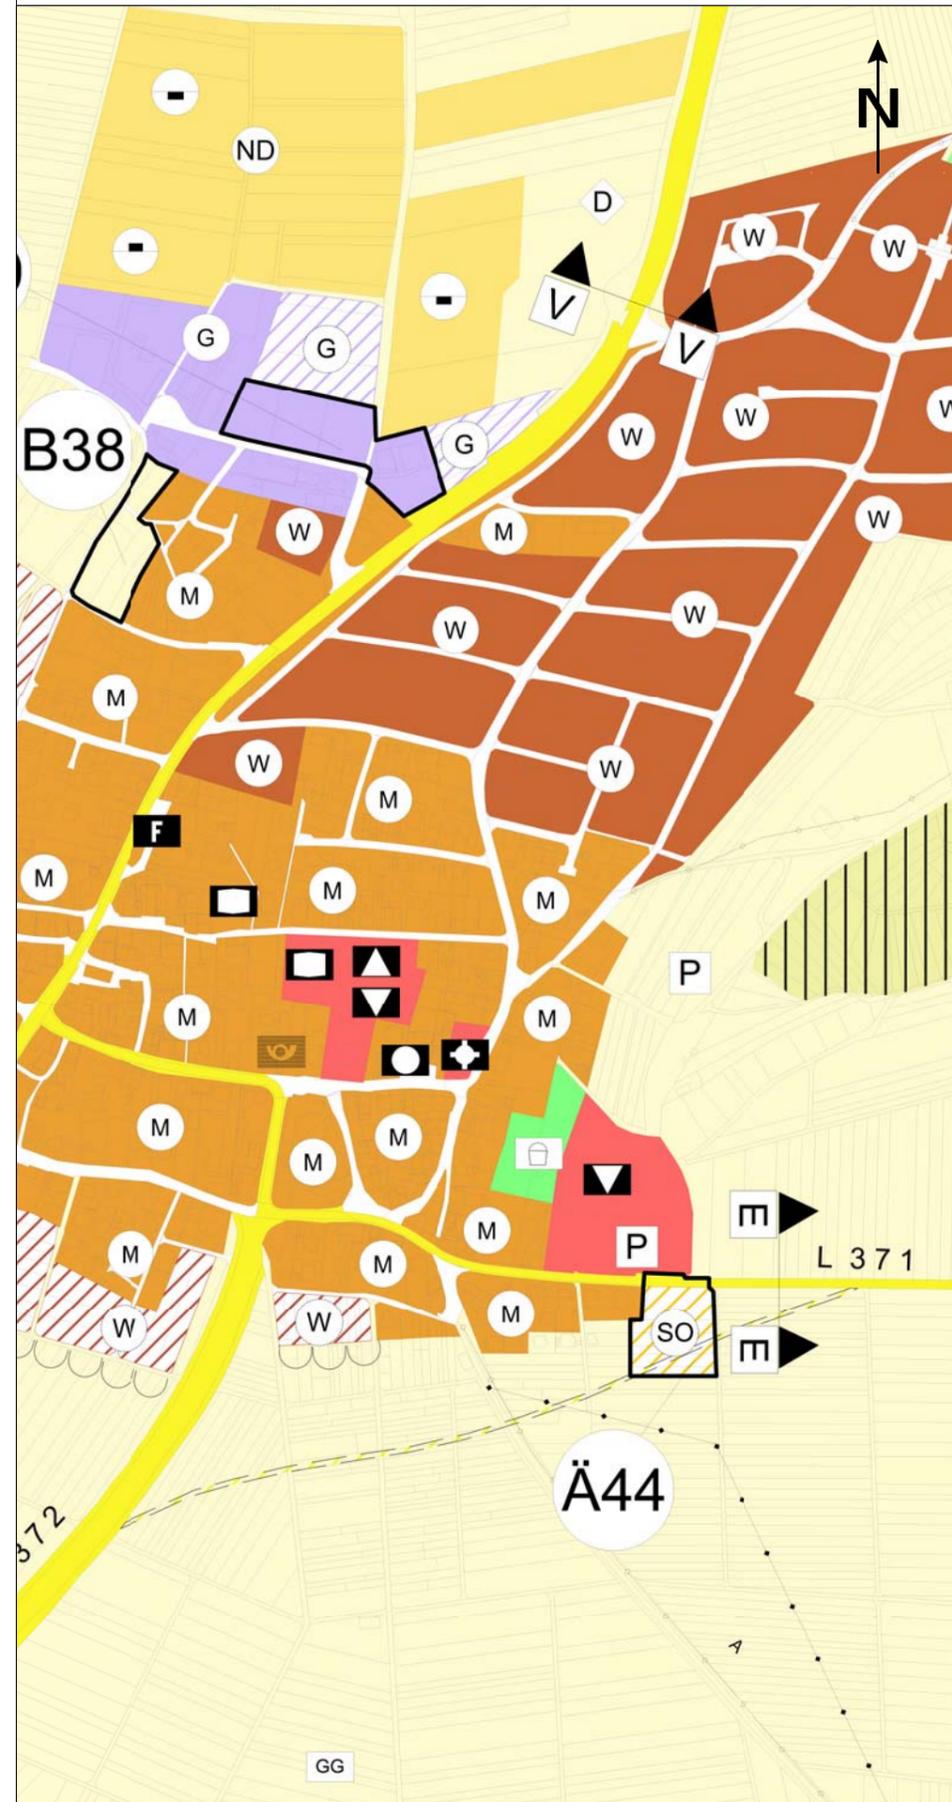

Legende

- Gemarkungsgrenze
- Grenze des Änderungsbereiches
- Wohnbauflächen
- Gemischte Bauflächen
- Gewerbliche Bauflächen
- Gewerbliche Bauflächen Planung
- Sonstige Sondergebiete Planung  
Zweckbestimmung: Lebensmittelmarkt
- Überörtliche Straßen
- Grünflächen
- Landwirtschaft
- Wege landwirtschaftlicher Bereich
- Gemeinbedarf

**Änderung Nr. 44**

"Lebensmittelmarkt Wurmlingen"  
Rottenburg - Wurmlingen

AM / LO 19.10.2020

Vereinbarte Verwaltungsgemeinschaft der Stadt Rottenburg am Neckar  
mit den Gemeinden Hirrlingen, Neustetten und Starzach

**GEMEINSAMER FLÄCHENNUTZUNGSPLAN**