



Rechtswirksamer Flächennutzungsplan  
Rottenburg

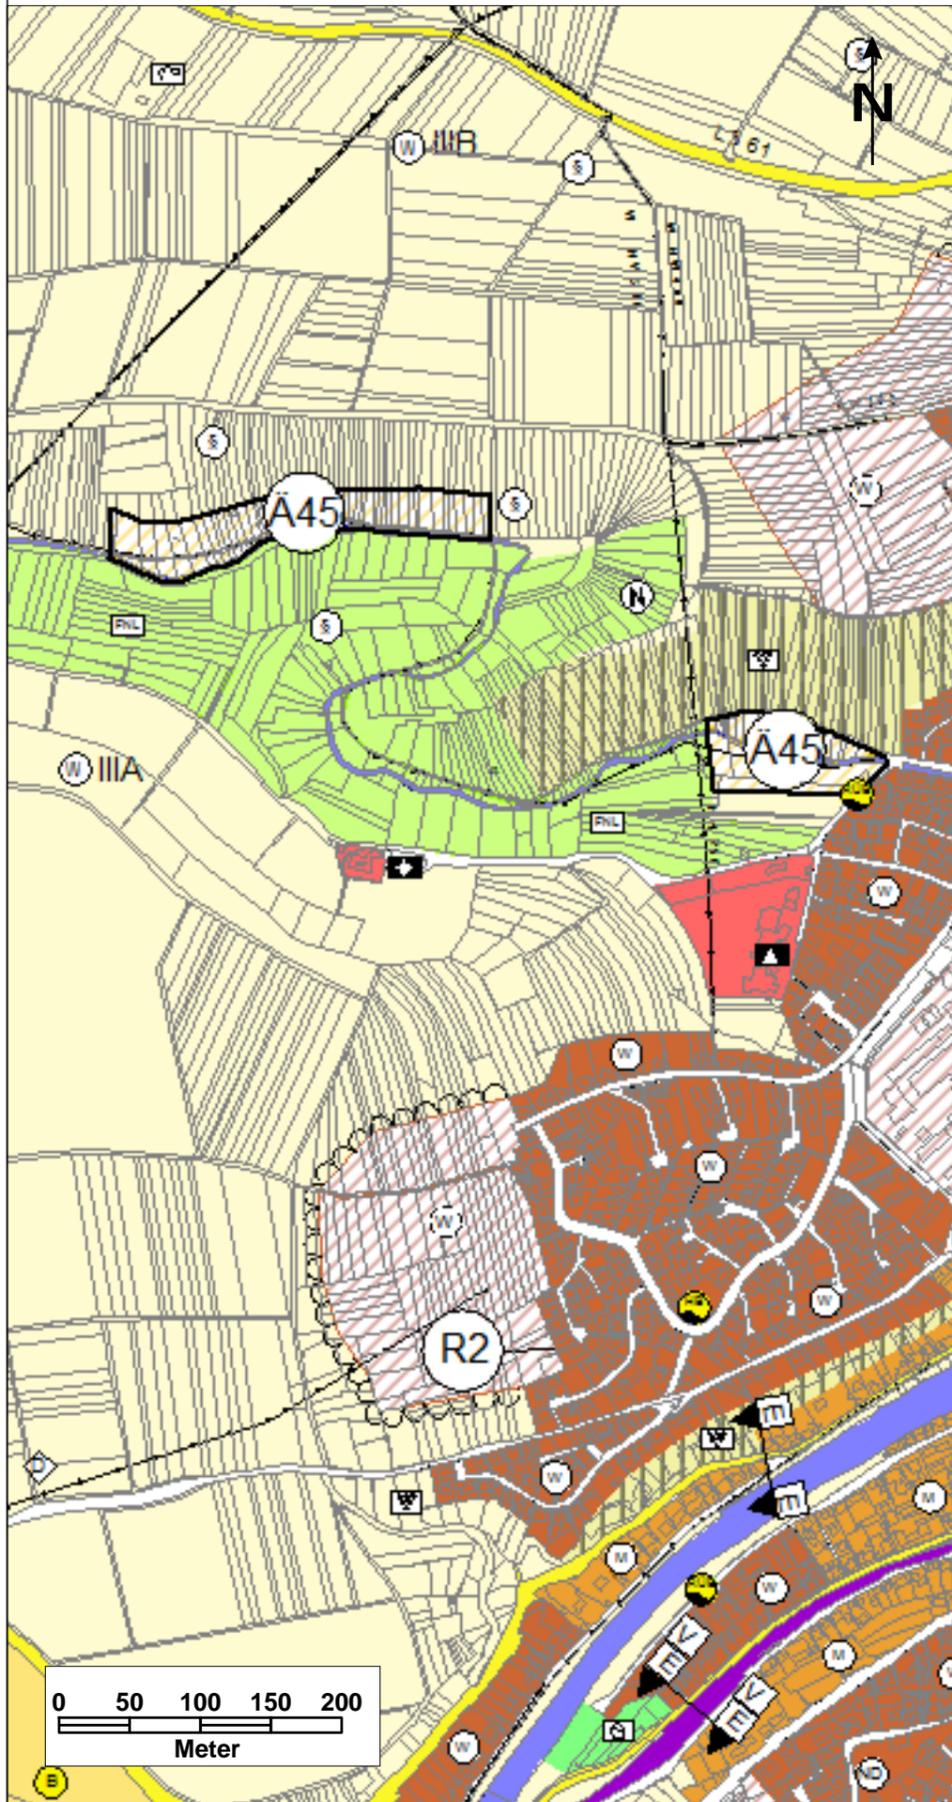

Flächennutzungsplan Rottenburg  
Änderung Nr. 45

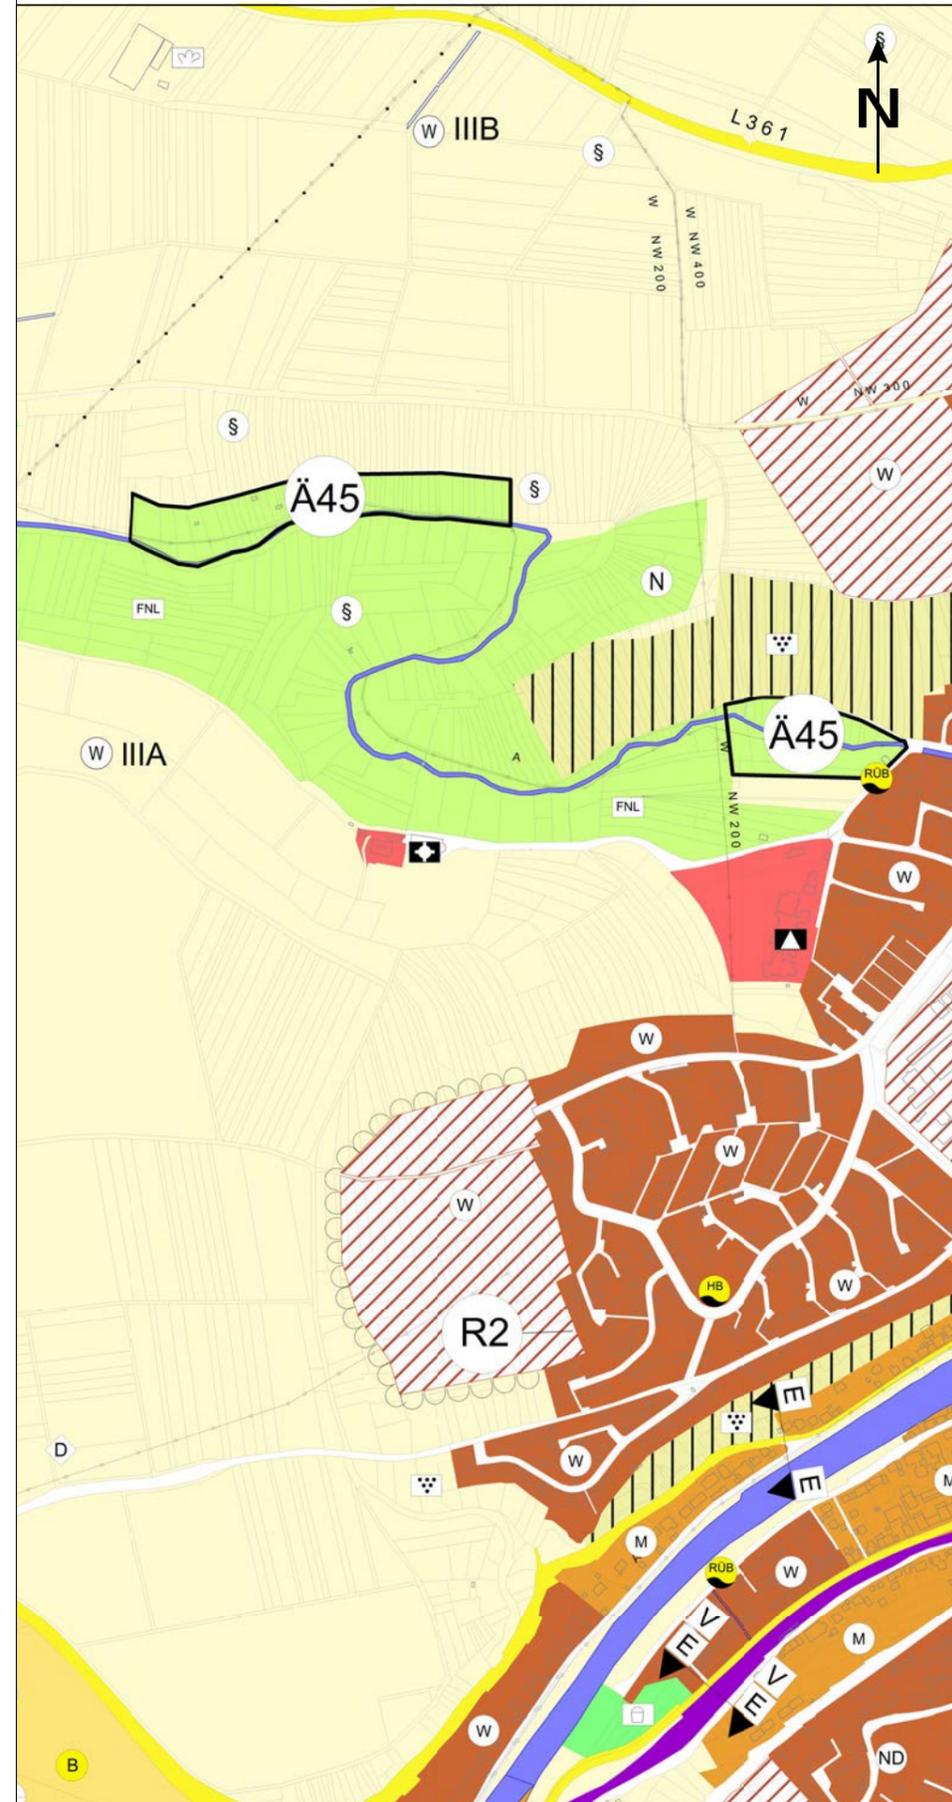

Legende

- Gemarkungsgrenze
- Grenze des Änderungsbereiches
- W Wohnbauflächen
- M Gemischte Bauflächen
- W Wohnbauflächen Planung
- Landwirtschaft
- Wege landwirtschaftlicher Bereich
- Gemeinbedarf
- N Naturschutz
- FNL Flächen zur Entwicklung von Natur und Landschaft
- Überörtliche Straßen
- S Biotope
- RUB Rebaufbauflächen

**Änderung Nr. 45**

"Ehehalde und Hintere Ehehalde"  
Rottenburg

HE / LO

21.07.2020

Vereinbarte Verwaltungsgemeinschaft der Stadt Rottenburg am Neckar mit den Gemeinden Hirrlingen, Neustetten und Starzach

**GEMEINSAMER FLÄCHENNUTZUNGSPLAN**

unmaßstäblich

Stadtplanungsamt Rottenburg am Neckar