
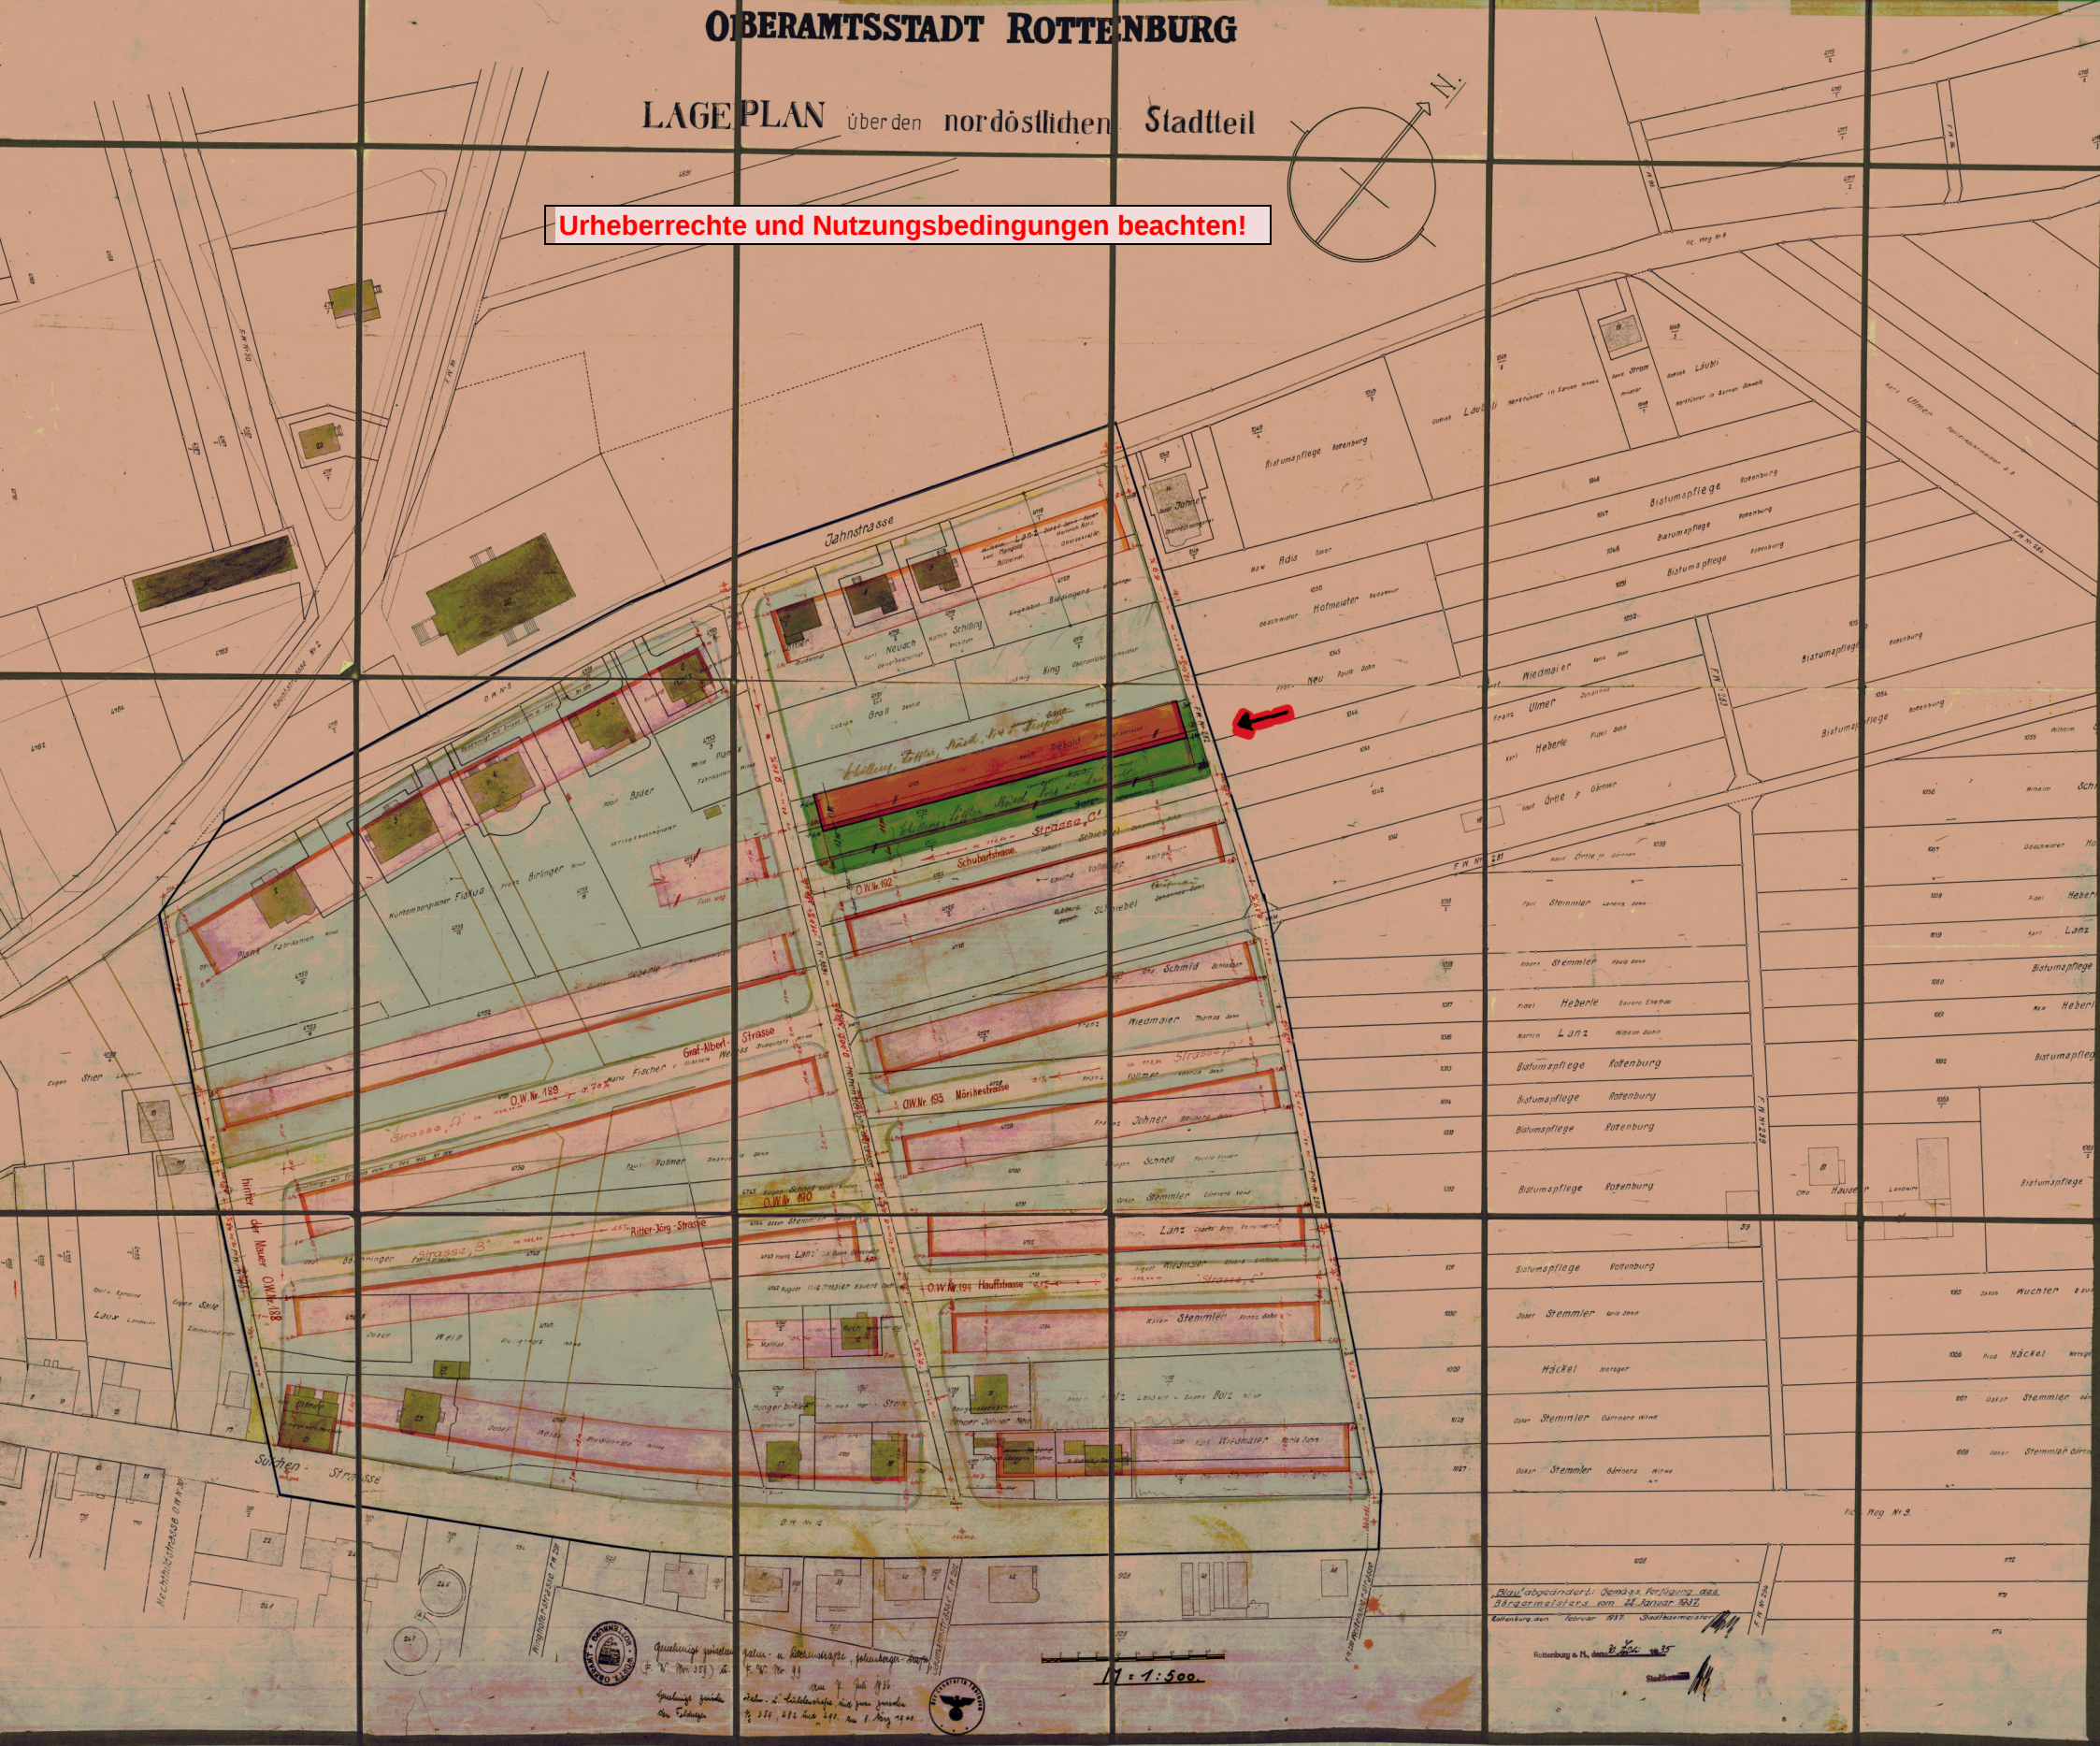


OBERAMTSSTADT ROTTENBURG

LAGEPLAN über den nordöstlichen Stadtteil

Urheberrechte und Nutzungsbedingungen beachten!

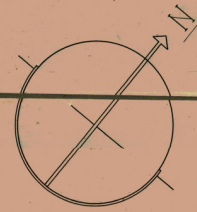

Gezeichnet von
F. W. No. 317
Gezeichnet von
F. W. No. 317



M 1:500

Blau abgeändert: Gemäss Verfügung des
Bürgermeisters vom 21. Januar 1912
Rottenburg den Februar 1912 Stadtbauamt

Rottenburg a. N. den 2. März 1912

Stadtbauamt