



Rechtswirksamer Flächennutzungsplan Starzach - Felldorf

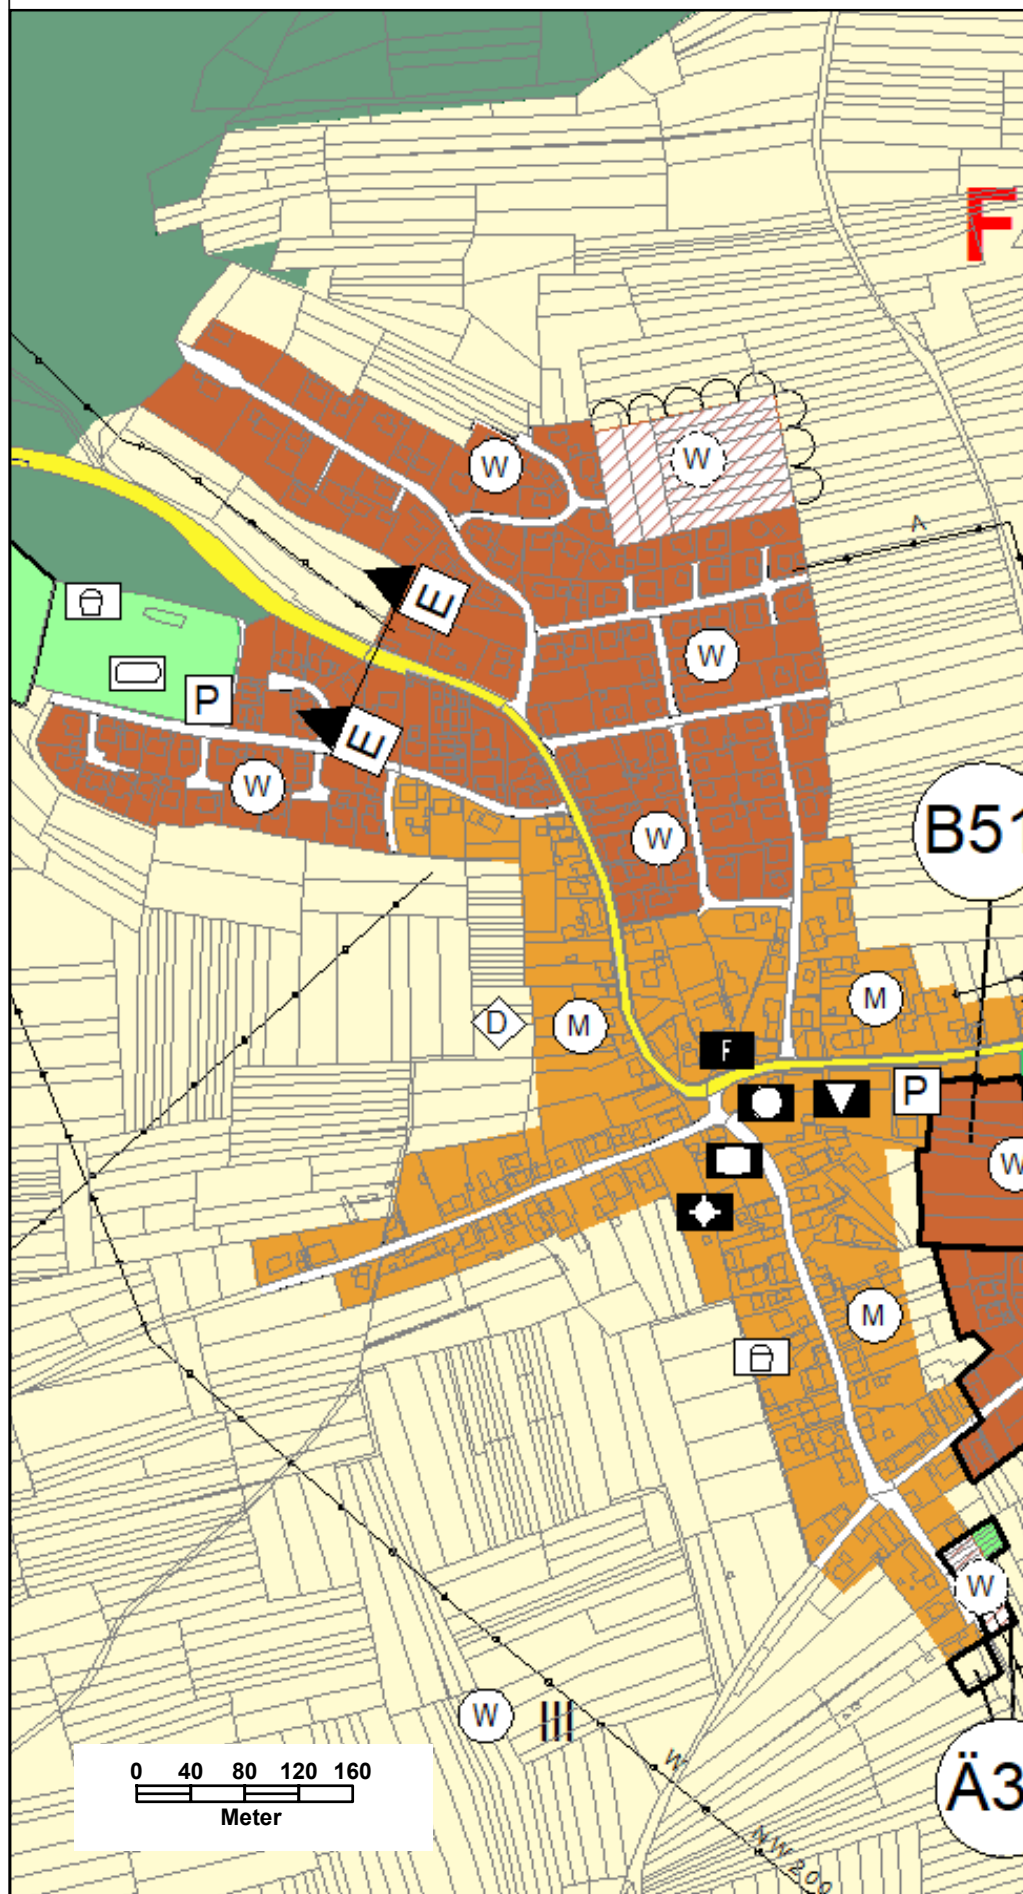

Flächennutzungsplan Starzach - Felldorf Änderung Nr. 46

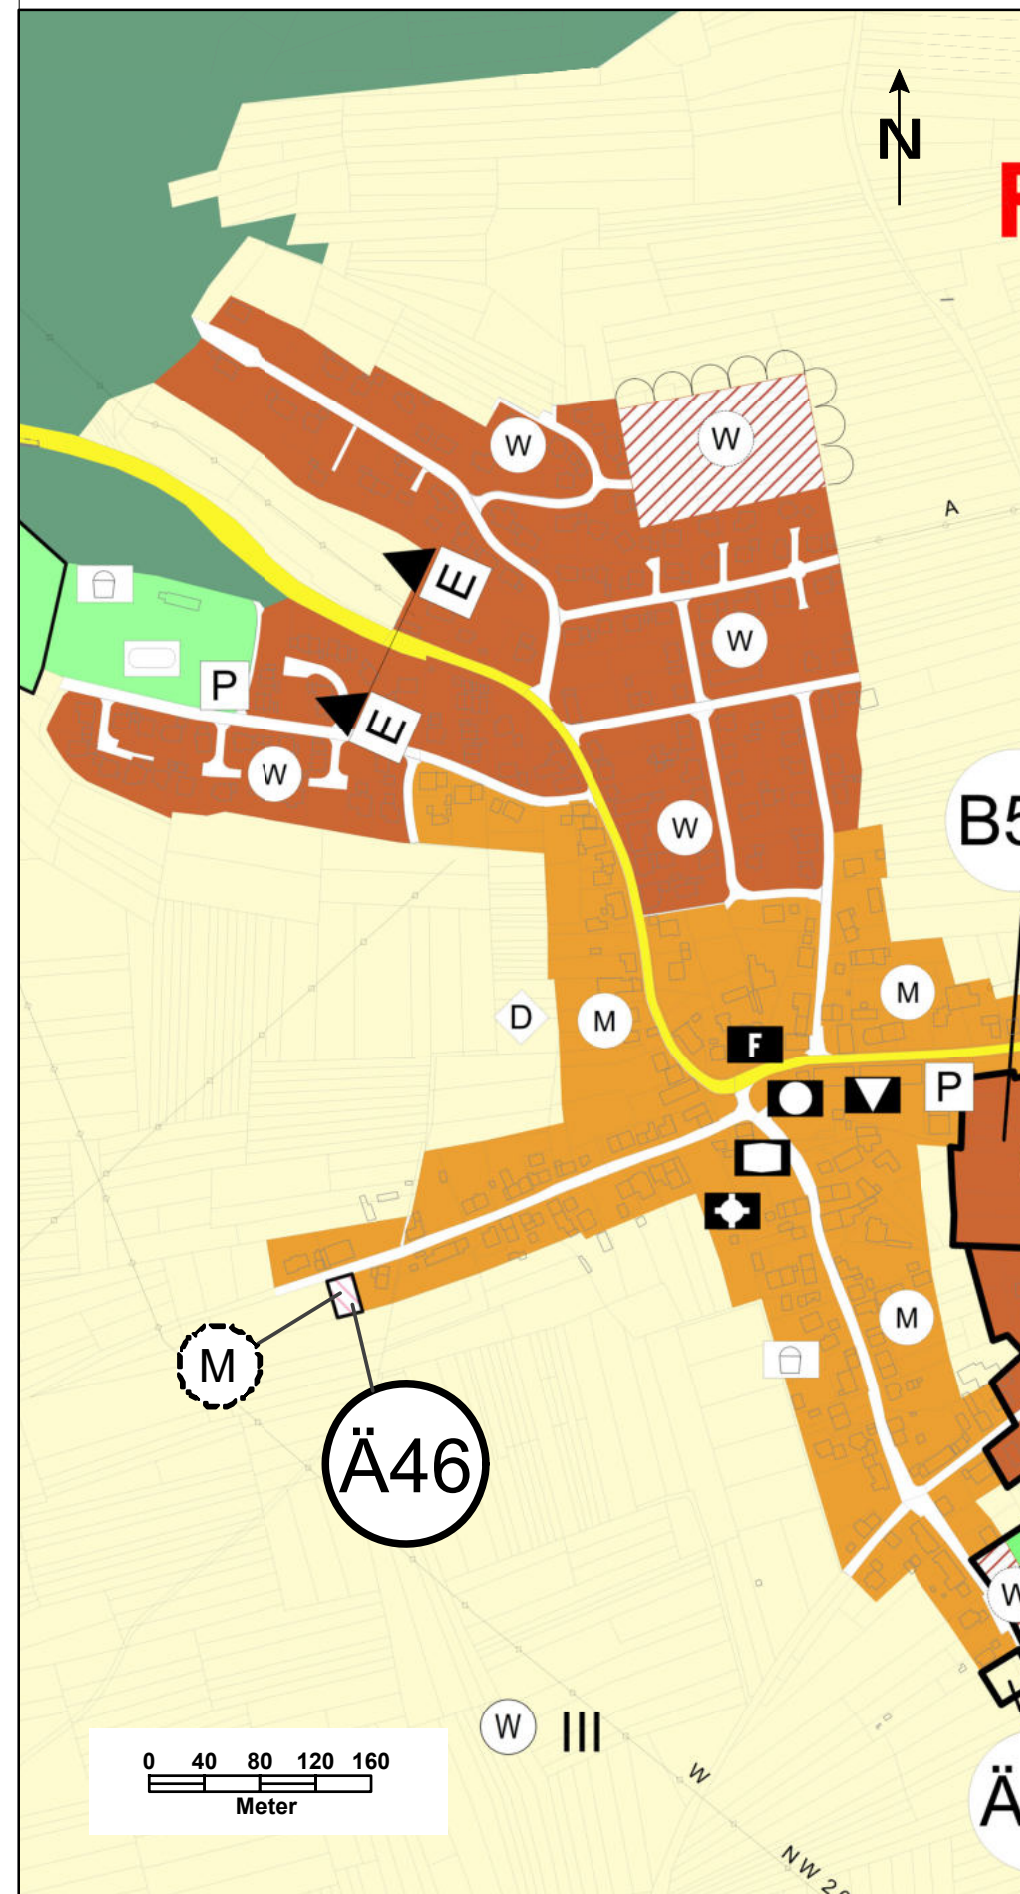

Legende

- Gemarkungsgrenze
- Grenze des Änderungsbereiches
- Wohnbauflächen
- Gemischte Bauflächen
- Wohnbauflächen Planung
- Gemischte Baufläche Planung
- Landwirtschaft
- Wege landwirtschaftlicher Bereich
- Überörtliche Straßen
- Wald
- Grünflächen

Änderung Nr. 46

"Mühringer Straße"
Starzach - Felldorf

HE / SA

17.06.2021

Vereinbarte Verwaltungsgemeinschaft der Stadt Rottenburg am Neckar
mit den Gemeinden Hirrlingen, Neustetten und Starzach

GEMEINSAMER FLÄCHENNUTZUNGSPLAN

unmaßstäblich

Stadtplanungsamt Rottenburg am Neckar