



Rechtswirksamer Flächennutzungsplan  
Starzach - Felldorf

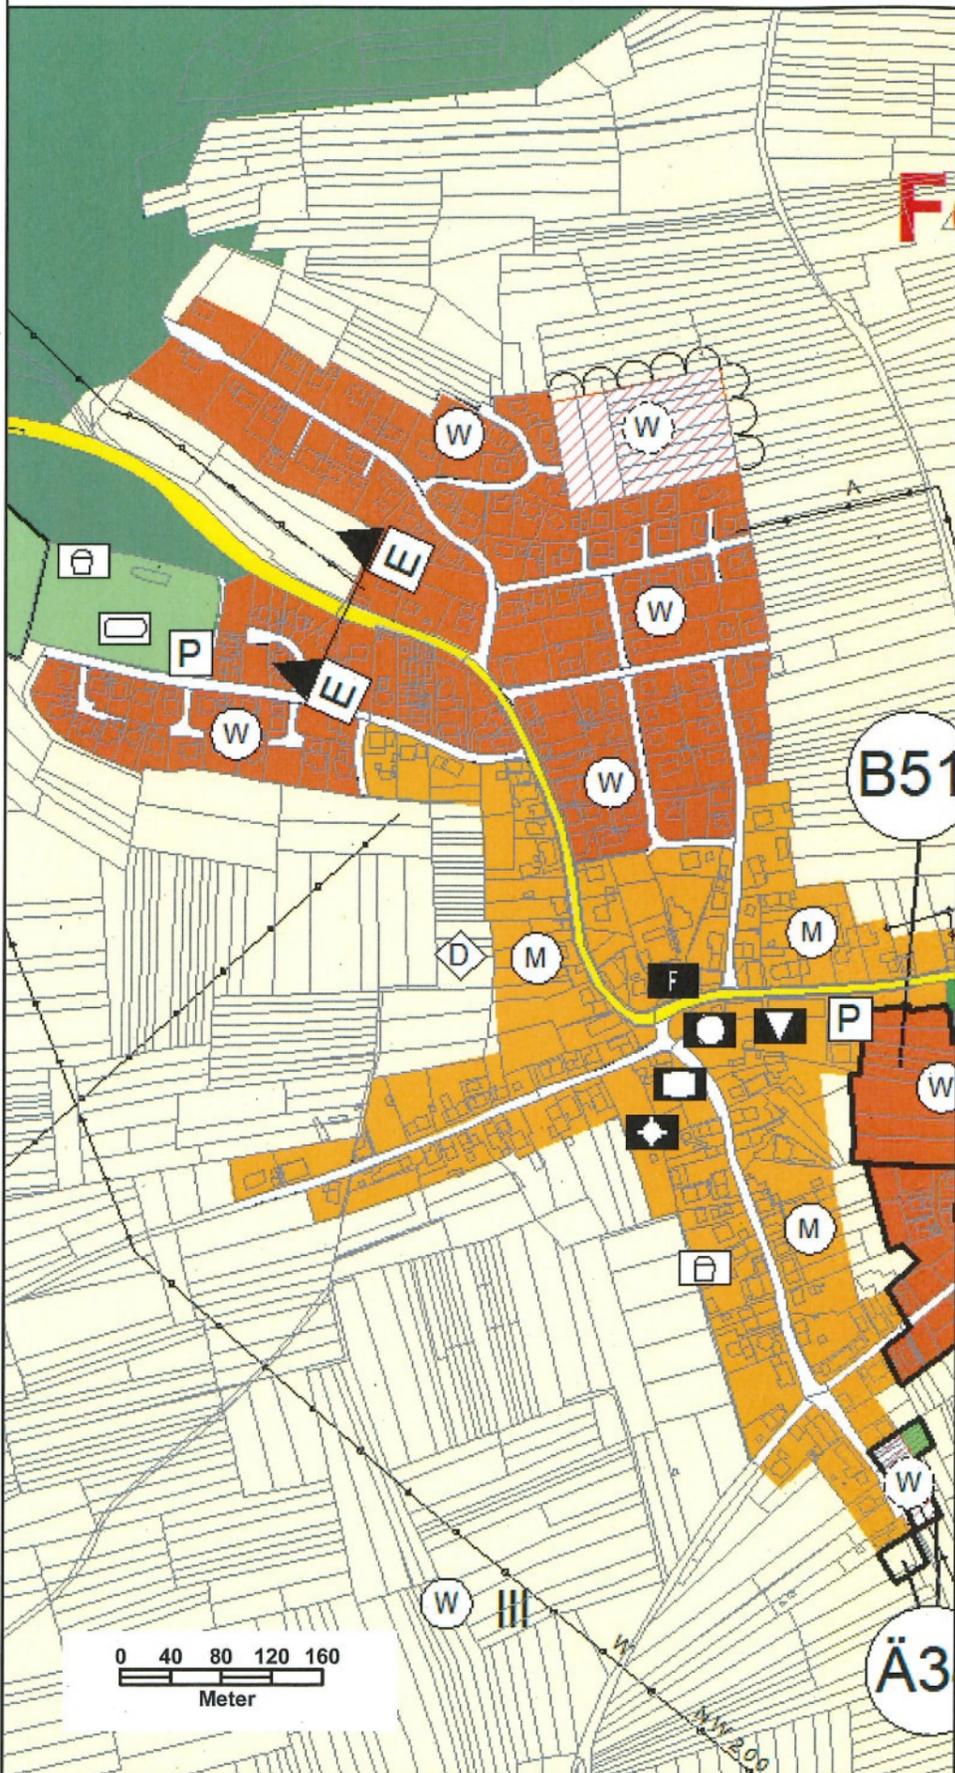

Flächennutzungsplan Starzach - Felldorf  
Änderung Nr. 46

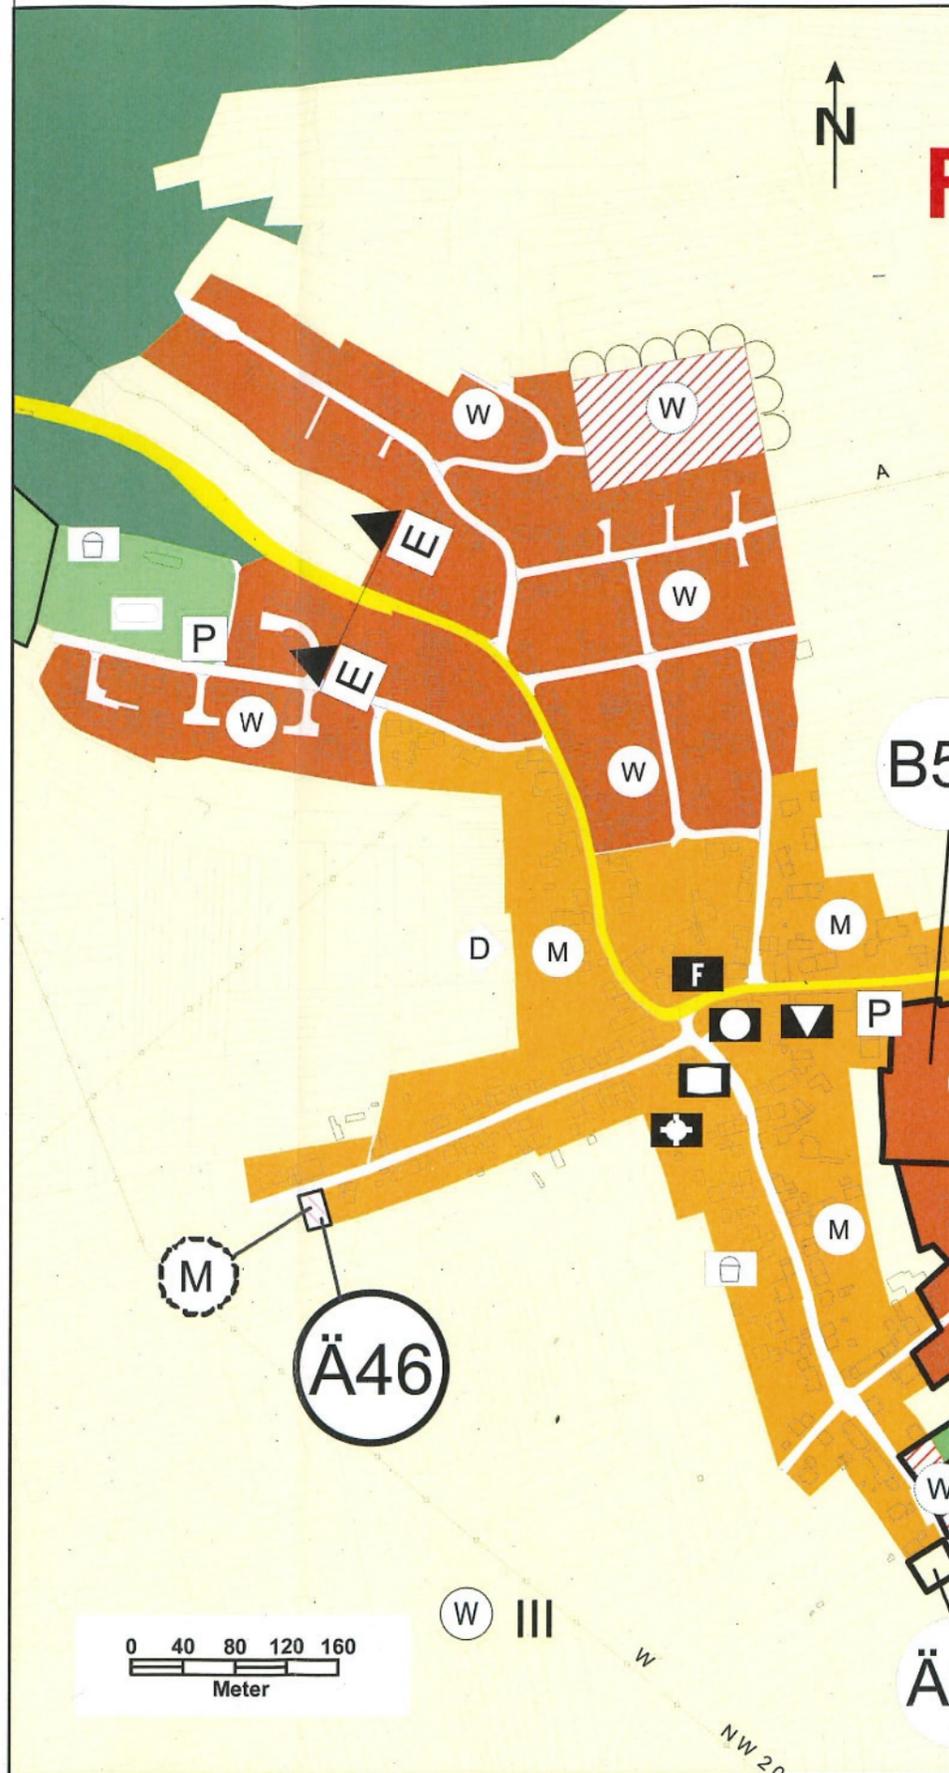

Legende

- Gemarkungsgrenze
- Grenze des Änderungsbereiches
- Wohnbauflächen
- Gemischte Bauflächen
- Wohnbauflächen Planung
- Gemischte Baufläche Planung
- Landwirtschaft
- Wege landwirtschaftlicher Bereich
- Überörtliche Straßen
- Wald
- Grünflächen

FNP-Änderung  
Nr.: 46 34

Genehmigt mit Verfügung vom 08.08.2023  
AZ: RPT0210-2511-30/2  
Genehmigung

Tübingen, den 08.08.2023  
Regierungspräsidium

Christopher Siegel



Änderung Nr. 46

"Mühringer Straße"  
Starzach - Felldorf

HE / SA 17.06.2021


Vereinbarte Verwaltungsgemeinschaft der Stadt Rottenburg am Neckar  
mit den Gemeinden Hirrlingen, Neustetten und Starzach

GEMEINSAMER FLÄCHENNUTZUNGSPLAN


unmaßstäblich

Stadtplanungsamt Rottenburg am Neckar

Rechtswirksamer Flächennutzungsplan  
Rottenburg - Kernstadt

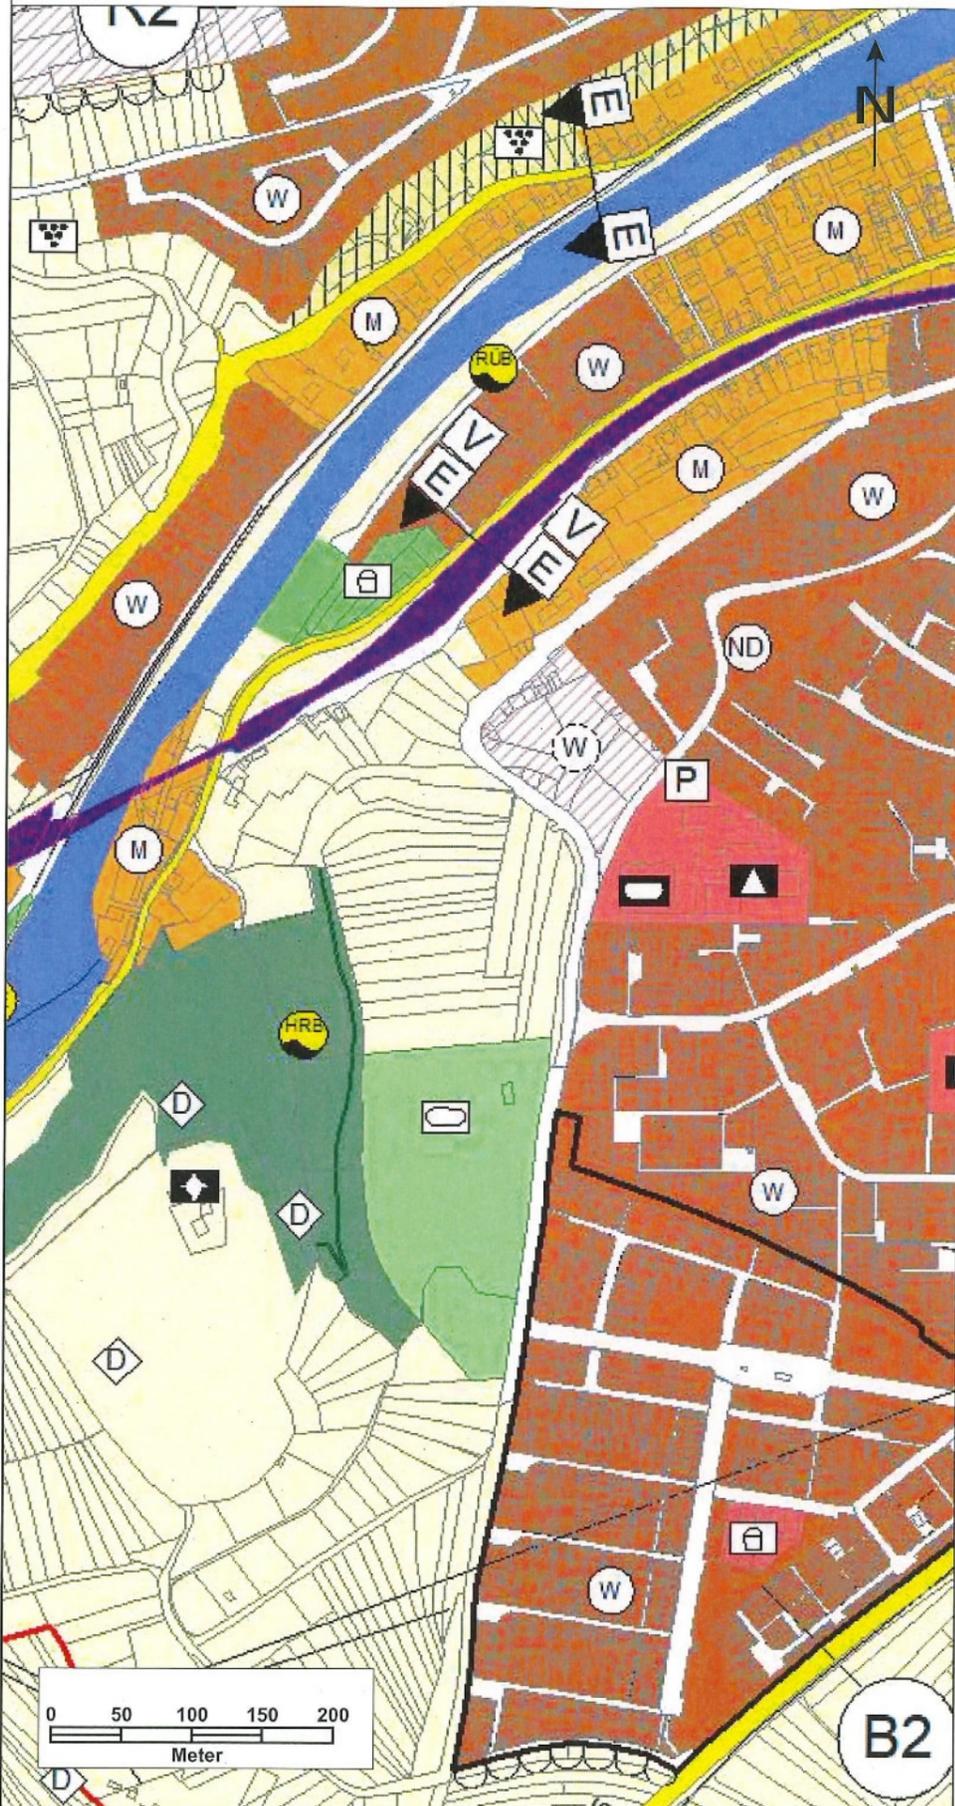

Flächennutzungsplan Rottenburg - Kernstadt  
Änderung Nr. 47

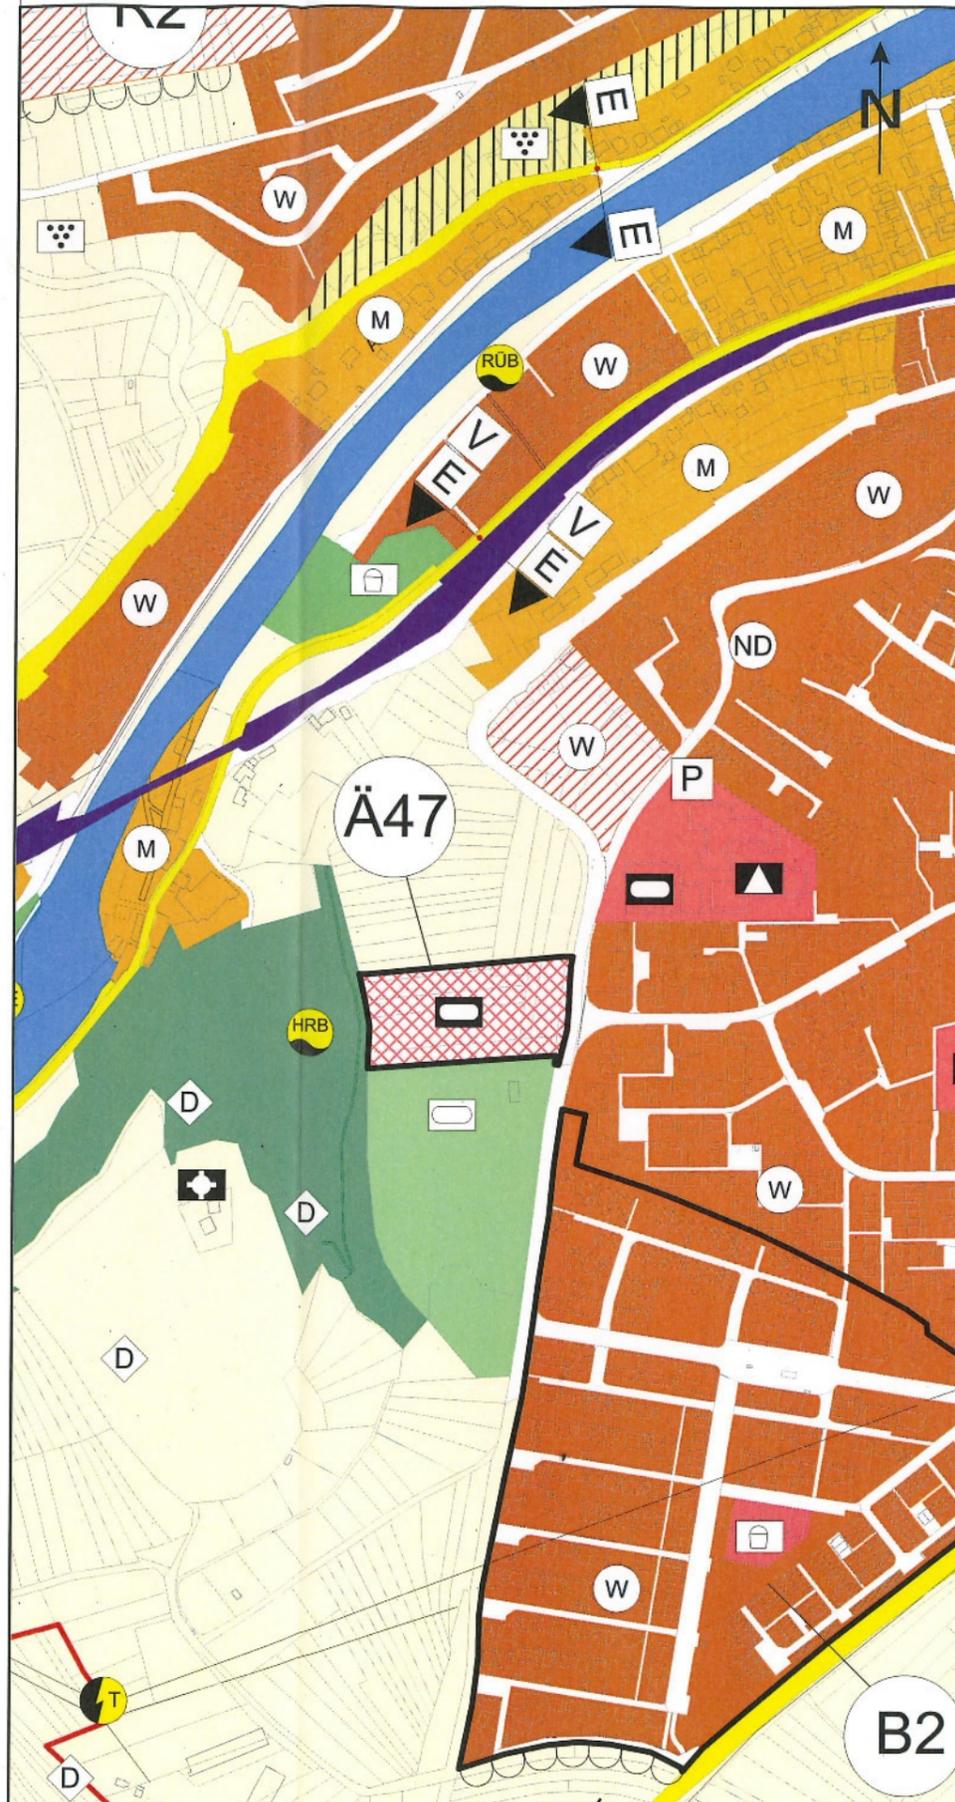

Legende

- Gemarkungsgrenze
- Grenze des Änderungsbereiches
- Wohnbauflächen
- Gemischte Bauflächen
- Wohnbauflächen Planung
- Gemeinbedarf
- Gemeinbedarf Planung
- Sport
- Überörtliche Straßen
- Bahnanlagen
- Grünflächen
- Sportplatz
- Wasserflächen
- Landwirtschaft
- Wege landwirtschaftlicher Bereich
- Wald

FNP-Änderung  
Nr.: 47 / 61

Genehmigt mit Verfügung vom 08.08.2023  
AZ: RPT0210-2511-30/3  
Genehmigung

Tübingen, den 08.08.2023  
Regierungspräsidium

Christopher Siegel



**Änderung Nr. 47**

"Kreuzerfeldsporthalle"  
Rottenburg - Kernstadt

HE / WI 16.08.2022

Vereinbarte Verwaltungsgemeinschaft der Stadt Rottenburg am Neckar  
mit den Gemeinden Hirrlingen, Neustetten und Starzach

**GEMEINSAMER FLÄCHENNUTZUNGSPLAN**