


Übersichtsplan "Öchsner II" - 1. Änderung

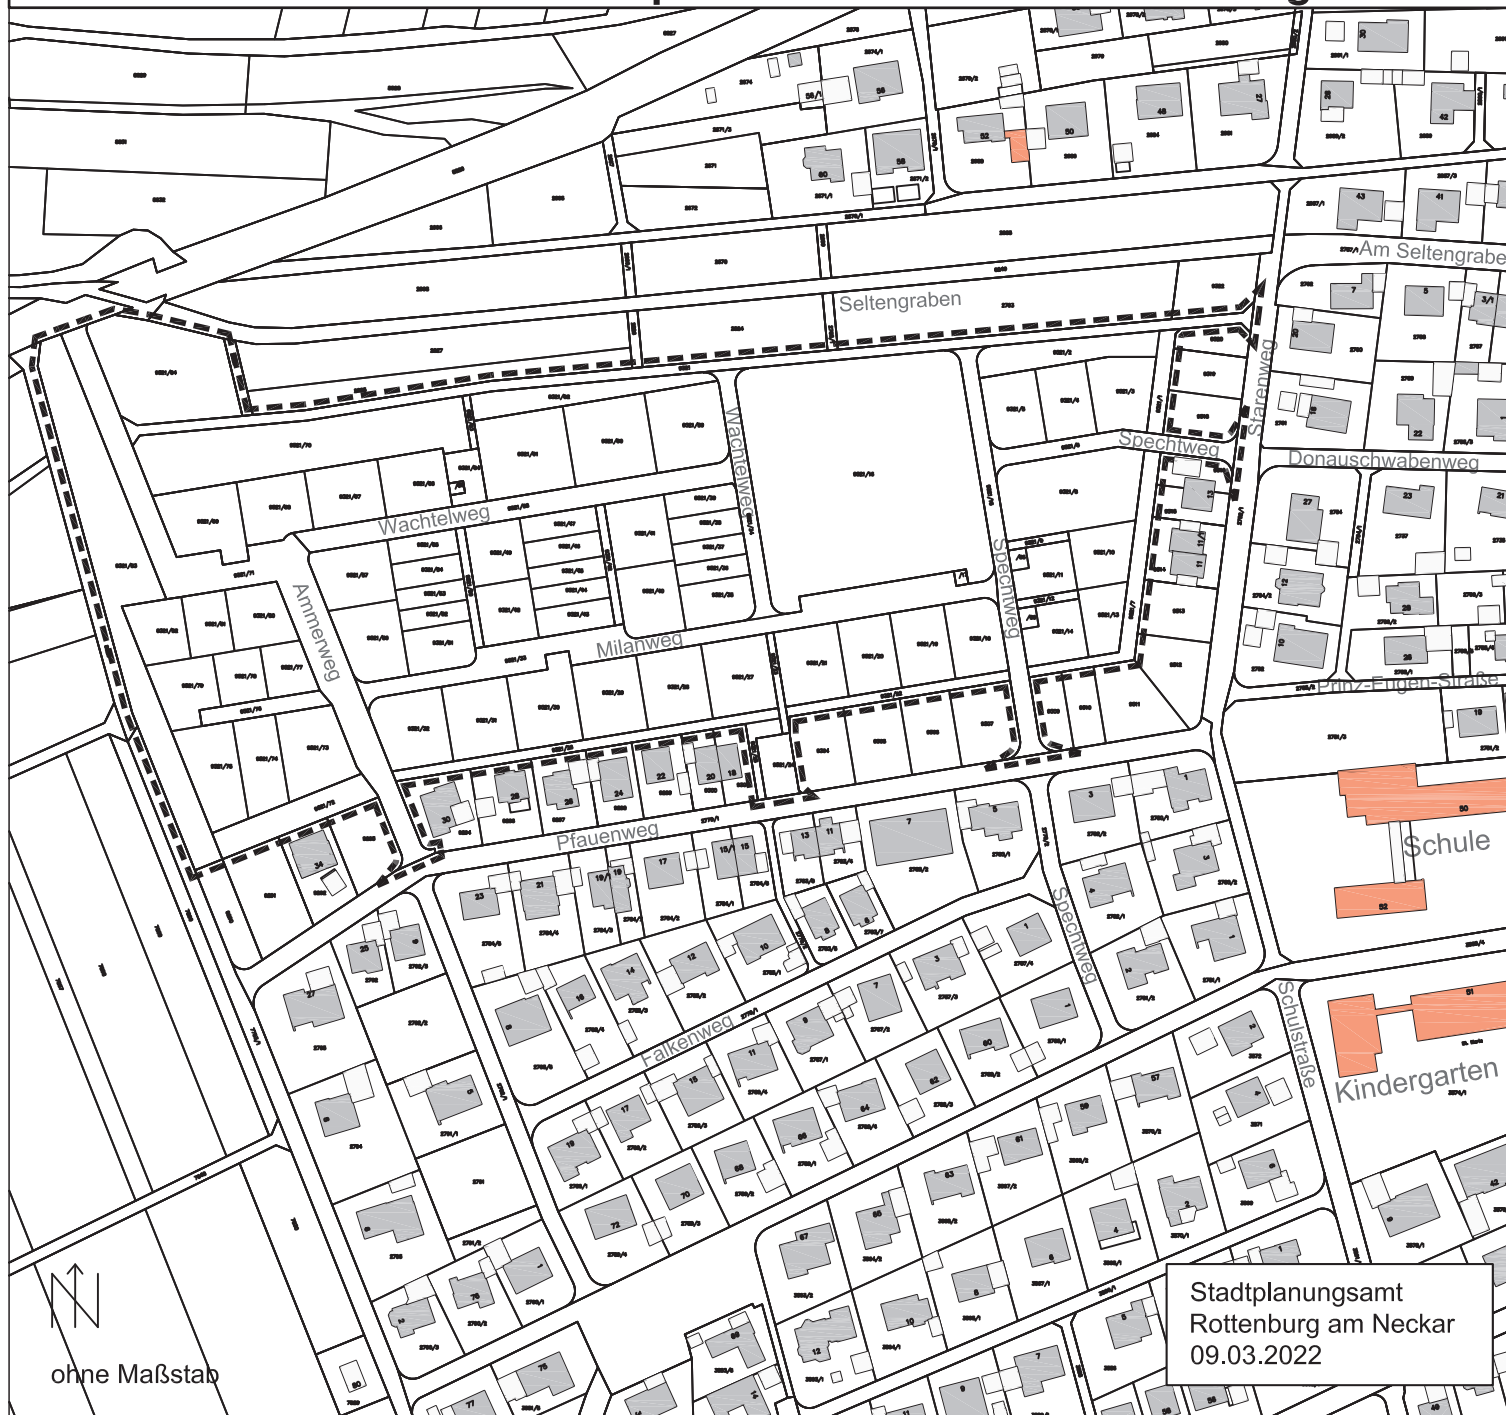

Stadtplanungsamt
Rottenburg am Neckar
09.03.2022