


Landwiesen

# GRENZE DES IM ZUSAMMENHANG BEBAUTEN ORTSTEILS HEMMENDORF „WESTLICHER ORTSRAND HEMMENDORF“

**Urheberrechte und Nutzungsbedingungen beachten!**

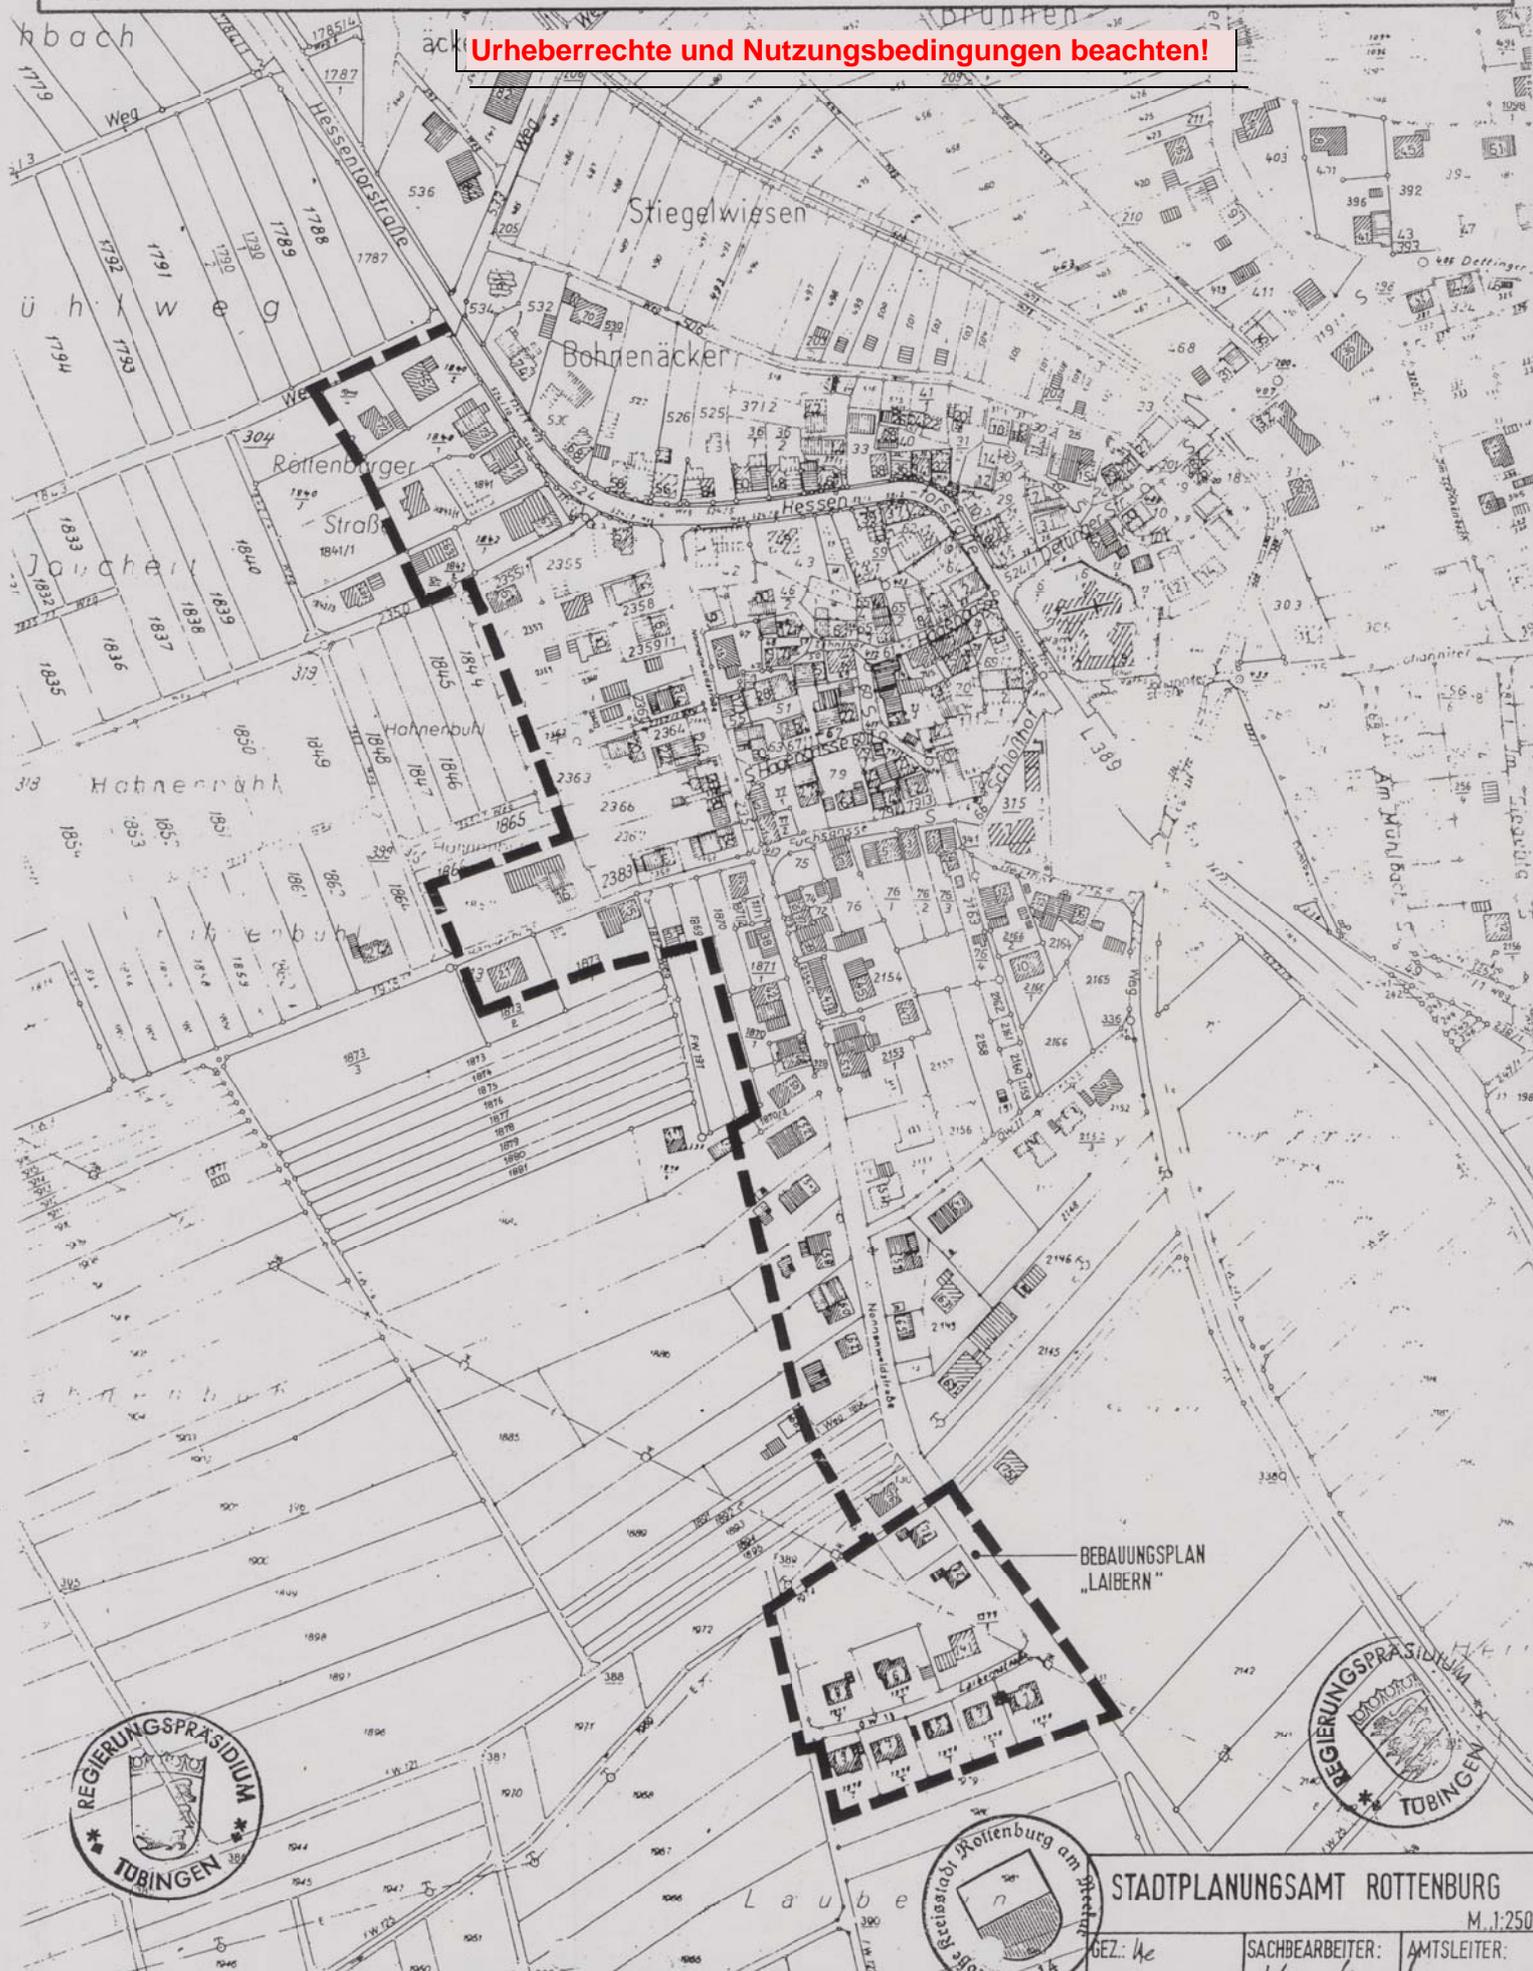

BEBAUUNGSPLAN  
„LAIBERN“



STADTPLANUNGSAMT ROTTENBURG

M. 1:2500

GEZ: Me

SACHBEARBEITER:

AMTSLEITER: