Heimat
Fleisch

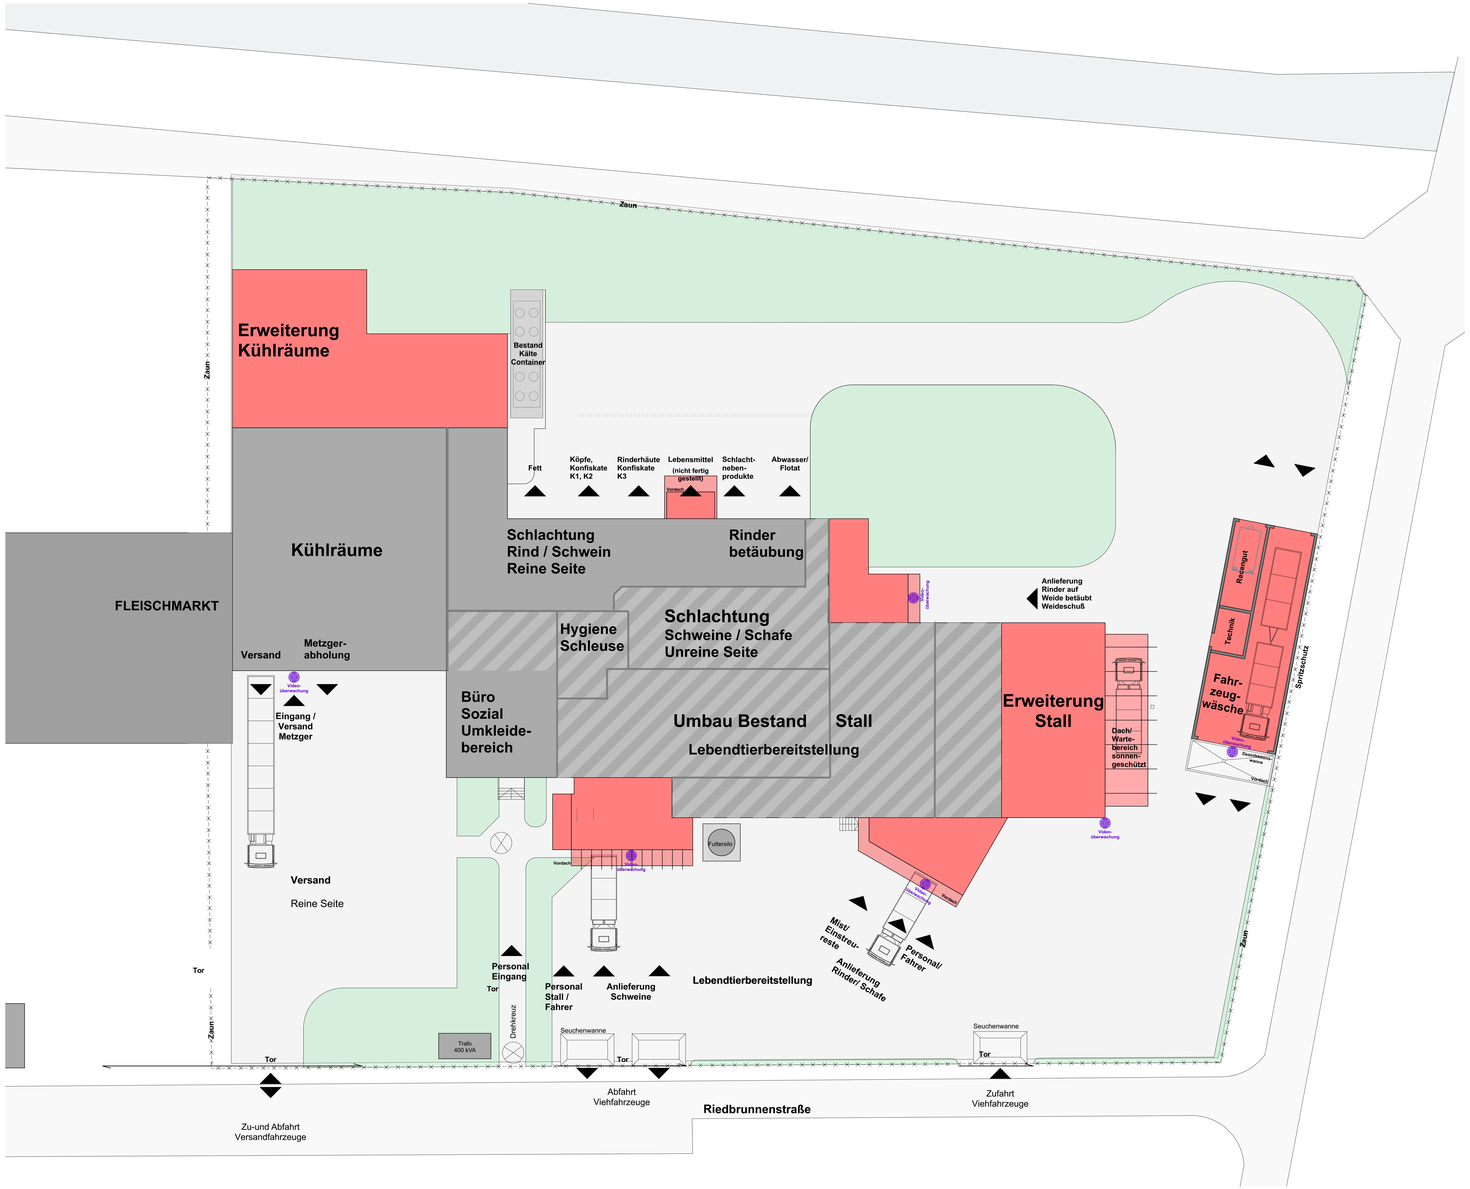

Beispiele:

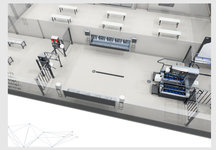

LEGENDE:

- BESTAND
- UMBAU
- NEUBAU

Bauliche Maßnahmen

- Überdachter Wartebereich Anlieferung
- Neue überdachte Anlieferungsrampen –Lager für Stroh / Mist
- Einhausung Anlieferung Weideschuß-Rinder
- Stallboden in Gussasphalt
- Erweiterung Kühlräume
- Neue Viehwagenwäsche (Waschplatte - 2 Spuren)

Tierschutzrechtliche / Technologische Maßnamen

Bereich **Rinderstall**

- Neue Aufteilung der Buchten, 2,2 m² pro Rind
- Übersprunggitter bei Buchten und Einzeltreibgang
- Buchtenwände aus Kunststoff
- Räumliche Trennung zu Strohstall
- Buchtenwände Rind 1,40 / 1,60 m;
  Trennung Mensch und Rinder
- Videoüberwachung

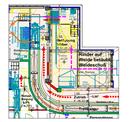

Bereich **Rinderschlachtung**

- Zutrieb mit Kurve und Sichtschutz (Beruhigung)
- Neue Betäubungsfalle mit Kopf und Rückenfixierung
- Einhausung der Anlieferung Weideschuß-Rinder
- Bauliche Trennung Betäubung, Zutrieb Rinder
- Videoüberwachung

Bereich **Schweinestall**

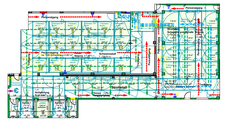

- Neugestaltung der Anlieferungsrampe
- Schweinestall neu, mit ansteigendem Boden
- Gussasphaltboden
- Kunststoffbuchtenwände
- Berieselungsanlage für neue Schweinebuchten
- Neuer, getrennter Zutrieb zur Betäubung,
  geringere Steigung
- Videoüberwachung

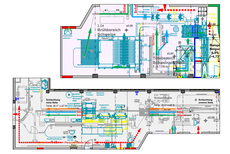

Bereich **Schweineschlachtung**

- Neue Betäubungsfalle
- Neue Brüh- und Enthaarungsmaschine mit Abflammen
- Vorschlachtung und Hautabzug bei Schafen
- Videoüberwachung
- Ausschlachtlinie Hubpodeste, Pansenuntersuchungsband
- Option: Trennsägeautomat

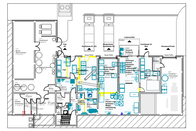

Bearbeitung **Schlachtnebenprodukte**

- Bearbeitung von Schweinemägen und Rinderpansen
  – Wertschöpfung
- Räumliche Anpassungen im Untergeschoss mit
  Bearbeitungsräumen, Kühlräumen
- Hygieneschleuse Nebenproduktebearbeitung

Hygientechnische Maßnamen

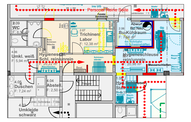

Bereich **Hygieneschleuse**

- Neugestaltung Personal- Hygieneschleusen
- Getrennte Hygieneschleusen für:
  - Personal reine Schlachtung
  - Personal unreine Schlachtung
  - Personal Stall

Gebäudetechnische Maßnamen

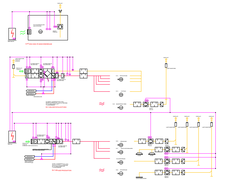

Allgemein

- Instandsetzung, Erneuerung und Optimierung der
  Installationen für Lüftung, Kälte, Elektro
- Beleuchtung LED
- Photovoltaik Anlage
- Neue Steuerungsanlage
- Anschlüsse an Tränken und automatische
  Fütterungsanlage (Bestand)
- Medienversorgung Waschplatte
- Videoüberwachungsanlage

Fachplanung durch Falkenstein Architekten und Ingenieure GmbH
mit Beratung von
bsi Schwarzenbek GmbH - *Unabhängiges Institut für Tierschutz*

2022 Lageplan Bestand und Neubau