


Abgrenzungsplan "Sportgelände Hemmendorf" - 1. Änderung

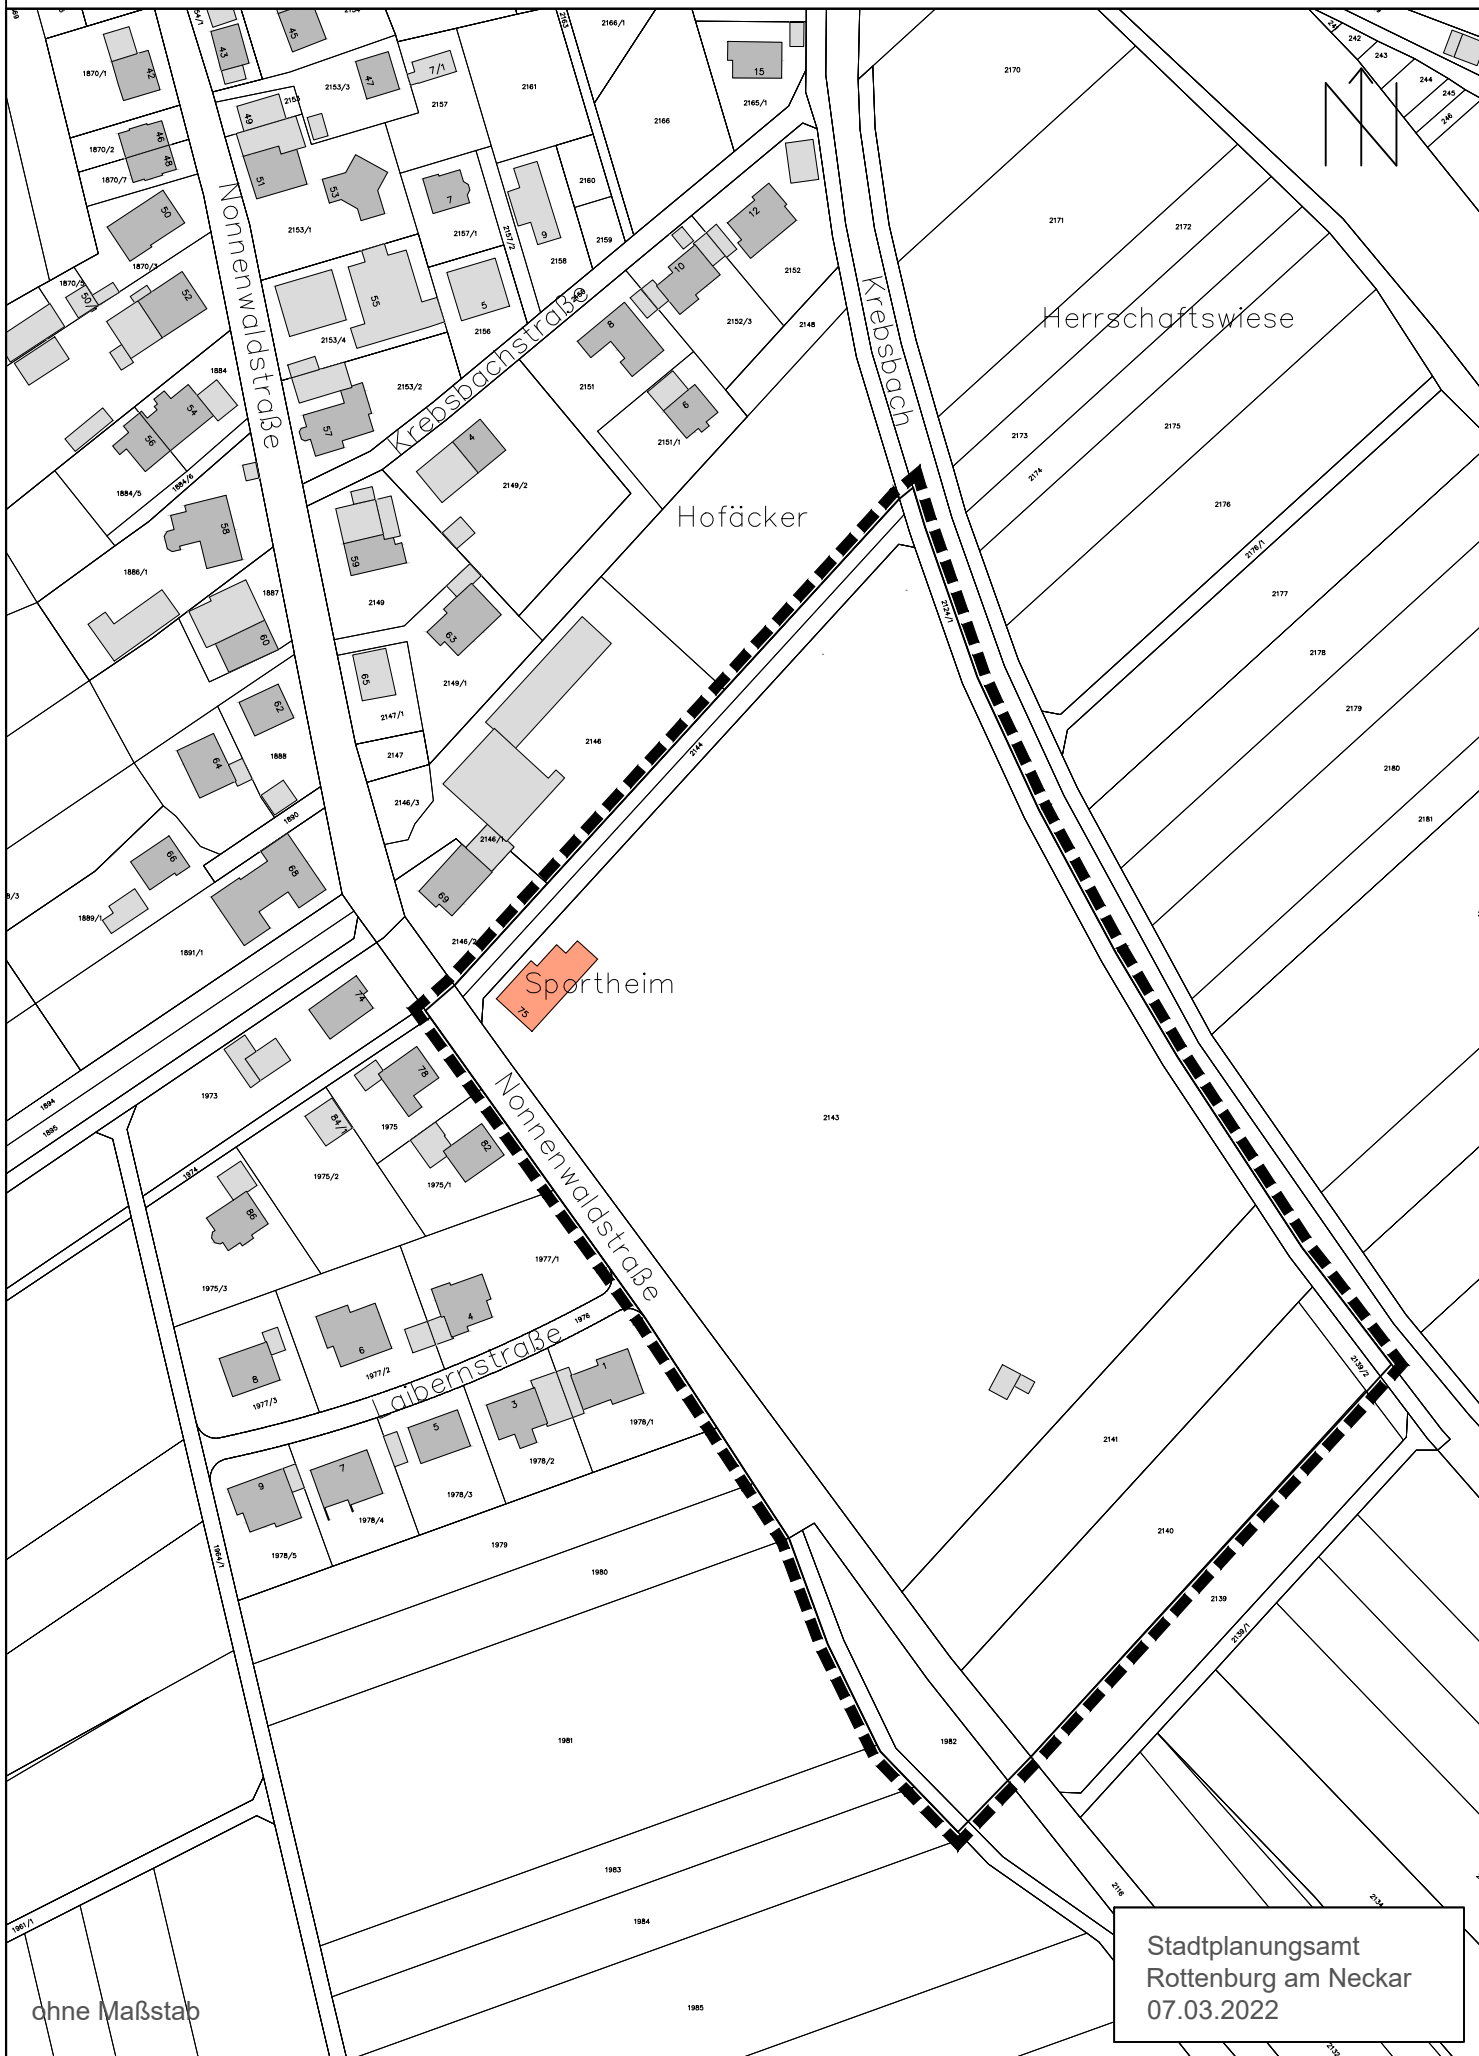

~~ohne Maßstab~~

Stadtplanungsamt
Rottenburg am Neckar
07.03.2022