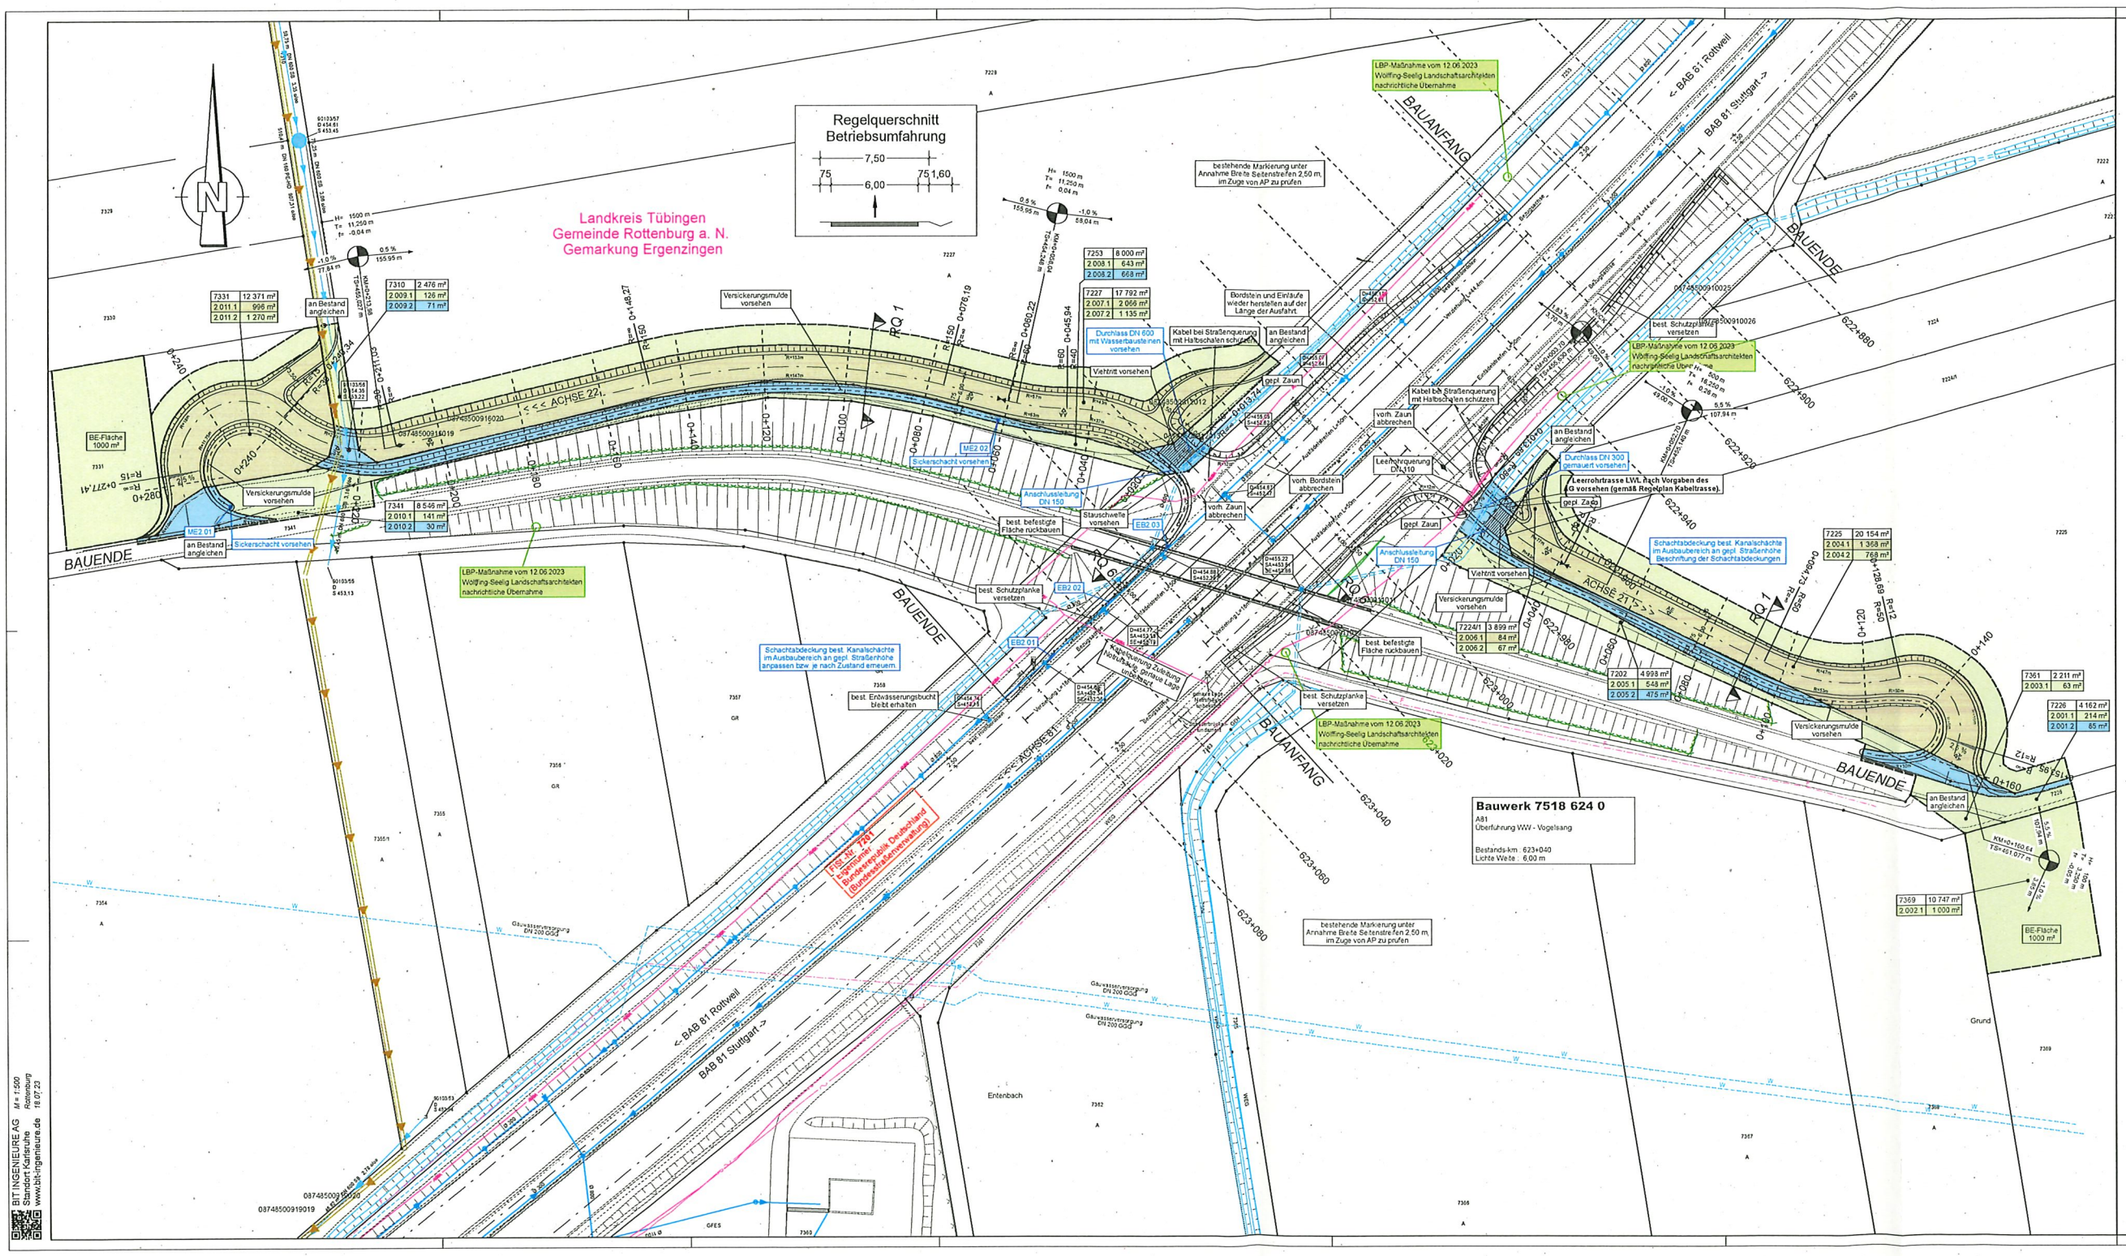

Zeichenerklärung

Grunderwerb

- zu erwerbende Fläche (Straßenbau)
- vorübergehend in Anspruch zu nehmende Fläche
- dauernd zu belastende Fläche
- zu erwerbende Fläche (LBP)

3	14/2	4 248 m²

Flur / Flurstück / Größe des Flurstückes

2.34.1	345 m²

lfd. Nr. im Grunderwerbsverzeichnis / Größe der Teilfläche
2 Nr. des Grunderwerbsplanes
34 lfd. Nr. des betroffenen Flurstückes
1 Teilfläche eines Flurstückes

Zusammengehörigkeitspfeil

Gemeinde-, Stadtgrenze
Gemarkungsgrenze
Flurgrenze
Flurstücksgrenze außerhalb/ innerhalb des Baufeldes

116/12 Flurstücksnummer

Es wurden Daten von einzelnen Leitungsträgern vom AG übermittelt.
Für die Vollständigkeit und Richtigkeit übernehmen wir keine Gewährleistung.

Die Baumaßnahme befindet sich in WSG Zone III / III A und II B

1 2 3

BIT INGENIEURE	Projektnr.		Datum	Name
	03ADB21156	gezeichnet	30.06.2023	xgl/pku
	Plankennz.	geprüft	30.06.2023	rla
	00ST03LP05102	freigegeben	30.06.2023	mgr

Die Autobahn Südwest

bearbeitet	Cetin
freigegeben	
Projekt-Nr.	A.03917.10.

Nr.	Art der Änderung	Datum	Zeichen
a	Änderungen gemäß Anmerkungen AG vom 10.07.2023	10.07.2023	rla/pku

Lagesystem	ETRS89 UTM 32	Stand Kataster	03 / 2022
Höhensystem	NN	Bestandsvermessung	03 / 2022

RE-ENTWURF

Die Autobahn GmbH des Bundes
Straße: A 81 Stuttgart - Rottweil
Betriebskilometer: 620 + 110 - 623 + 040
Streckenabschnitt: VNK 7419 005 - 7518 070
PROJIS-Nr.:

Unterlage / Blatt-Nr.: 10.1 / 2a
Grunderwerbsplan 2
Süd
Maßstab: 1:500

A 81
Neubau Betriebsumfahrt Rottenburg

Aufgestellt:
Niederlassung Südwest
Außenstelle Stuttgart-Vaihingen

Stuttgart, den 11.08.2023 gez. i.A. Cetin

Geprüft:
Niederlassung Südwest
Außenstelle Stuttgart-Vaihingen

Stuttgart, den 11.08.2023 gez. i.A. Dietermann

Genehmigt:
Niederlassung Südwest
Außenstelle Stuttgart-Vaihingen

Stuttgart, den 11.08.2023 gez. i.A. Weber

BIT INGENIEURE AG
Standort Karlsruhe
www.bit-ingenieure.de
M = 1:500
Rottenburg
18.07.23

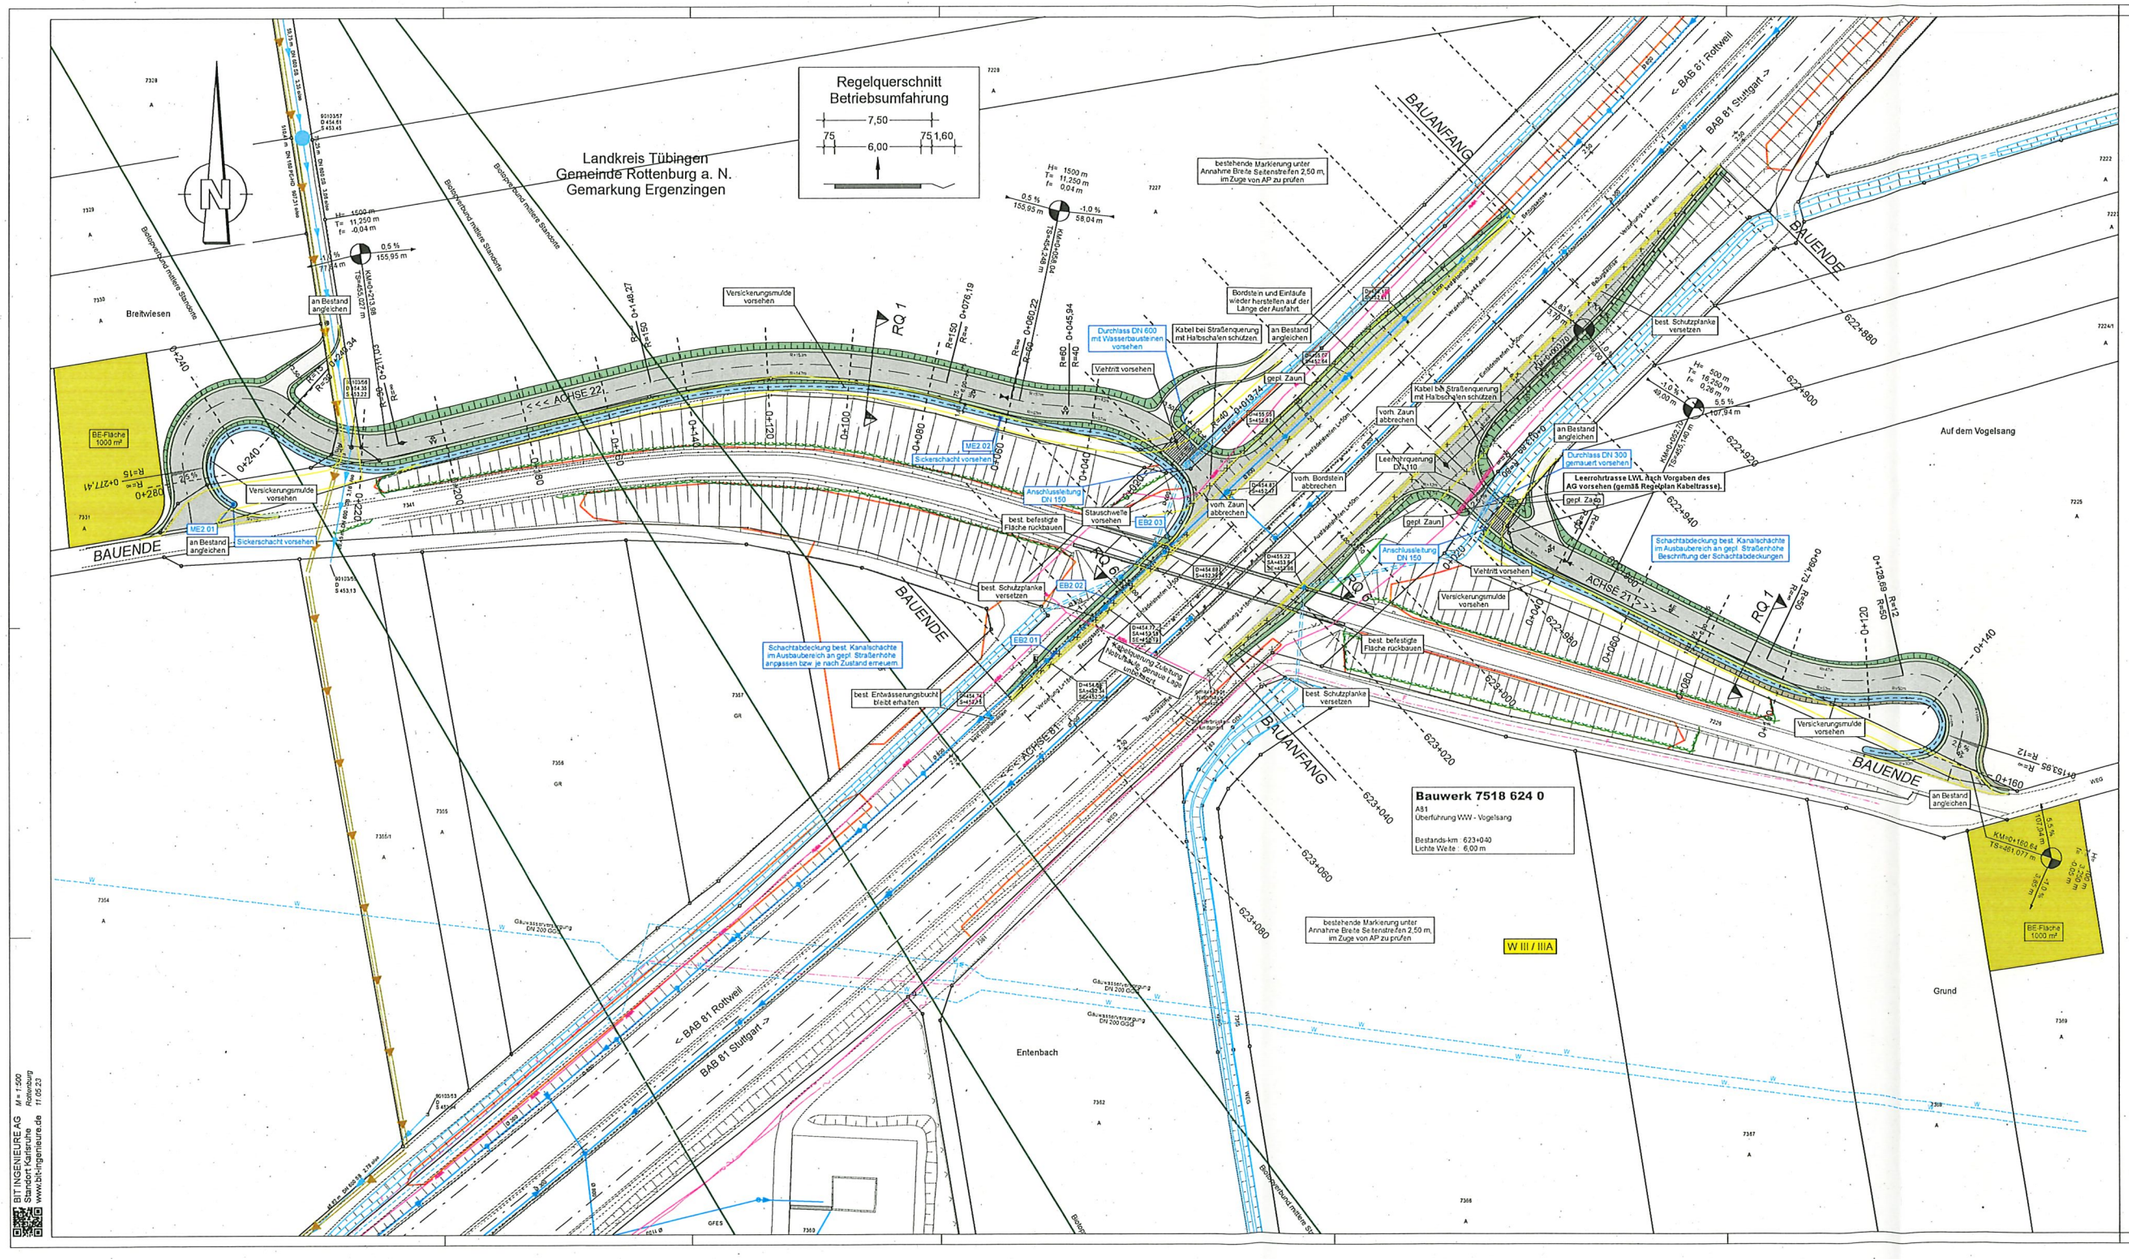
Landkreis Tübingen
Gemeinde Rottenburg a. N.
Gemarkung Ergenzingen
Regelquerschnitt
Betriebsumfahrung
7,50
75
6,00
75
1,60
BAUANFANG
BAUENDE
BAB 81 Rottweil
BAB 81 Stuttgart
ACHSE 221
ACHSE 211
RQ 1
Breitwiesen
Auf dem Vogelsang
Entenbach
Grund
BE-Fläche 1000 m²
Versickerungsmulde vorsehen
Sickerschacht vorsehen
Anschlussleitung DN 150
Stauschwelle vorsehen
Durchlass DN 600 mit Wasserbauteilen vorsehen
Durchlass DN 300 gemauert vorsehen
Leerrohrtrasse LWL nach Vorgaben des AG vorsehen (gemäß Regelplan Kabeltrasse).
Leerrohrquerung DN 110
Kabel bei Straßenquerung mit Halbschalen schützen
Bordstein und Einläufe wieder herstellen auf der Länge der Ausfahrt
bestehende Markierung unter Annahme Breite Seitenstreifen 2,50 m, im Zuge von AP zu prüfen
best. Schutzplanke versetzen
best. befestigte Fläche rückbauen
Schachtabdeckung best. Kanalschächte im Ausbaubereich an gepl. Straßenhöhe anpassen bzw. je nach Zustand erneuern.
best. Entwässerungsbucht bleibt erhalten
Bauwerk 7518 624 0
A81
Überführung WW - Vogelsang
Bestandskm : 623+040
Lichte Weite : 6,00 m
W III / IIIA
Zeichenerklärung - Bestand
Zeichenerklärung - Planung
Es wurden Daten von einzelnen Leitungsträgern vom AG übermittelt.
Für die Vollständigkeit und Richtigkeit übernehmen wir keine Gewährleistung.
Die Baumaßnahme befindet sich in WSG Zone III / III A und II B
BIT INGENIEURE
Die Autobahn Südwest
A.03917.10.
RE-ENTWURF
Die Autobahn GmbH des Bundes
Straße A 81 Stuttgart - Rottweil
Betriebskilometer: 620 + 110 - 623 + 040
Streckenabschnitt: VKK 7419 005 - 7518 070
PROJIS-Nr.:
Unterlage / Blatt-Nr. 5.1 / 2b
Lageplan 2
Süd
Maßstab 1:500
A 81
Neubau Betriebsumfahrt Rottenburg
Aufgestellt: Niederlassung Südwest Außenstelle Stuttgart-Vaihingen
Stuttgart, den 11.08.2023 gez. i.A. Cetin
Geprüft: Niederlassung Südwest Außenstelle Stuttgart-Vaihingen
Stuttgart, den 11.08.2023 gez. i.A. Dietermann
Genehmigt: Niederlassung Südwest Außenstelle Stuttgart-Vaihingen
Stuttgart, den 11.08.2023 gez. i.A. Weber
b Änderungen gemäß Anmerkungen AG vom 09.05.2023 12.05.2023 rla/pku
a Änderungen gemäß Anmerkungen AG vom 09.03.2023 09.03.2023 rla/pku
Lagesystem: ETRS89 UTM 32
Höhensystem: NN
Stand Kataster: 03 / 2022
Bestandsvermessung: 03 / 2022
BIT INGENIEURE AG
Standort Karlsruhe
www.bit-ingenieure.de
M = 1:500
Rottenburg
11.08.23