



Rechtswirksamer Flächennutzungsplan
Starzach - Sulzau

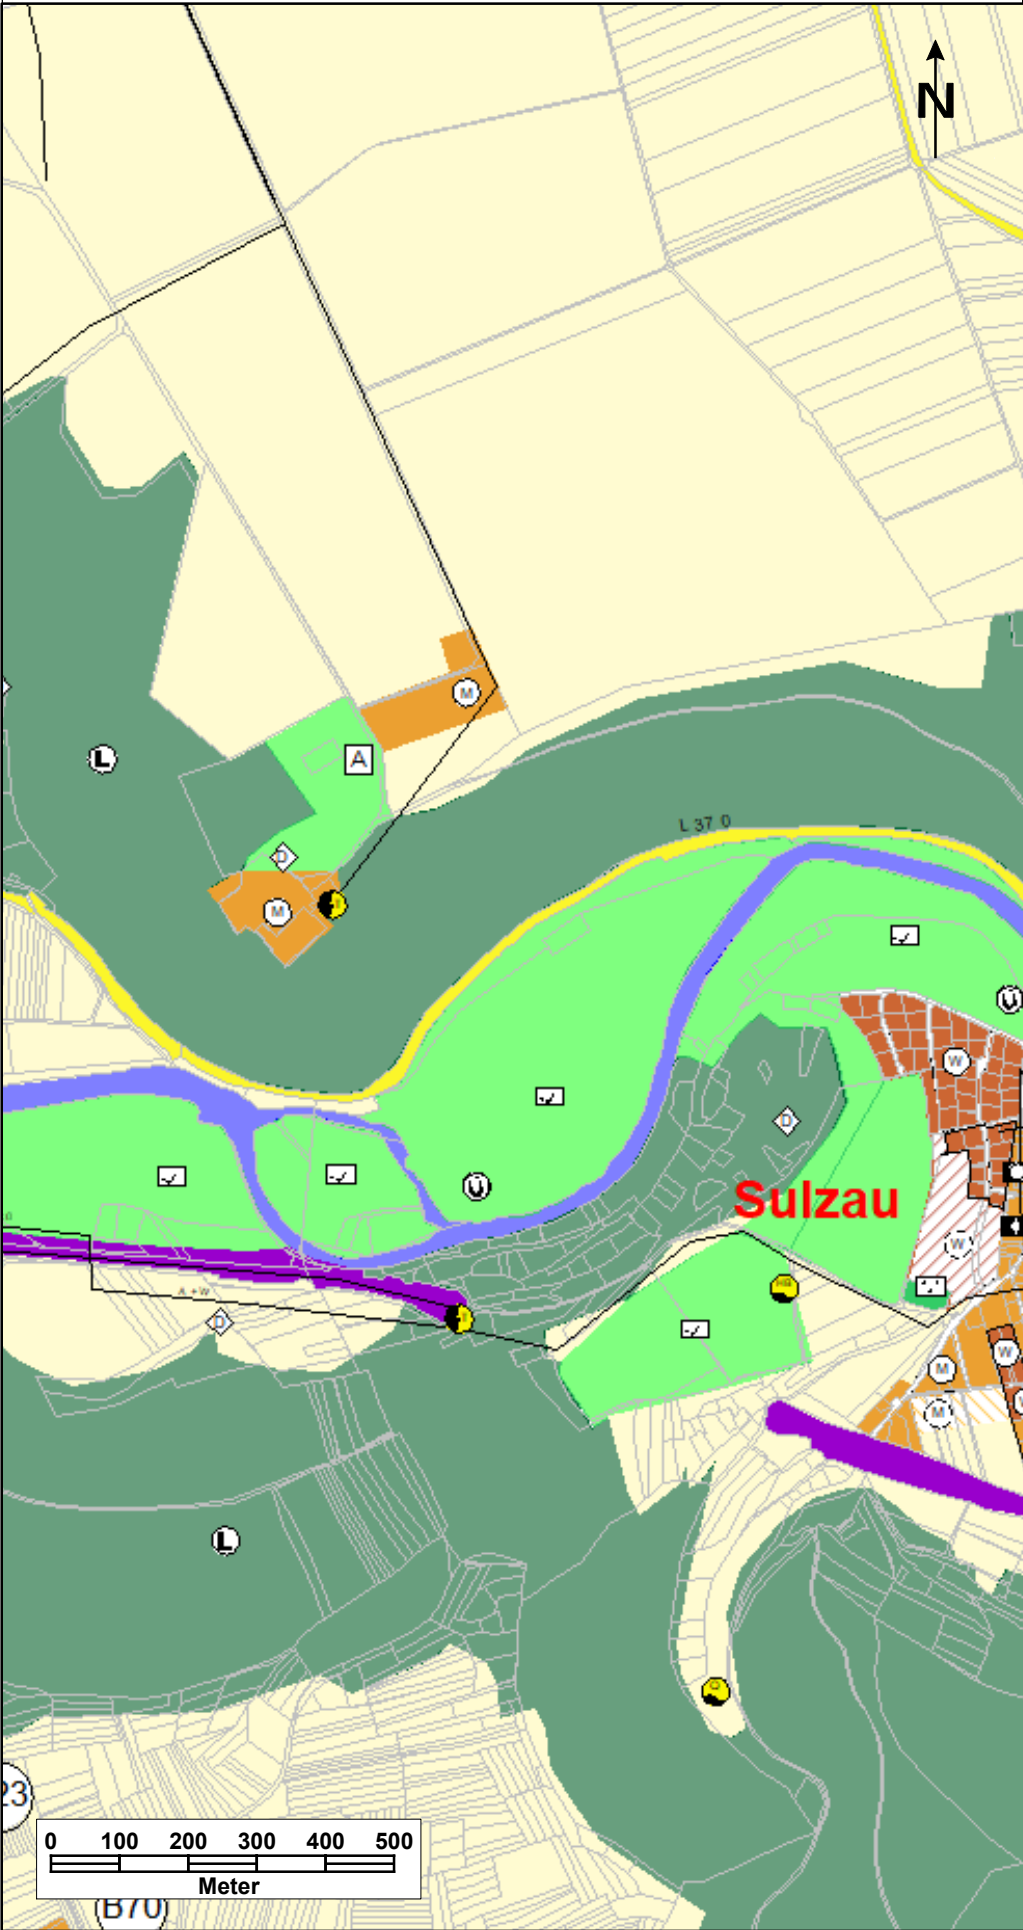

Flächennutzungsplan Starzach - Sulzau
Änderung Nr. 49

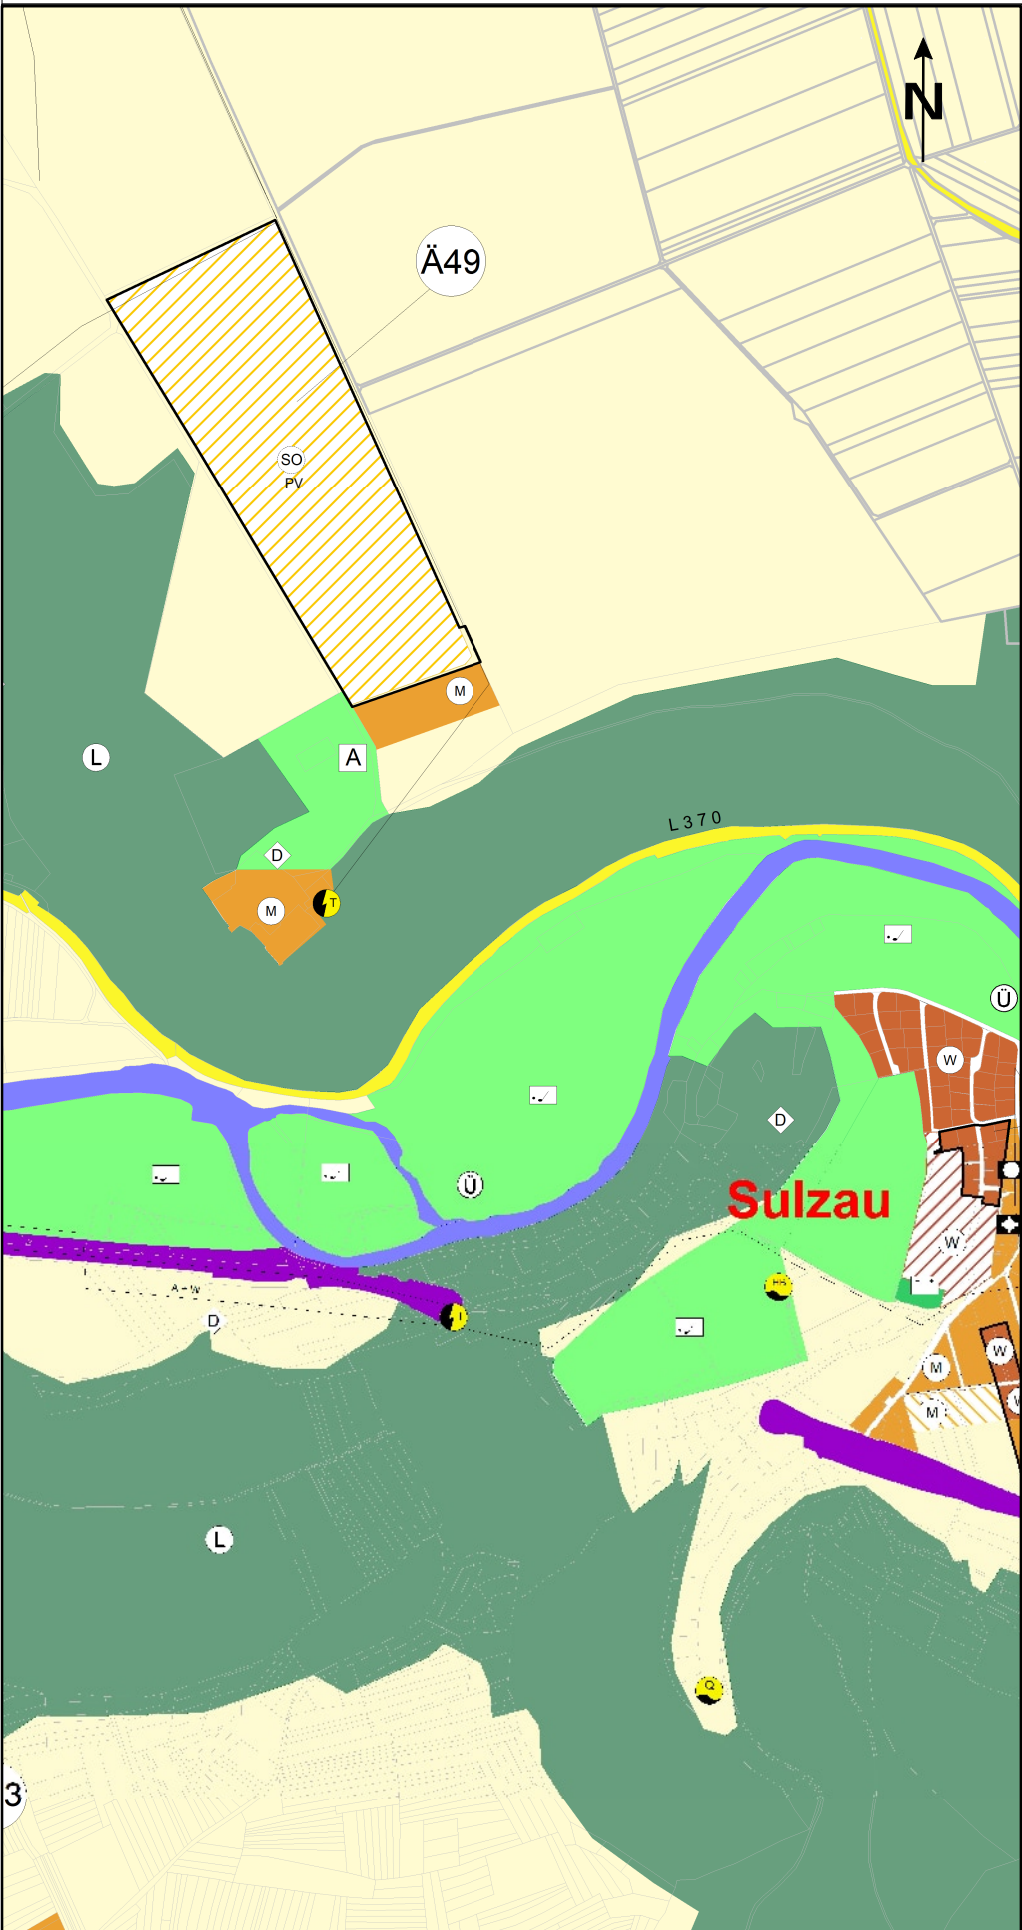

Legende

- Gemarkungsgrenze
- Grenze des Änderungsbereiches
- Wohnbauflächen
- Wohnbauflächen Planung
- Gemischte Bauflächen
- Gemischte Baufläche Planung
- Sonstiges Sondergebiet Planung
- PV
Zweckbestimmung:
Freiflächenphotovoltaikanlage
- Überörtliche Straßen
- Freihaltestrasse
- Bahnanlagen und Bahnhof
- Trafostation
- Hochbehälter
- Grünflächen
- Friedhof
- Golf
- Wasserflächen
- Überschwemmungsflächen
- Landwirtschaft
- Wege landwirtschaftlicher Bereich
- Wald
- Aussiedlerhof
- Landschaftsschutzgebiet
- Denkmal

Änderung Nr. 49

"Vogtäcker"
Starzach - Sulzau

HE / WI 10.02.2022

Vereinbarte Verwaltungsgemeinschaft der Stadt Rottenburg am Neckar
mit den Gemeinden Hirrlingen, Neustetten und Starzach

GEMEINSAMER FLÄCHENNUTZUNGSPLAN

unmaßstäblich

Stadtplanungsamt Rottenburg am Neckar