


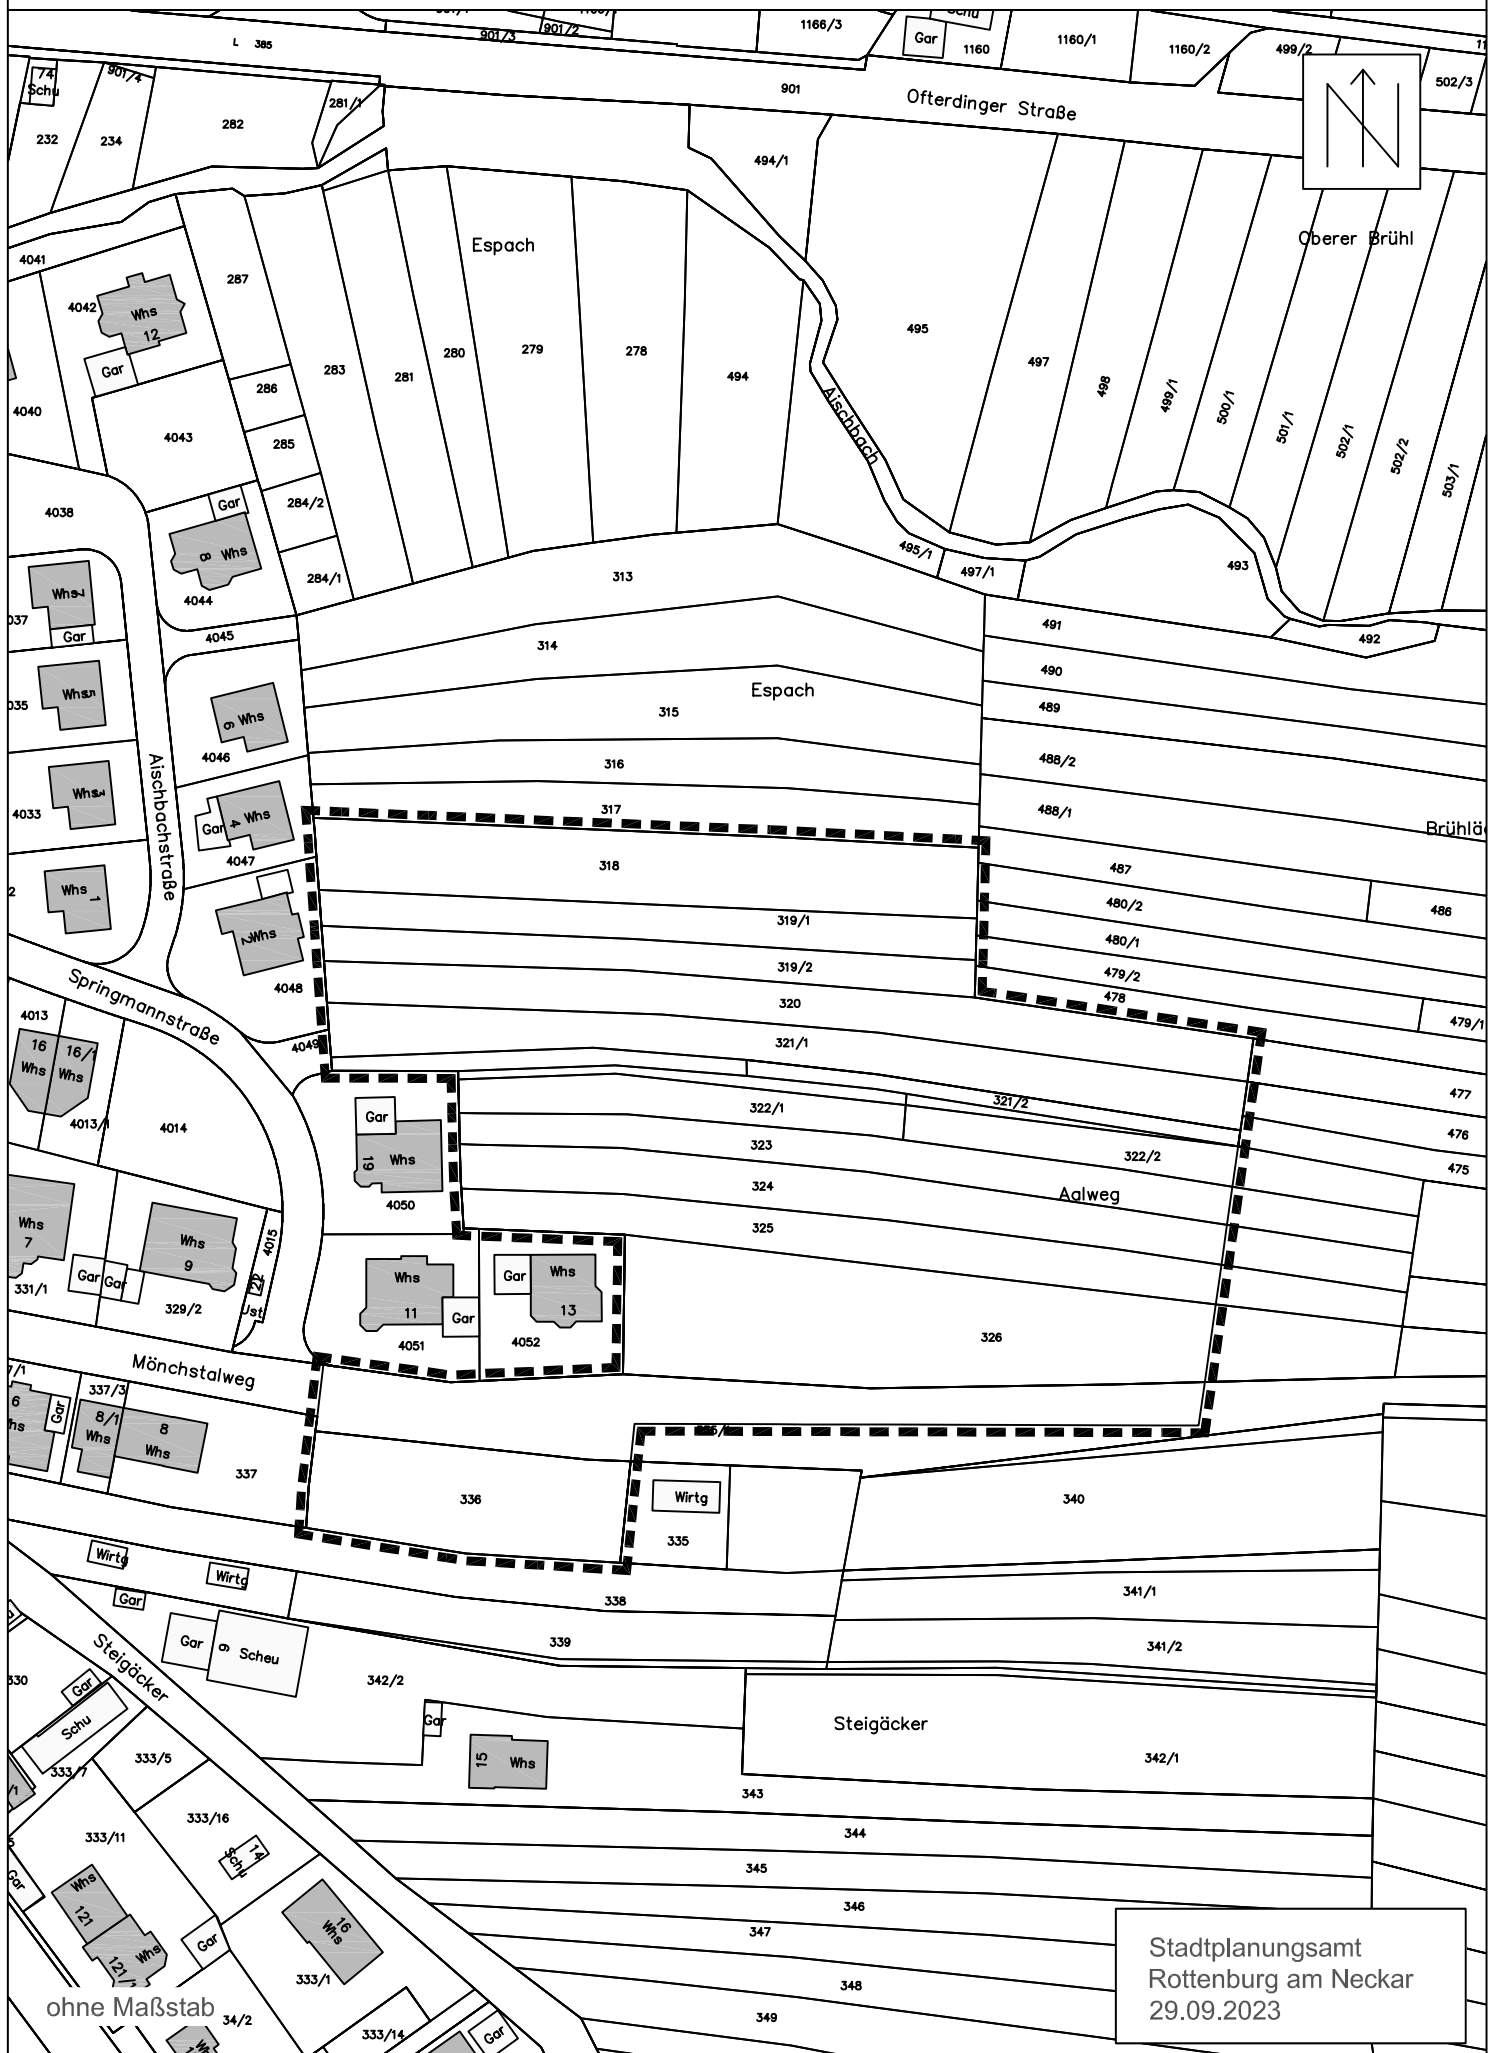

Bebauungsplan "Steigäcker" - Abgrenzungsplan



ohne Maßstab

Stadtplanungsamt
Rottenburg am Neckar
29.09.2023