


Rechtswirksamer Flächennutzungsplan
Rottenburg - Kiebingen



Flächennutzungsplan Kiebingen
Änderung Nr. 51

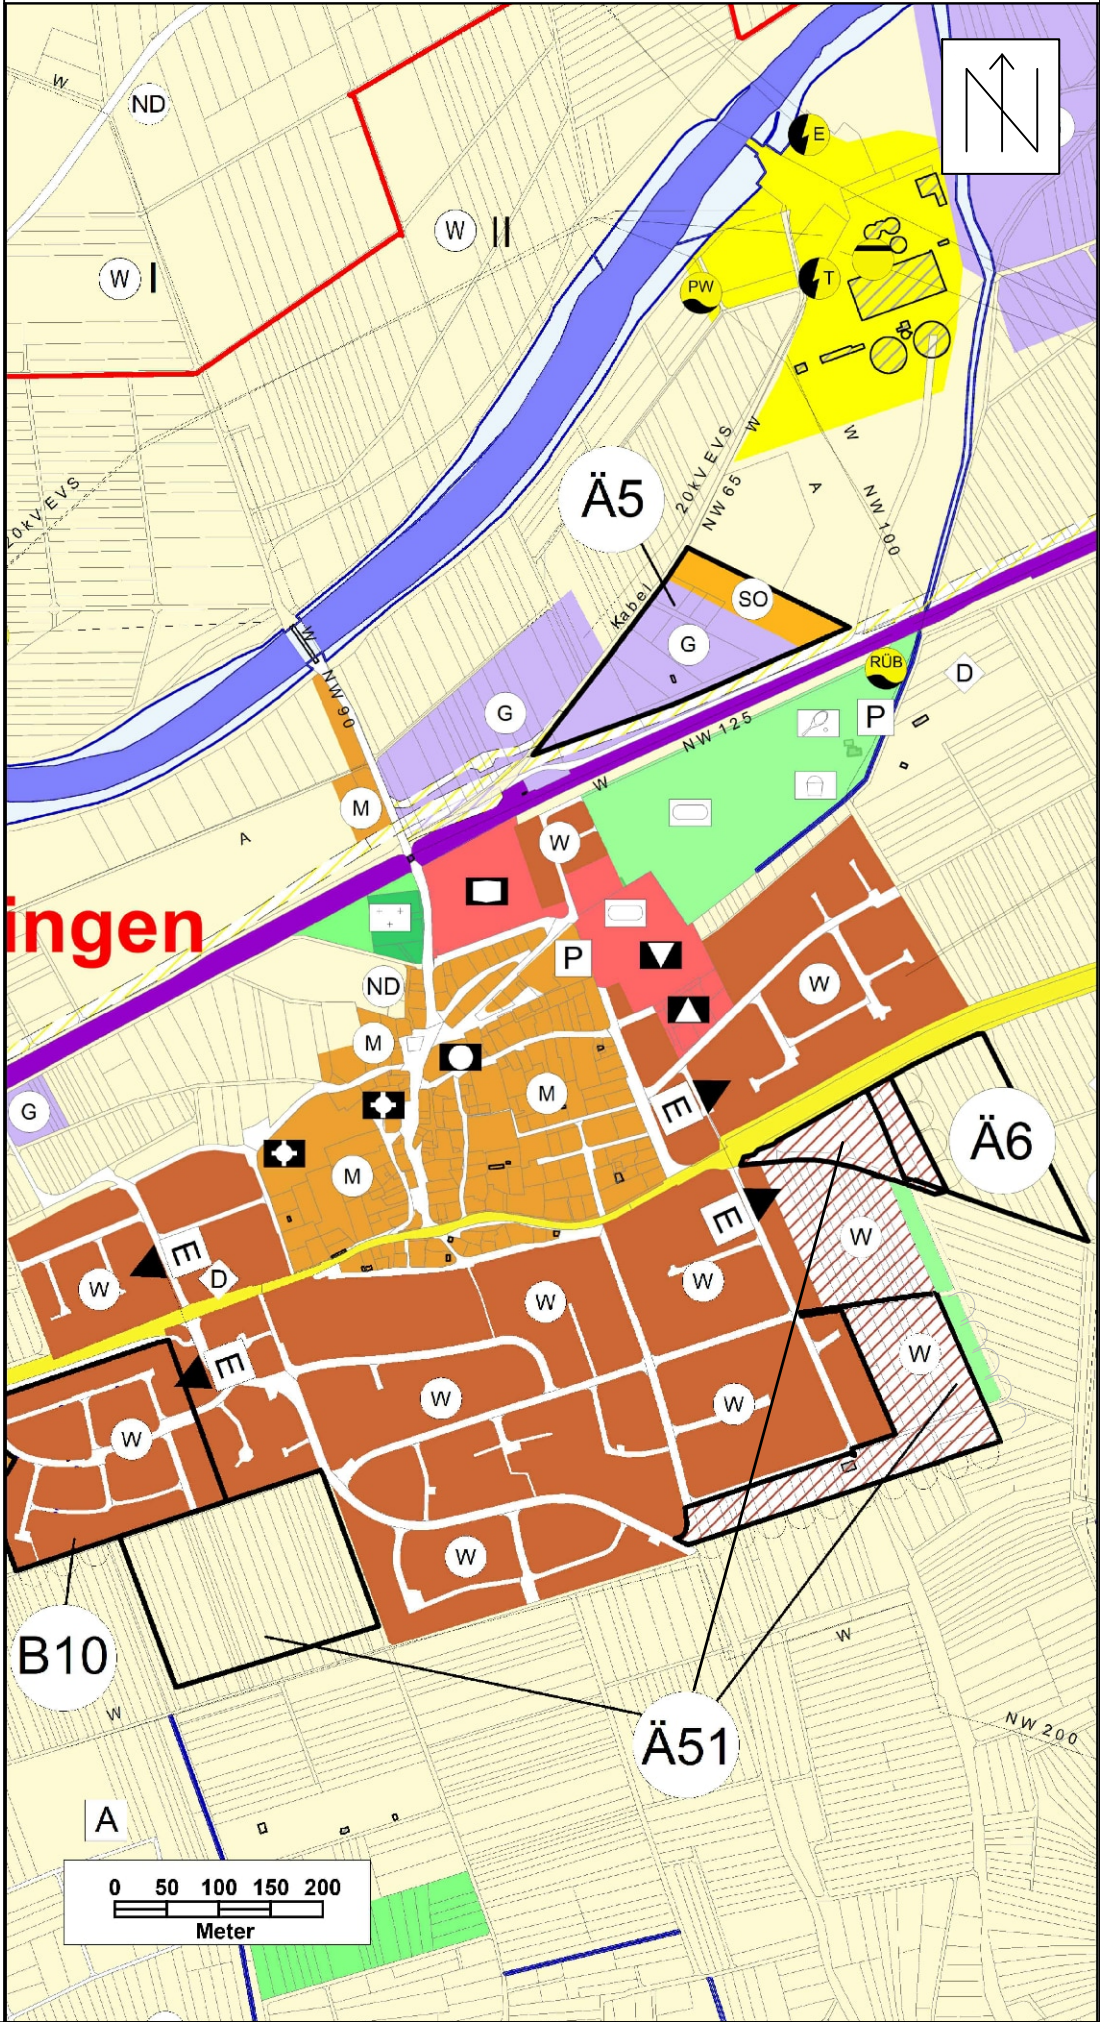

Legende

- Gemarkungsgrenze
- Grenze des Änderungsbereiches
- Wohnbauflächen
- Wohnbauflächen Planung
- Gemischte Bauflächen
- Gewerbliche Bauflächen
- Gemeindebedarf
- Überörtliche Hauptverkehrsstraßen
- Flächen für die Landwirtschaft
- Grünflächen
- Wasserflächen
- Erschließungsbereich
- Aussiedlerhof
- Denkmal
- Biotope
- Gärtnerei
- Ortsrandbegrünung
- Ortsdurchfahrtsgrenzen

Änderung Nr. 51

"Krummes Gewand"
Rottenburg - Kiebingen

KO/SA 10.02.2026

Vereinbarte Verwaltungsgemeinschaft der Stadt Rottenburg am Neckar
mit den Gemeinden Hirrlingen, Neustetten und Starzach

GEMEINSAMER FLÄCHENNUTZUNGSPLAN

unmaßstäblich Stadtplanungsamt Rottenburg am Neckar