Kreis: Tübingen
Gemeinde: Rottenburg

3. Fertigung

Ortsbauplan

„Hinter der Fabrik"

Urheberrechte und Nutzungsbedingungen beachten!

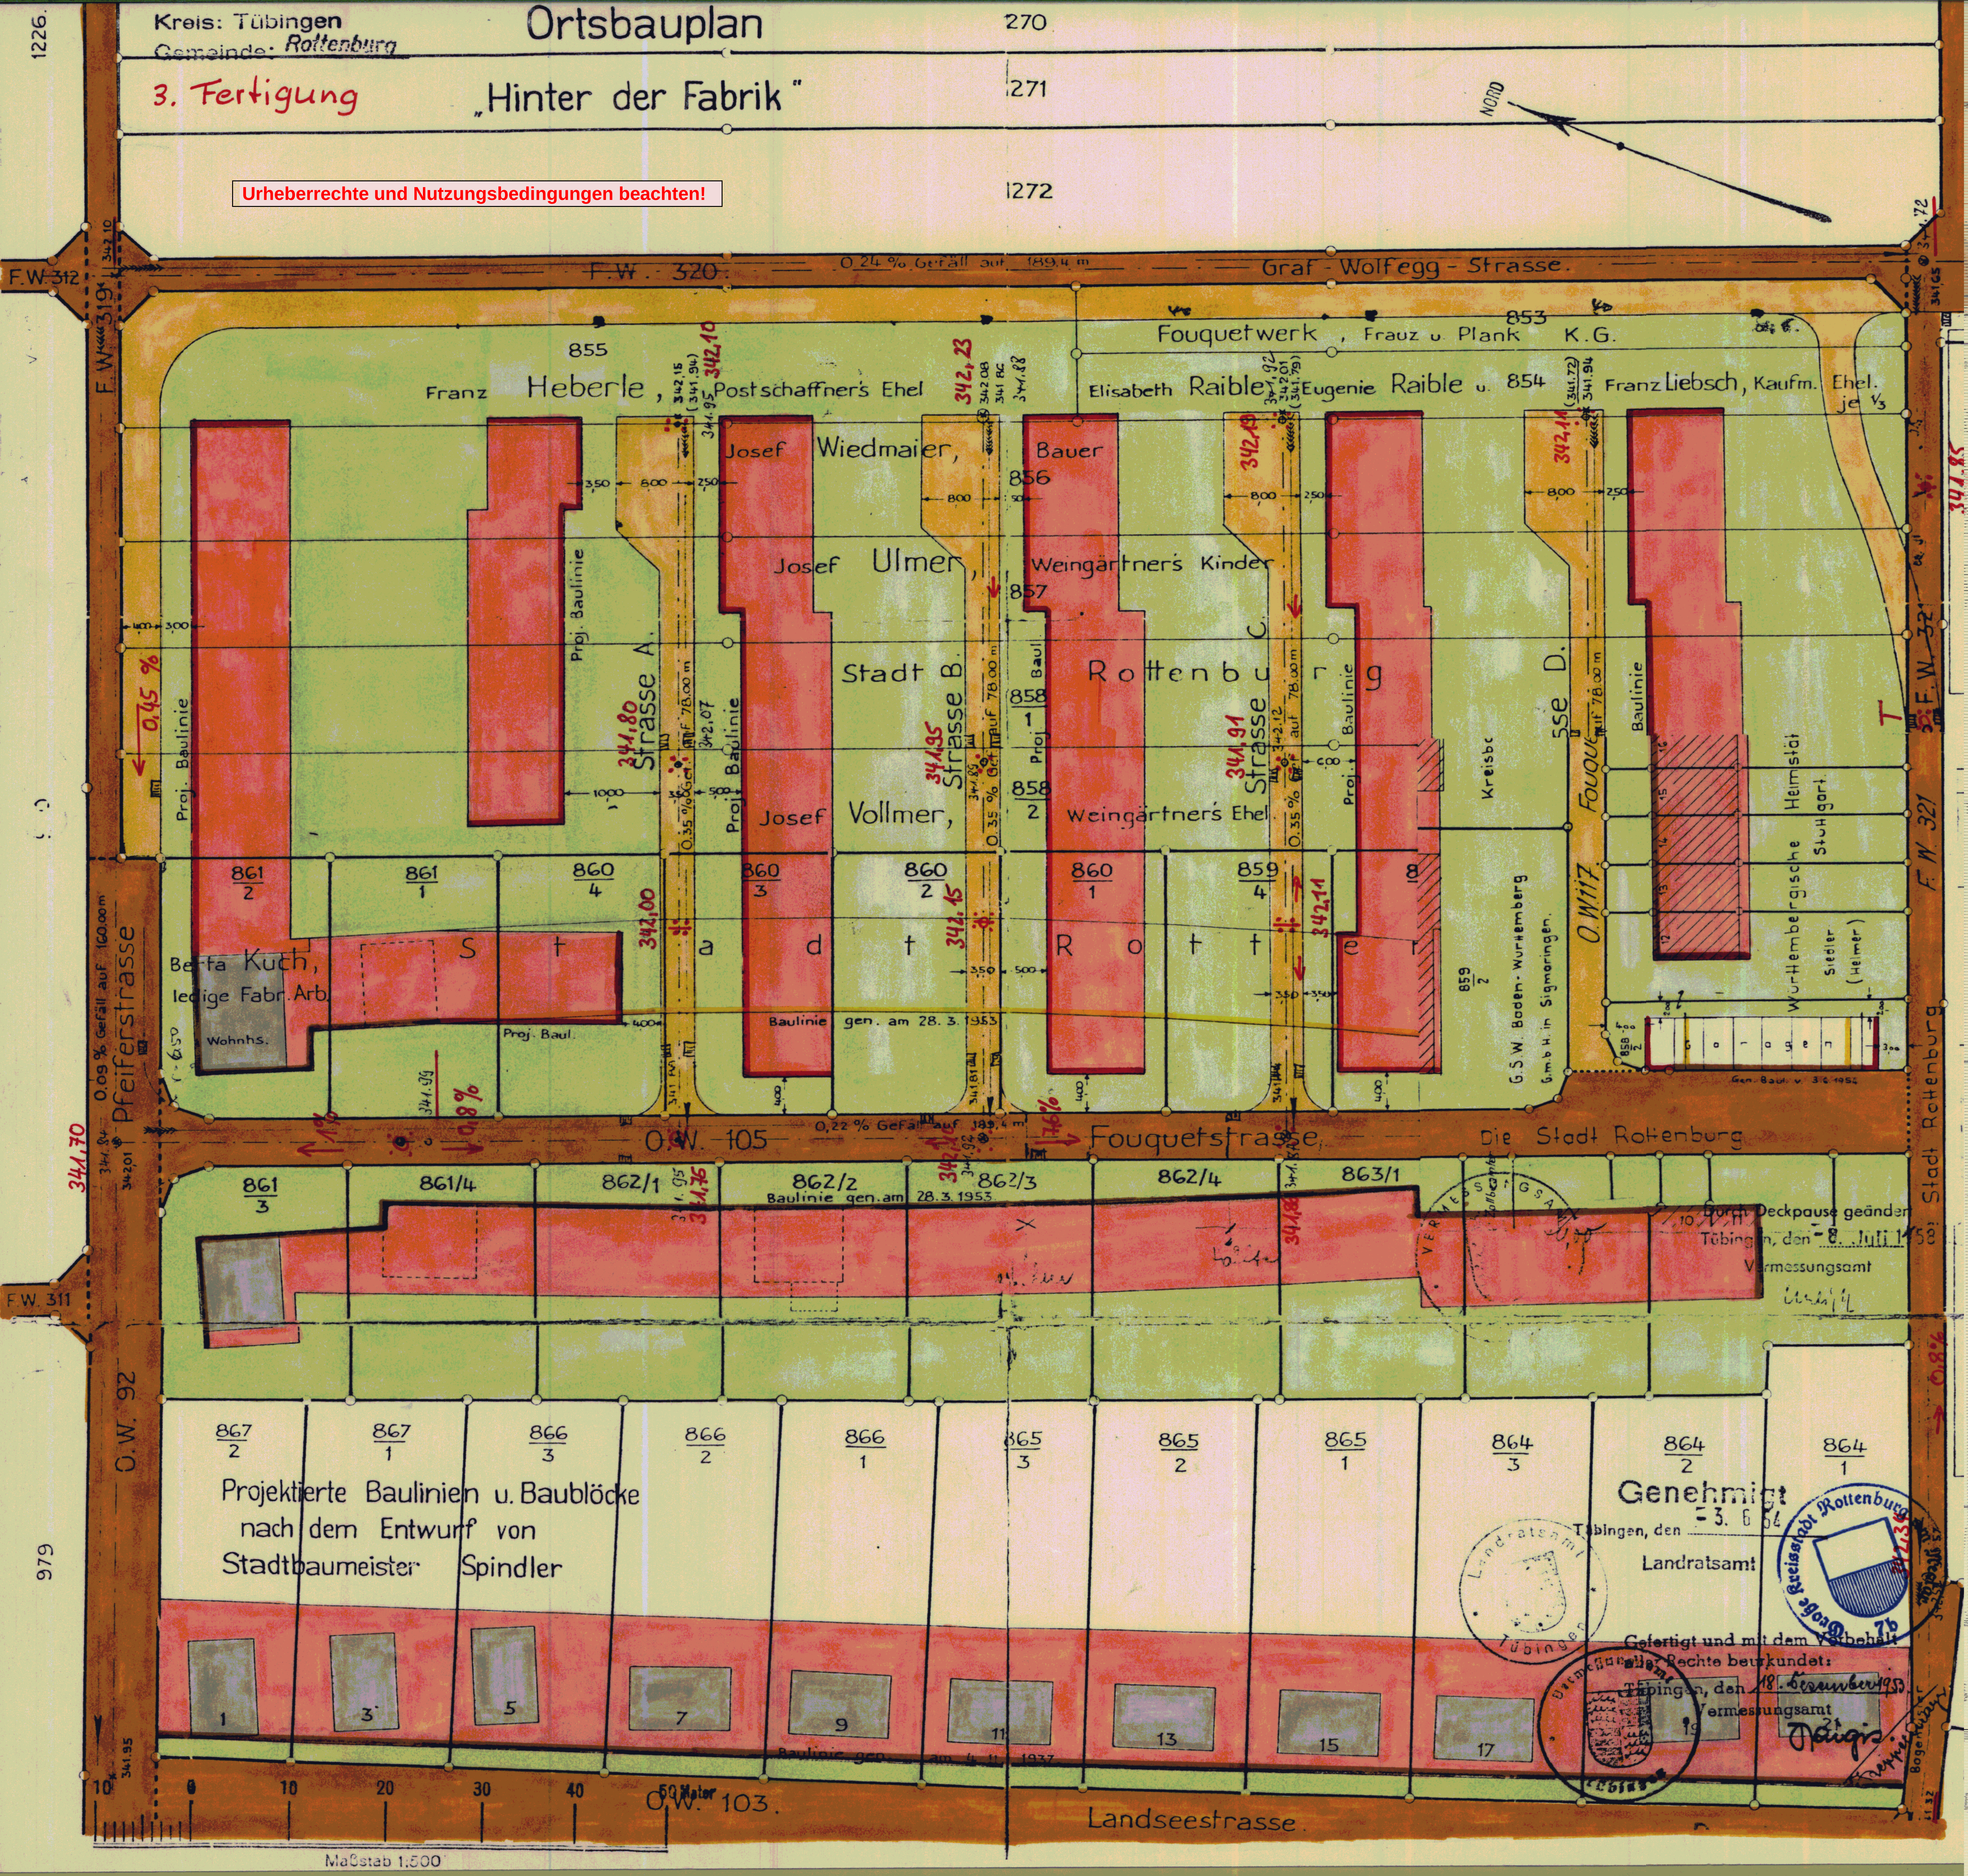

Projektierte Baulinien u. Baublöcke nach dem Entwurf von Stadtbaumeister Spindler

Durch Deckpause geändert
Tübingen, den 8. Juli 1958
Vermessungsamt

Genehmigt
Tübingen, den 3. 6. 54
Landratsamt

Gefertigt und mit dem Vorbehalt aller Rechte beurkundet:
Tübingen, den 18. Dezember 1953
Vermessungsamt