


Verkehrszeichenplan für:

- 1. Bauabschnitt 30.03. - 05.04.2020
- 3. Bauabschnitt 20.04. - 01.06.2020
- 5. Bauabschnitt 15.06. - 20.06.2020

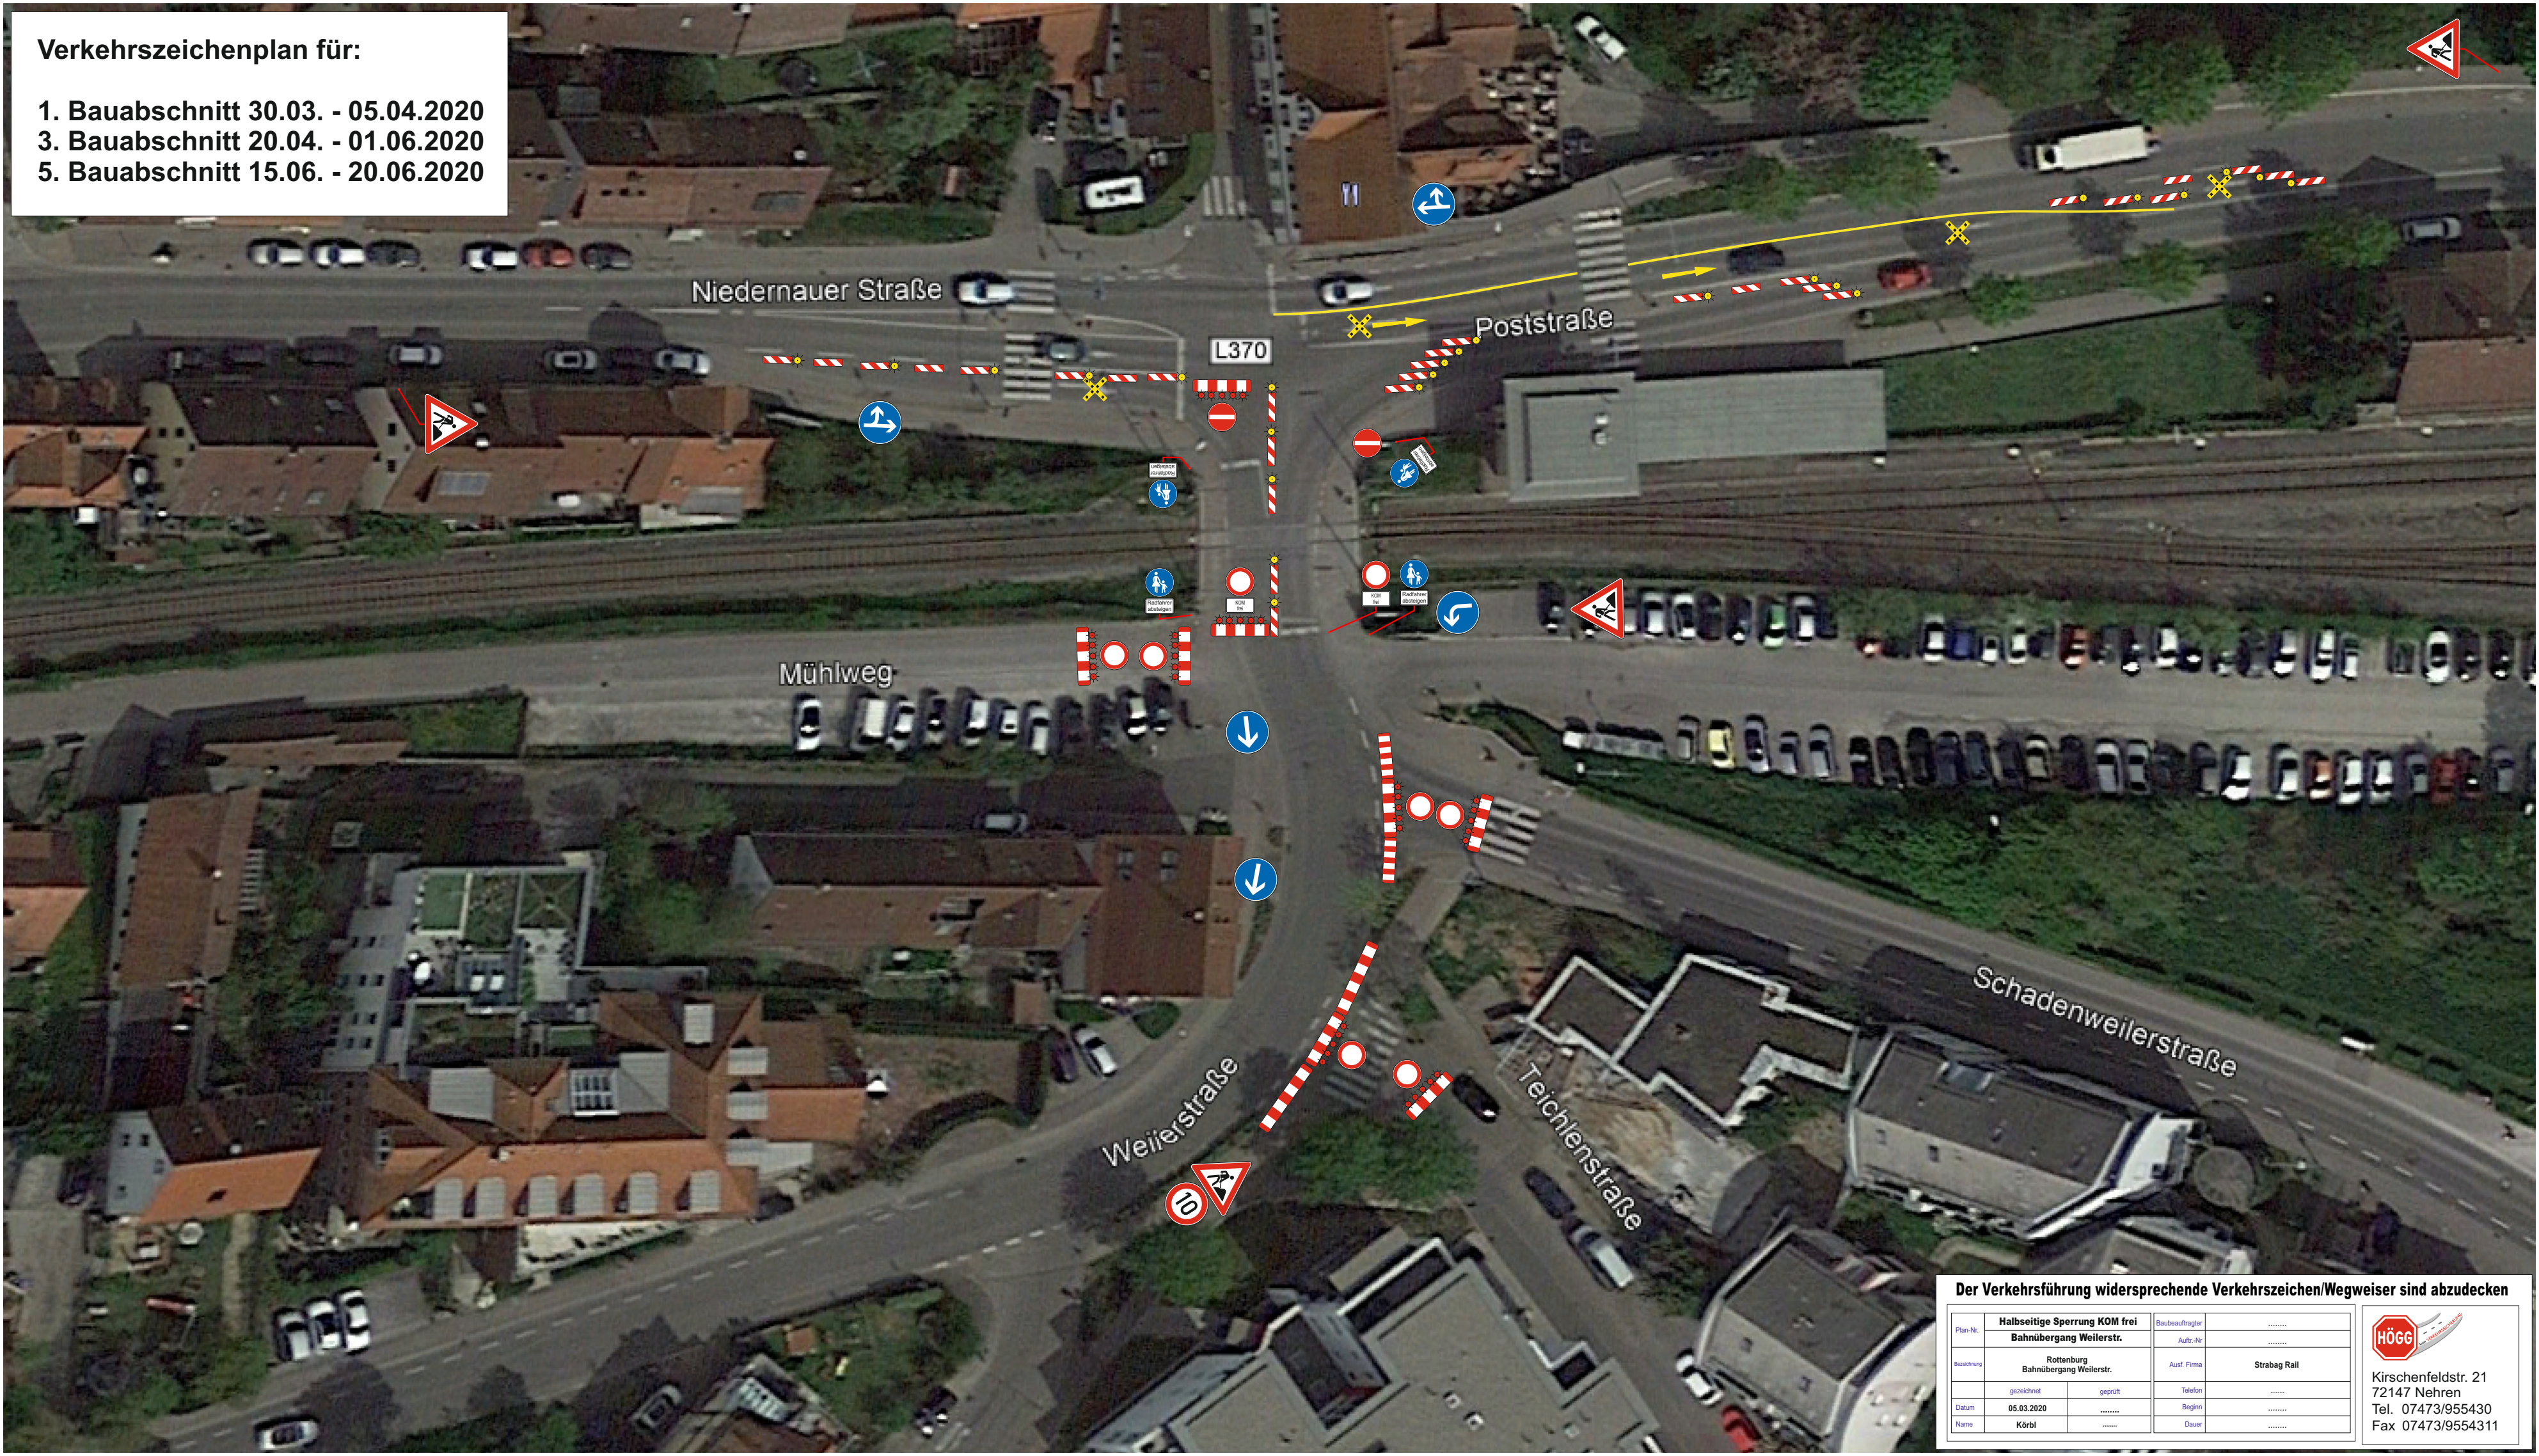

Der Verkehrsführung widersprechende Verkehrszeichen/Wegweiser sind abzudecken

Plan-Nr.	Halbseitige Sperrung KOM frei Bahnübergang Weilerstr.		Baubeauftraggeber	
Bezeichnung	Rottenburg Bahnübergang Weilerstr.		Auftr.-Nr.	
Datum	gezeichnet	geprüft	Ausf. Firma	Strabag Rail
Name	Körbl		Telefon	
			Beginn	
			Dauer	

Kirschenfeldstr. 21
72147 Nehren
Tel. 07473/955430
Fax 07473/9554311