


Verkehrszeichenplan für:

2. Bauabschnitt 06.04. - 19.04.2020

4. Bauabschnitt 02.06. - 14.06.2020

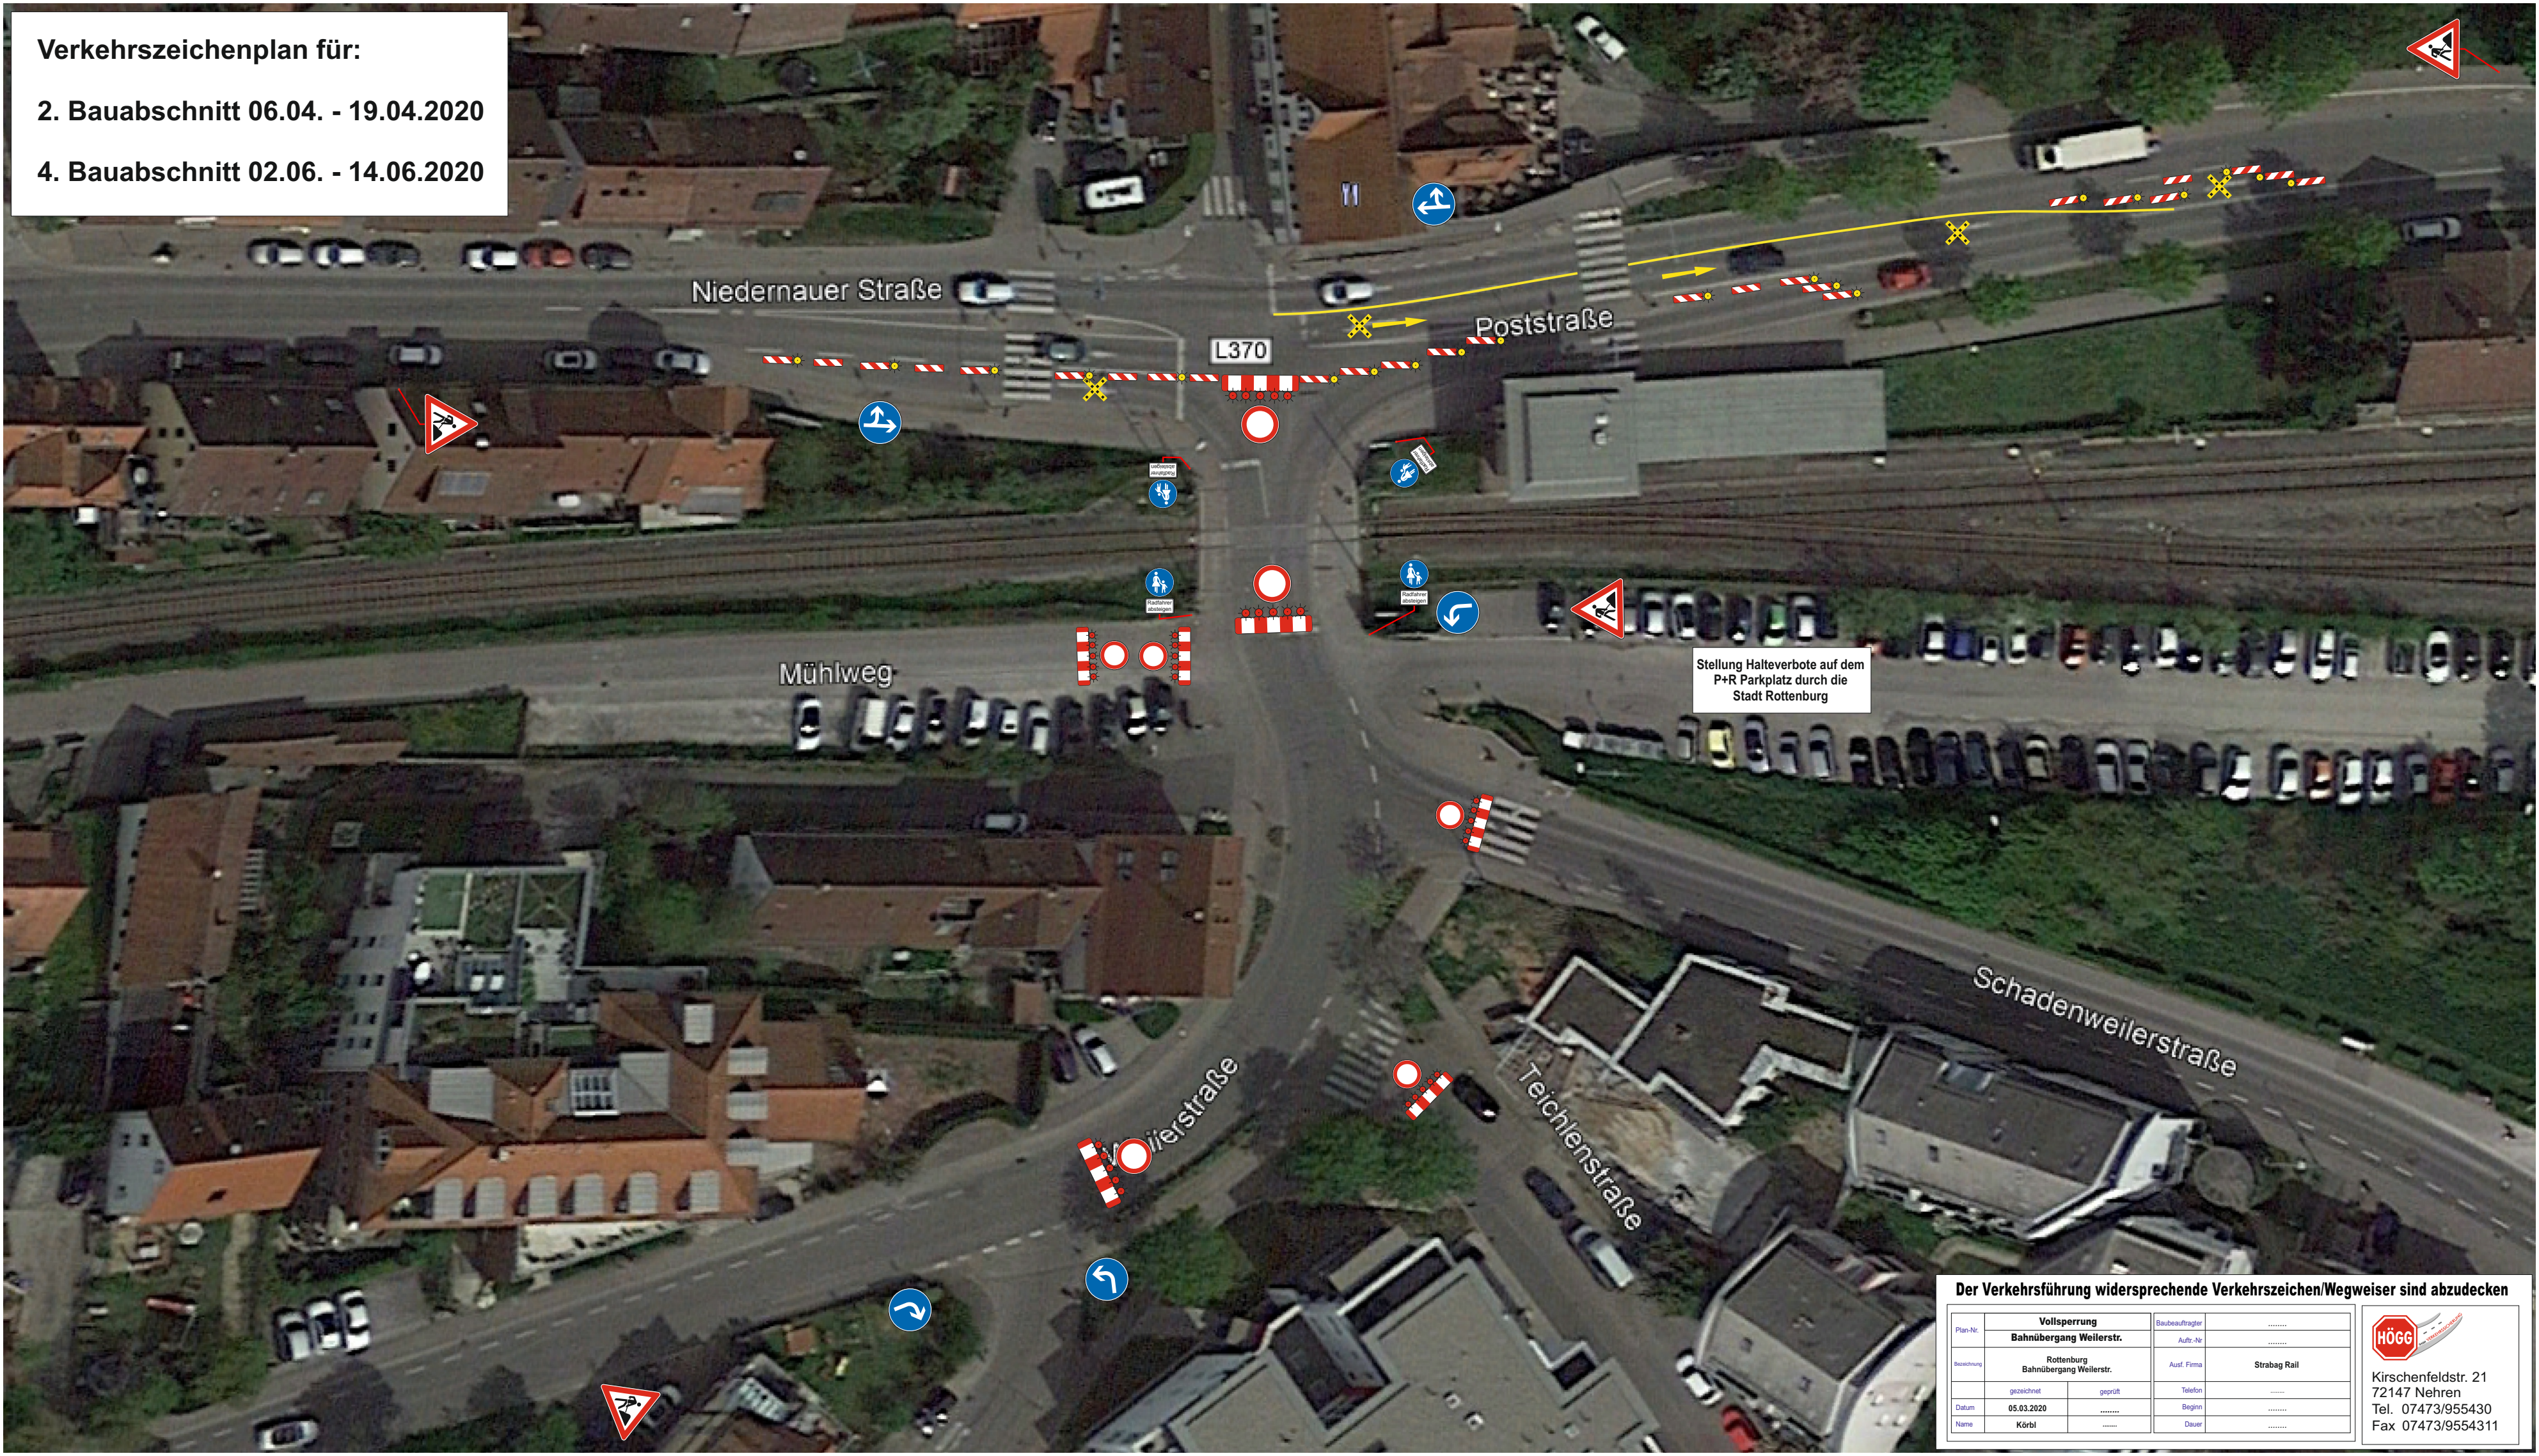

Stellung Halteverbote auf dem
P+R Parkplatz durch die
Stadt Rottenburg

Der Verkehrsführung widersprechende Verkehrszeichen/Wegweiser sind abzudecken

Plan-Nr.	Vollsperrung		Baubeauftraggeber	
	Bahnhübergang Weilerstr.		Auftr.-Nr.	
Bezeichnung	Rottenburg		Ausf. Firma	Strabag Rail
	Bahnhübergang Weilerstr.		Telefon	
Datum	05.03.2020		Beginn	
Name	Körbl		Dauer	



Kirschenfeldstr. 21
72147 Nehren
Tel. 07473/955430
Fax 07473/9554311