
Landkreis: Tübingen
Stadt/Gemeinde: Rottenburg a.N.
Gemarkung: Rottenburg
Bauvorhaben: Baugemeinschaft "WIQ"

L a g e p l a n

-zeichnerischer Teil-
zum Bauantrag (§ 4 LBOVVO)

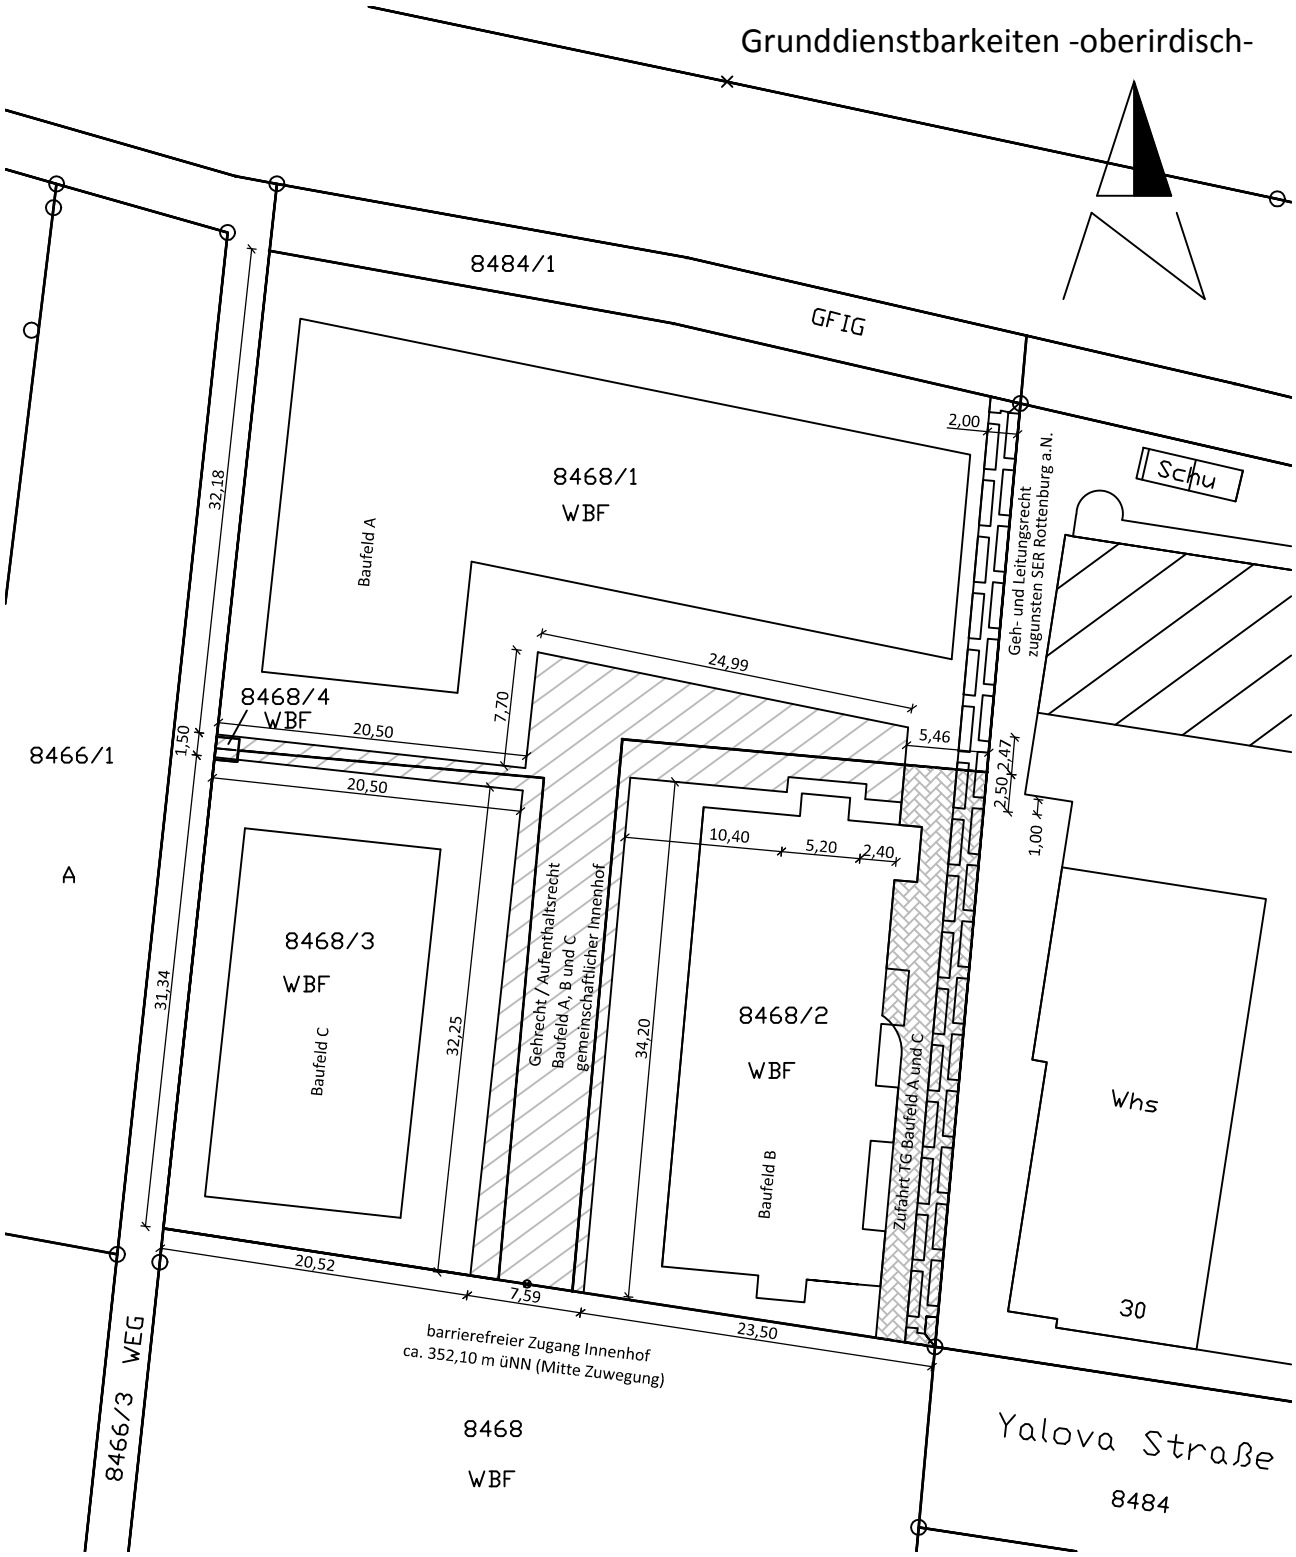

Hinweis:
Für die Darstellung und Vollständigkeit event. vorhandener ober- u. unterirdischer Versorgungsleitungen wird keine Gewähr übernommen. Die Lage der unterirdischen versorgungsleitungen ist durch die ausführende Firma bei den zuständigen Stellen zu erfragen.

Maßänderungen sind dem Planfertiger mitzuteilen.

Maßstab 1 : 500

Grundlage: Auszug aus dem Liegenschaftskataster. Die Übereinstimmung des zeichnerischen Teils mit dem Auszug aus dem Liegenschaftskatasters wird bestätigt (§ 4 Abs.2 S.2 LBOVVO). Ausgerarbeitet nach § 4 Abs. 4 u. 5 LBOVVO


Rottenburg a.N., den 03.04.2024

Vermessung WELLHÄUSSER
PLANUNG · BAUEN · LIEGENSCHAFTEN
INGENIEURBÜRO FÜR VERMESSUNGSWESEN
Dipl.-Ing.(FH) Walter Wellhäußer - Dipl.-Ing.(FH) Stefan Wellhäußer
Öffentlich bestellte Vermessungsingenieure
Bischof-Moser-Straße 13 - 72108 Rottenburg am Neckar
Tel.: 0 74 72 / 3541 - info@vermessung-wellhaeusser.de

Landkreis: Tübingen
Stadt/Gemeinde: Rottenburg a.N.
Gemarkung: Rottenburg
Bauvorhaben: Baugemeinschaft "WIQ"

L a g e p l a n

-zeichnerischer Teil-
zum Bauantrag (§ 4 LBOVVO)

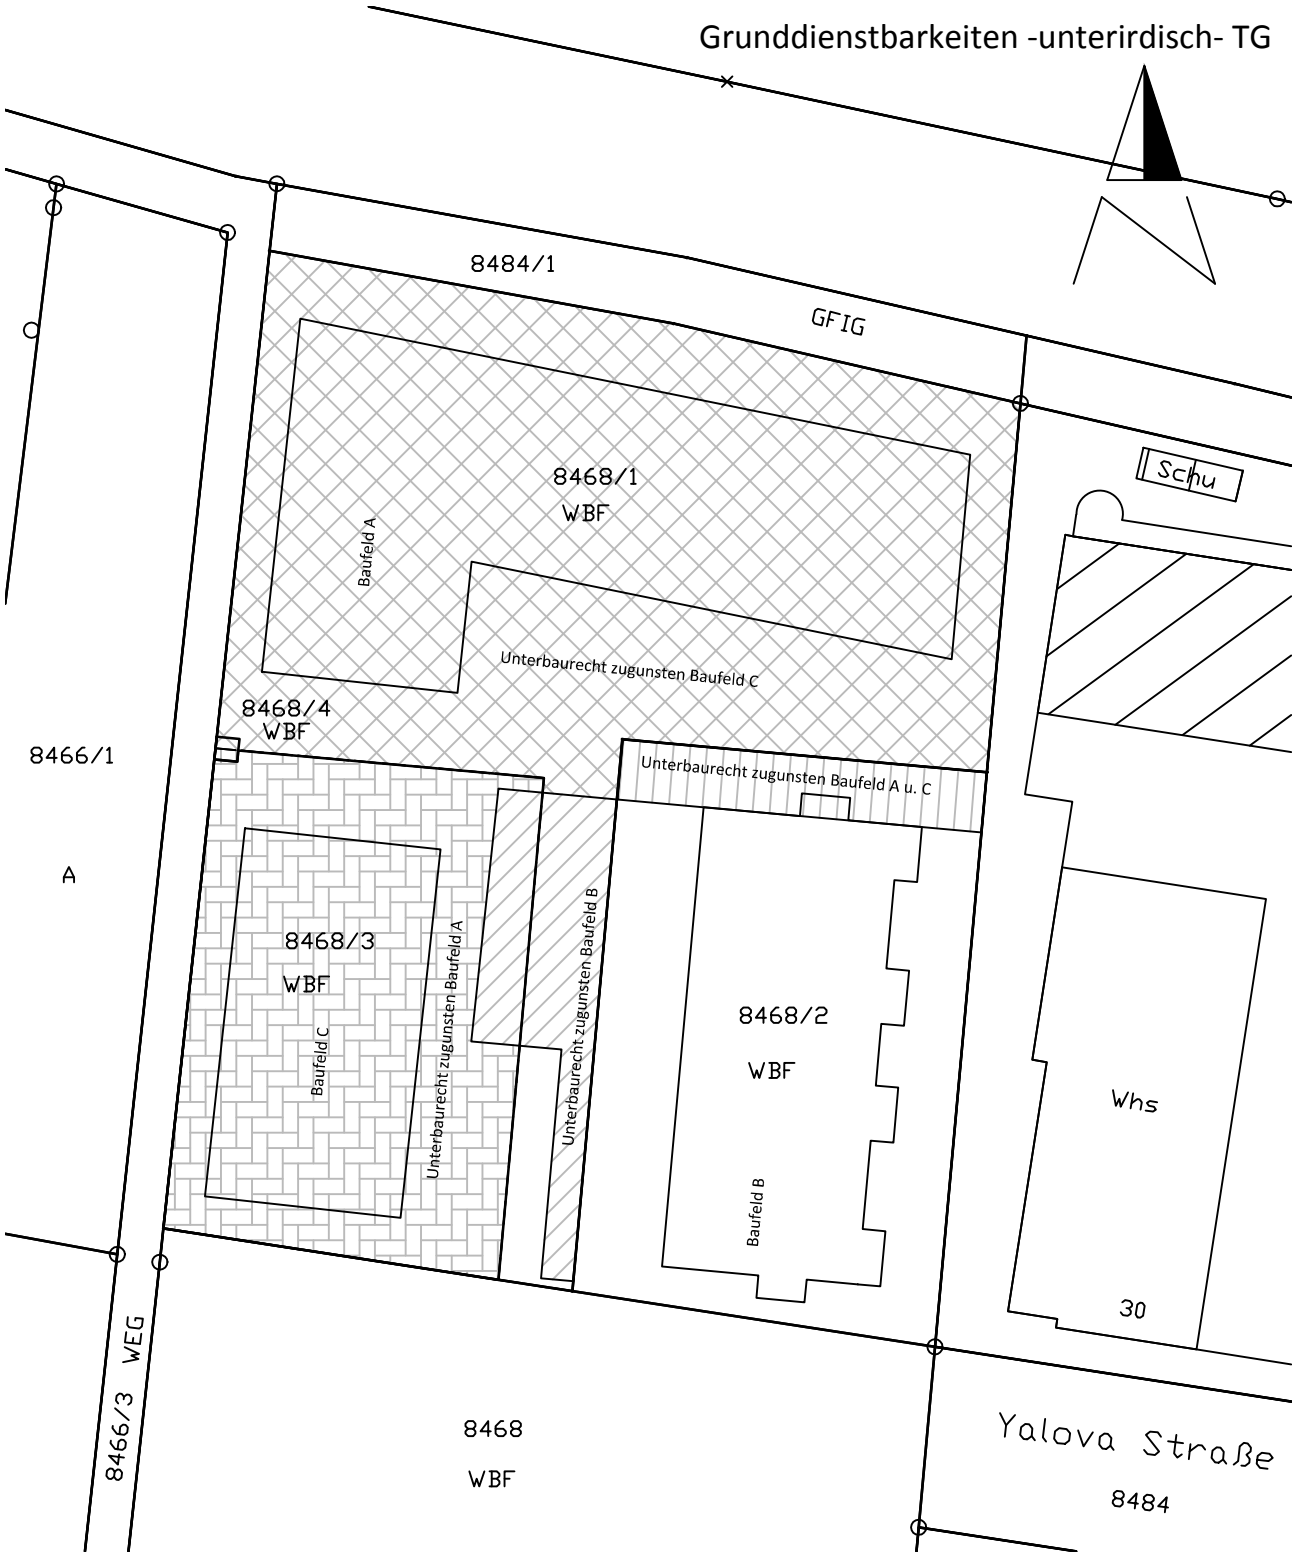

Hinweis:
Für die Darstellung und Vollständigkeit event. vorhandener ober- u. unterirdischer Versorgungsleitungen wird keine Gewähr übernommen. Die Lage der unterirdischen versorgungsleitungen ist durch die ausführende Firma bei den zuständigen Stellen zu erfragen.

Maßänderungen sind dem Planfertiger mitzuteilen.

Maßstab 1 : 500

Grundlage: Auszug aus dem Liegenschaftskataster. Die Übereinstimmung des zeichnerischen Teils mit dem Auszug aus dem Liegenschaftskatasters wird bestätigt (§ 4 Abs.2 S.2 LBOVVO). Ausgerarbeitet nach § 4 Abs. 4 u. 5 LBOVVO


Rottenburg a.N., den 03.04.2024

Vermessung WELLHÄUSSER
PLANUNG · BAUEN · LIEGENSCHAFTEN
INGENIEURBÜRO FÜR VERMESSUNGSWESEN
Dipl.-Ing.(FH) Walter Wellhäußer - Dipl.-Ing.(FH) Stefan Wellhäußer
Öffentlich bestellte Vermessungsingenieure
Bischof-Moser-Straße 13 - 72108 Rottenburg am Neckar
Tel.: 0 74 72 / 3541 - info@vermessung-wellhaeusser.de

Landkreis: Tübingen
Stadt/Gemeinde: Rottenburg a.N.
Gemarkung: Rottenburg
Bauvorhaben: Baugemeinschaft "WIQ"

L a g e p l a n

-zeichnerischer Teil-
zum Bauantrag (§ 4 LBOVVO)

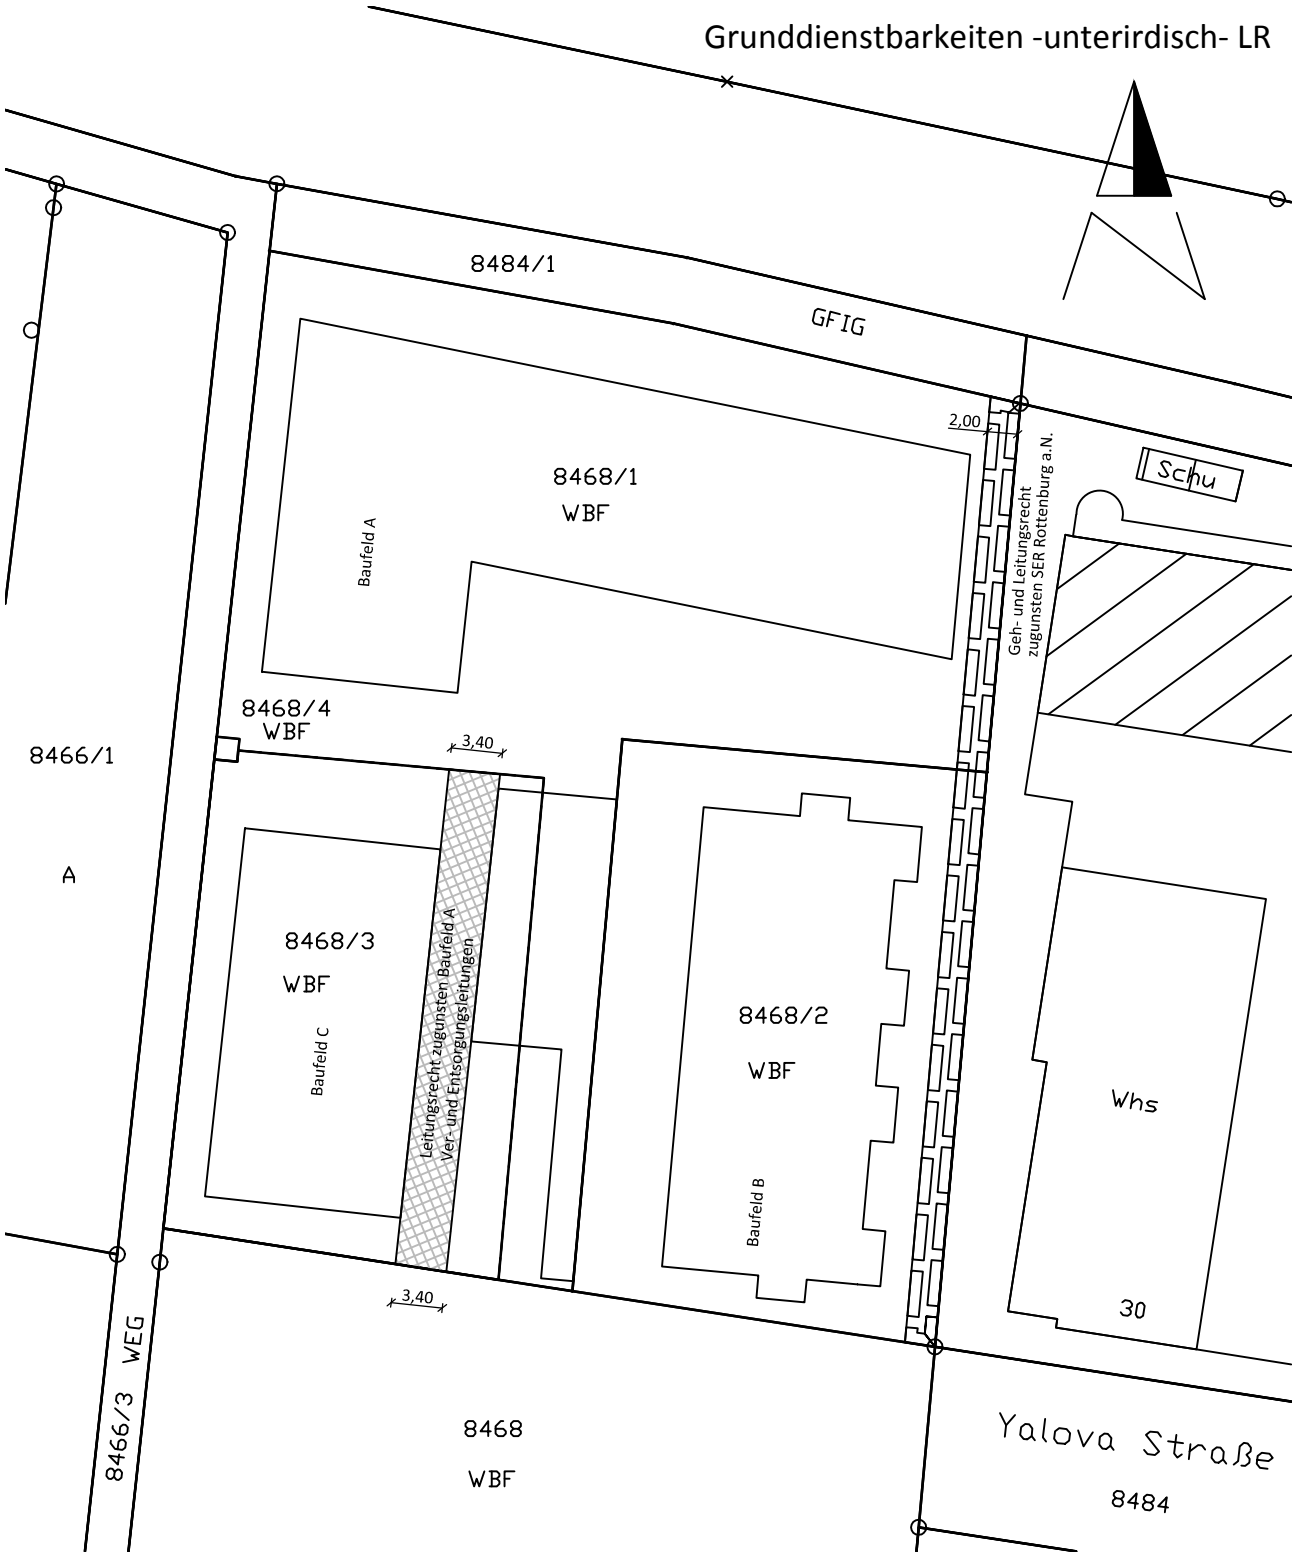

Hinweis:
Für die Darstellung und Vollständigkeit event. vorhandener ober- u. unterirdischer Versorgungsleitungen wird keine Gewähr übernommen. Die Lage der unterirdischen versorgungsleitungen ist durch die ausführende Firma bei den zuständigen Stellen zu erfragen.

Maßänderungen sind dem Planfertiger mitzuteilen.

Maßstab 1 : 500

Grundlage: Auszug aus dem Liegenschaftskataster. Die Übereinstimmung des zeichnerischen Teils mit dem Auszug aus dem Liegenschaftskatasters wird bestätigt (§ 4 Abs.2 S.2 LBOVVO). Ausgerarbeitet nach § 4 Abs. 4 u. 5 LBOVVO

Rottenburg a.N., den 03.04.2024

Vermessung WELLHÄUSSER
PLANUNG · BAUEN · LIEGENSCHAFTEN
INGENIEURBÜRO FÜR VERMESSUNGSWESEN
Dipl.-Ing.(FH) Walter Wellhäußer - Dipl.-Ing.(FH) Stefan Wellhäußer
Öffentlich bestellte Vermessungsingenieure
Bischof-Moser-Straße 13 - 72108 Rottenburg am Neckar
Tel.: 0 74 72 / 3541 - info@vermessung-wellhaeusser.de