


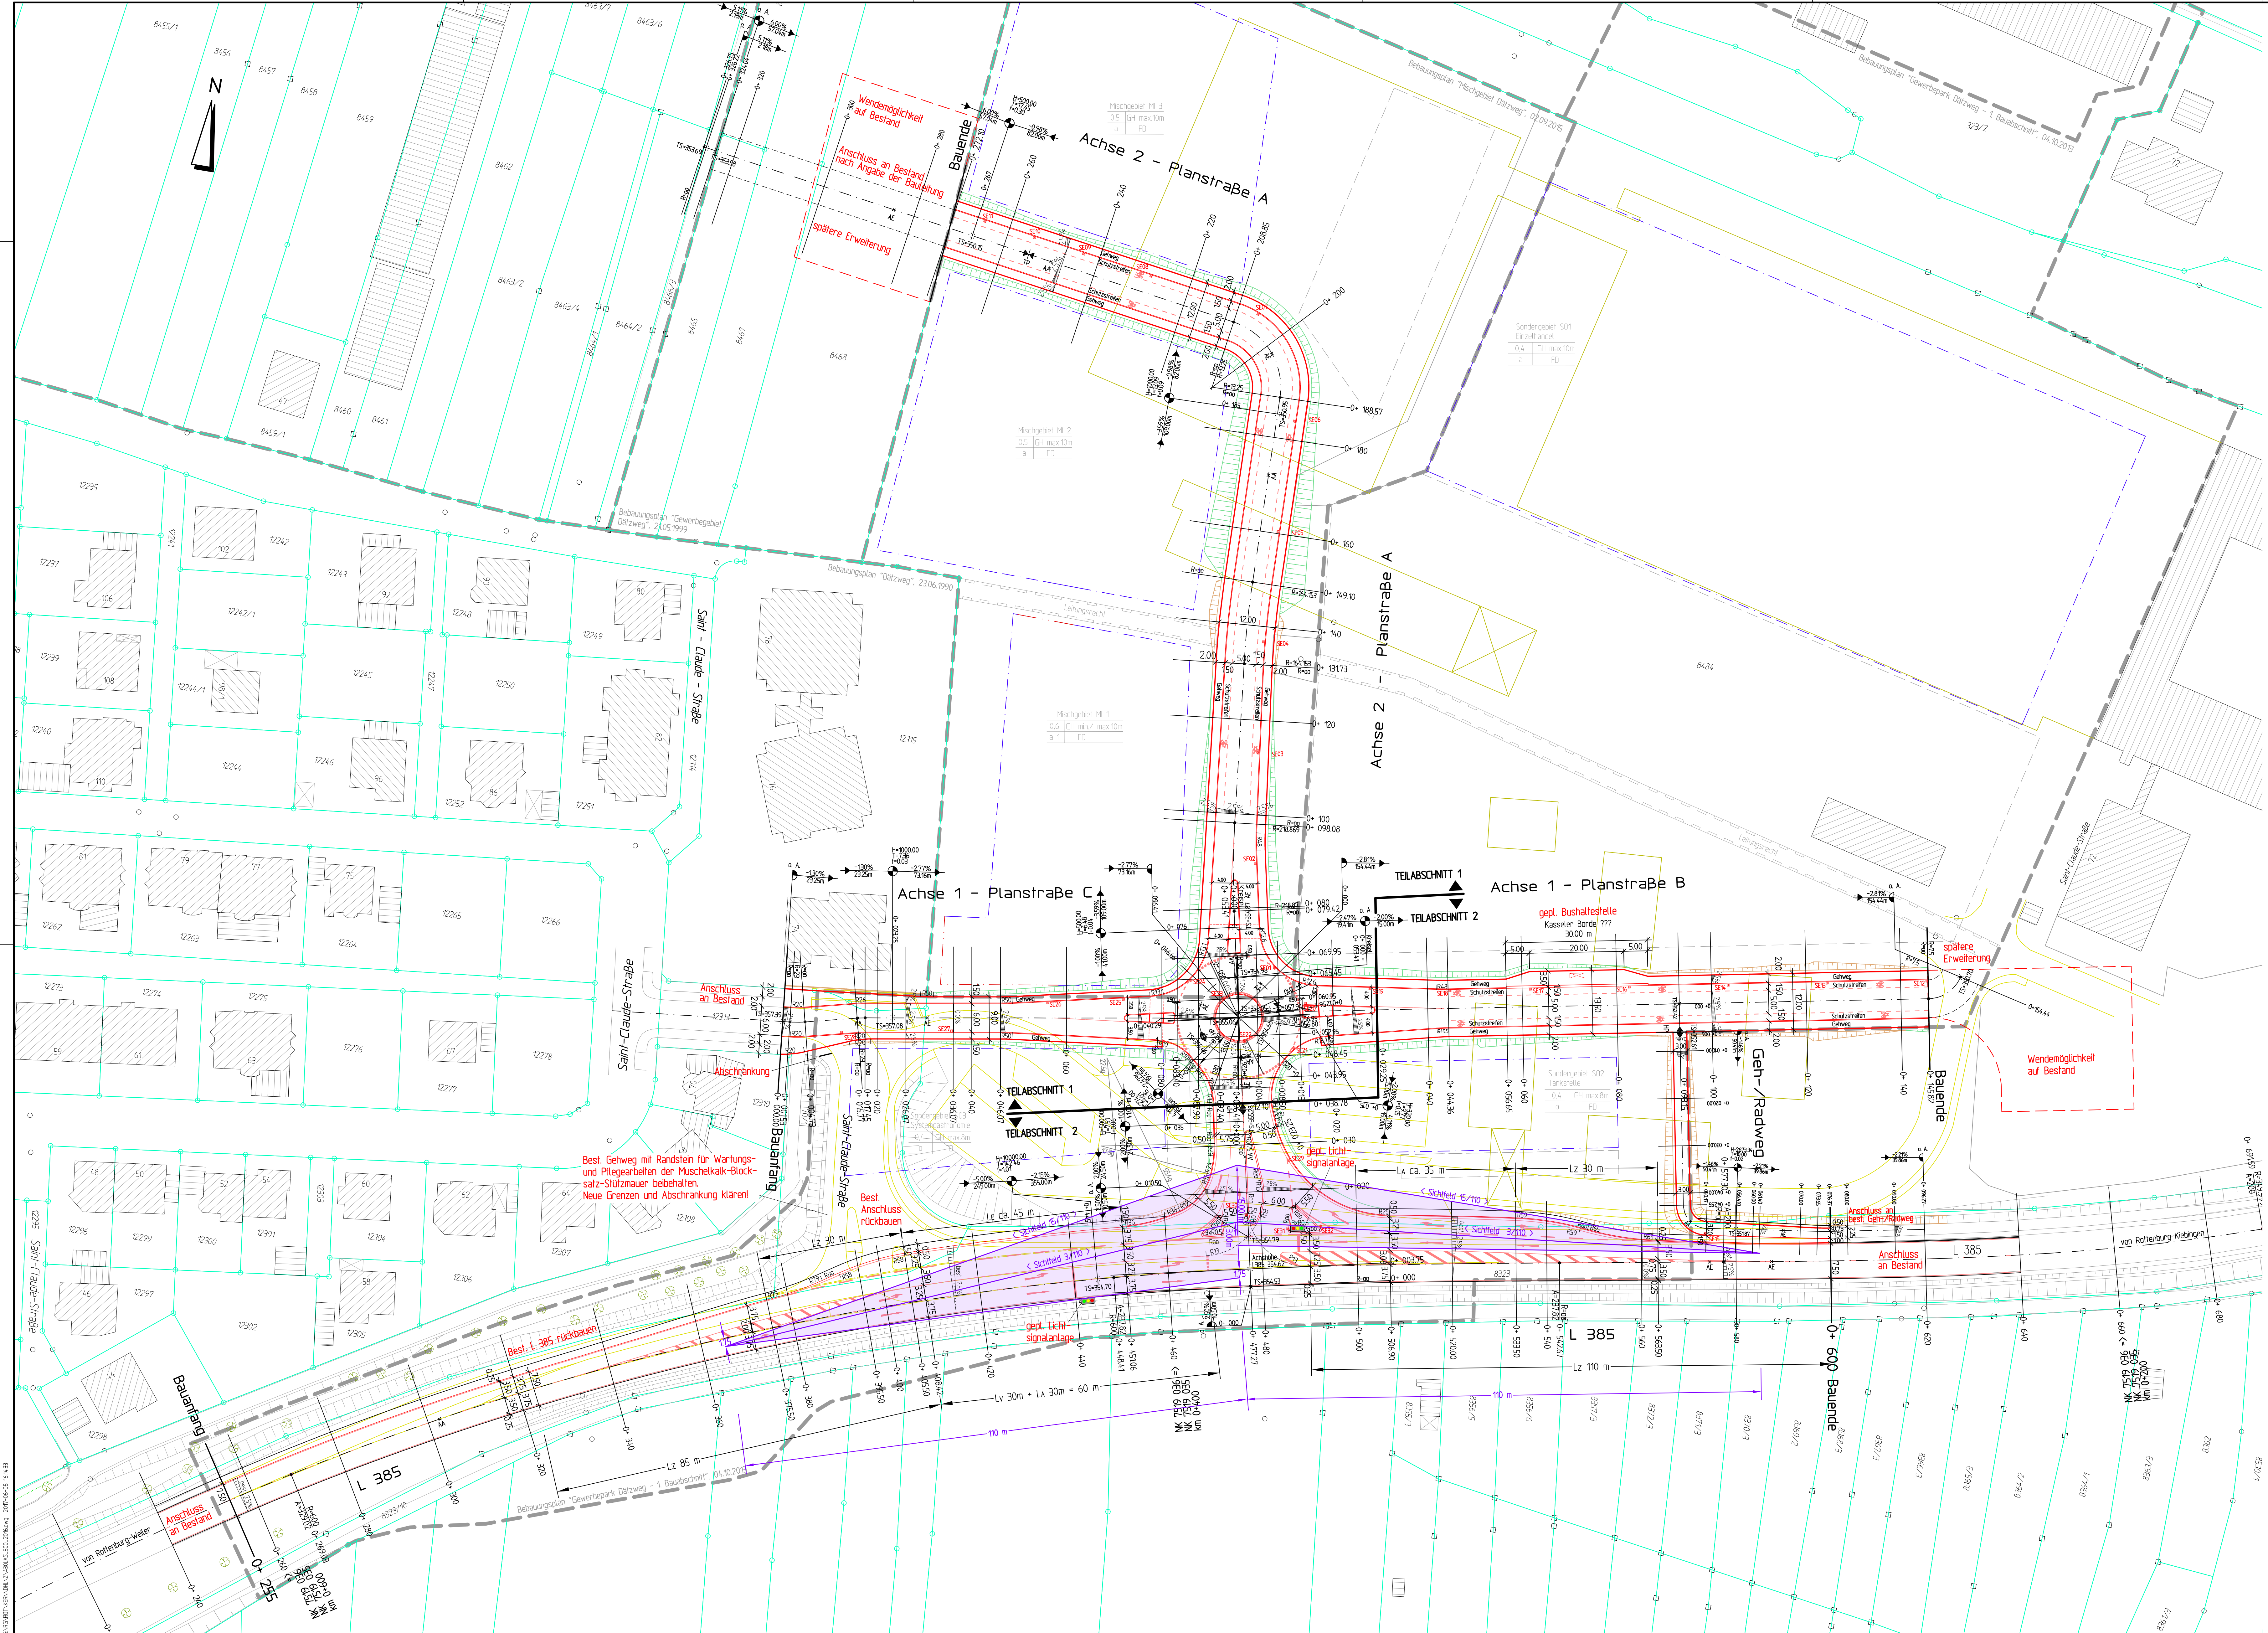

Zeichenerklärung:

- Neigungsbrechpunkt
mit Angabe von Gefälle und
Steigung in %; Lage der ge-
trühten/verbleibenden
Hahnenkamm- und
Bogenlinie
- Höhe Tangentialschnittpunkt
- 2,5% Querneigung
- Auftrag
- Abtrag
- gepl. Einlaufschacht
- gepl. Mulde

Hinweis
Die Planungsgrundlage basiert auf Bestandsdaten der Stadt Rottenburg a.N.
Geringfügige Abweichungen aus dem erzeugten Geländemodell sind vor Ort
anzupassen.
Als neue Grundlage wurde die Nachvermessung des Geländes nach
Abschluss der Abbrucharbeiten vom 22.11.2016 übernommen und die Planung
entsprechend angepasst.

Ausführungsplanung

Nr.	Änderungen	Datum	Name
01	Änderung Lage Kreisell mit Anpassung der Anschlüsse, Schutzstreifen ergänzt	04.05.2017	end
02	Grünstreifen entfällt, Nachvermessung nach Abbruch angepflegt - Planung angepasst	18.05.2017	end
03	Überplanung Anschluss L 385 nach RAL 2012 und Geh-/Radweg	07.06.2017	end

RAIDT und GEIGER Ingenieurbüro für Bauwesen und Umwelttechnik	Tübingen Straße 34 72108 Rottenburg a.N. Tel. 071472/9624-0 Fax 071472/9624-20 RAIDTundGEIGER@online.de
---	---

Stadt Rottenburg am Neckar

Anlage 4.11 Datei: rrt_komm_0411 Format: 1:500 Maßstab: 1:500 Der Bauherr: Rottenburg,	Erstellung Mischgebiet 'Ditzweg'	Datum: 04.05.2017 Bearb.: Mai 2016 Gez.: Mai 2016 Gepr.: Mai 2016	Name: ra end ra
--	----------------------------------	--	-----------------------

Der Planverfasser:
Rottenburg, 30.05.2016