






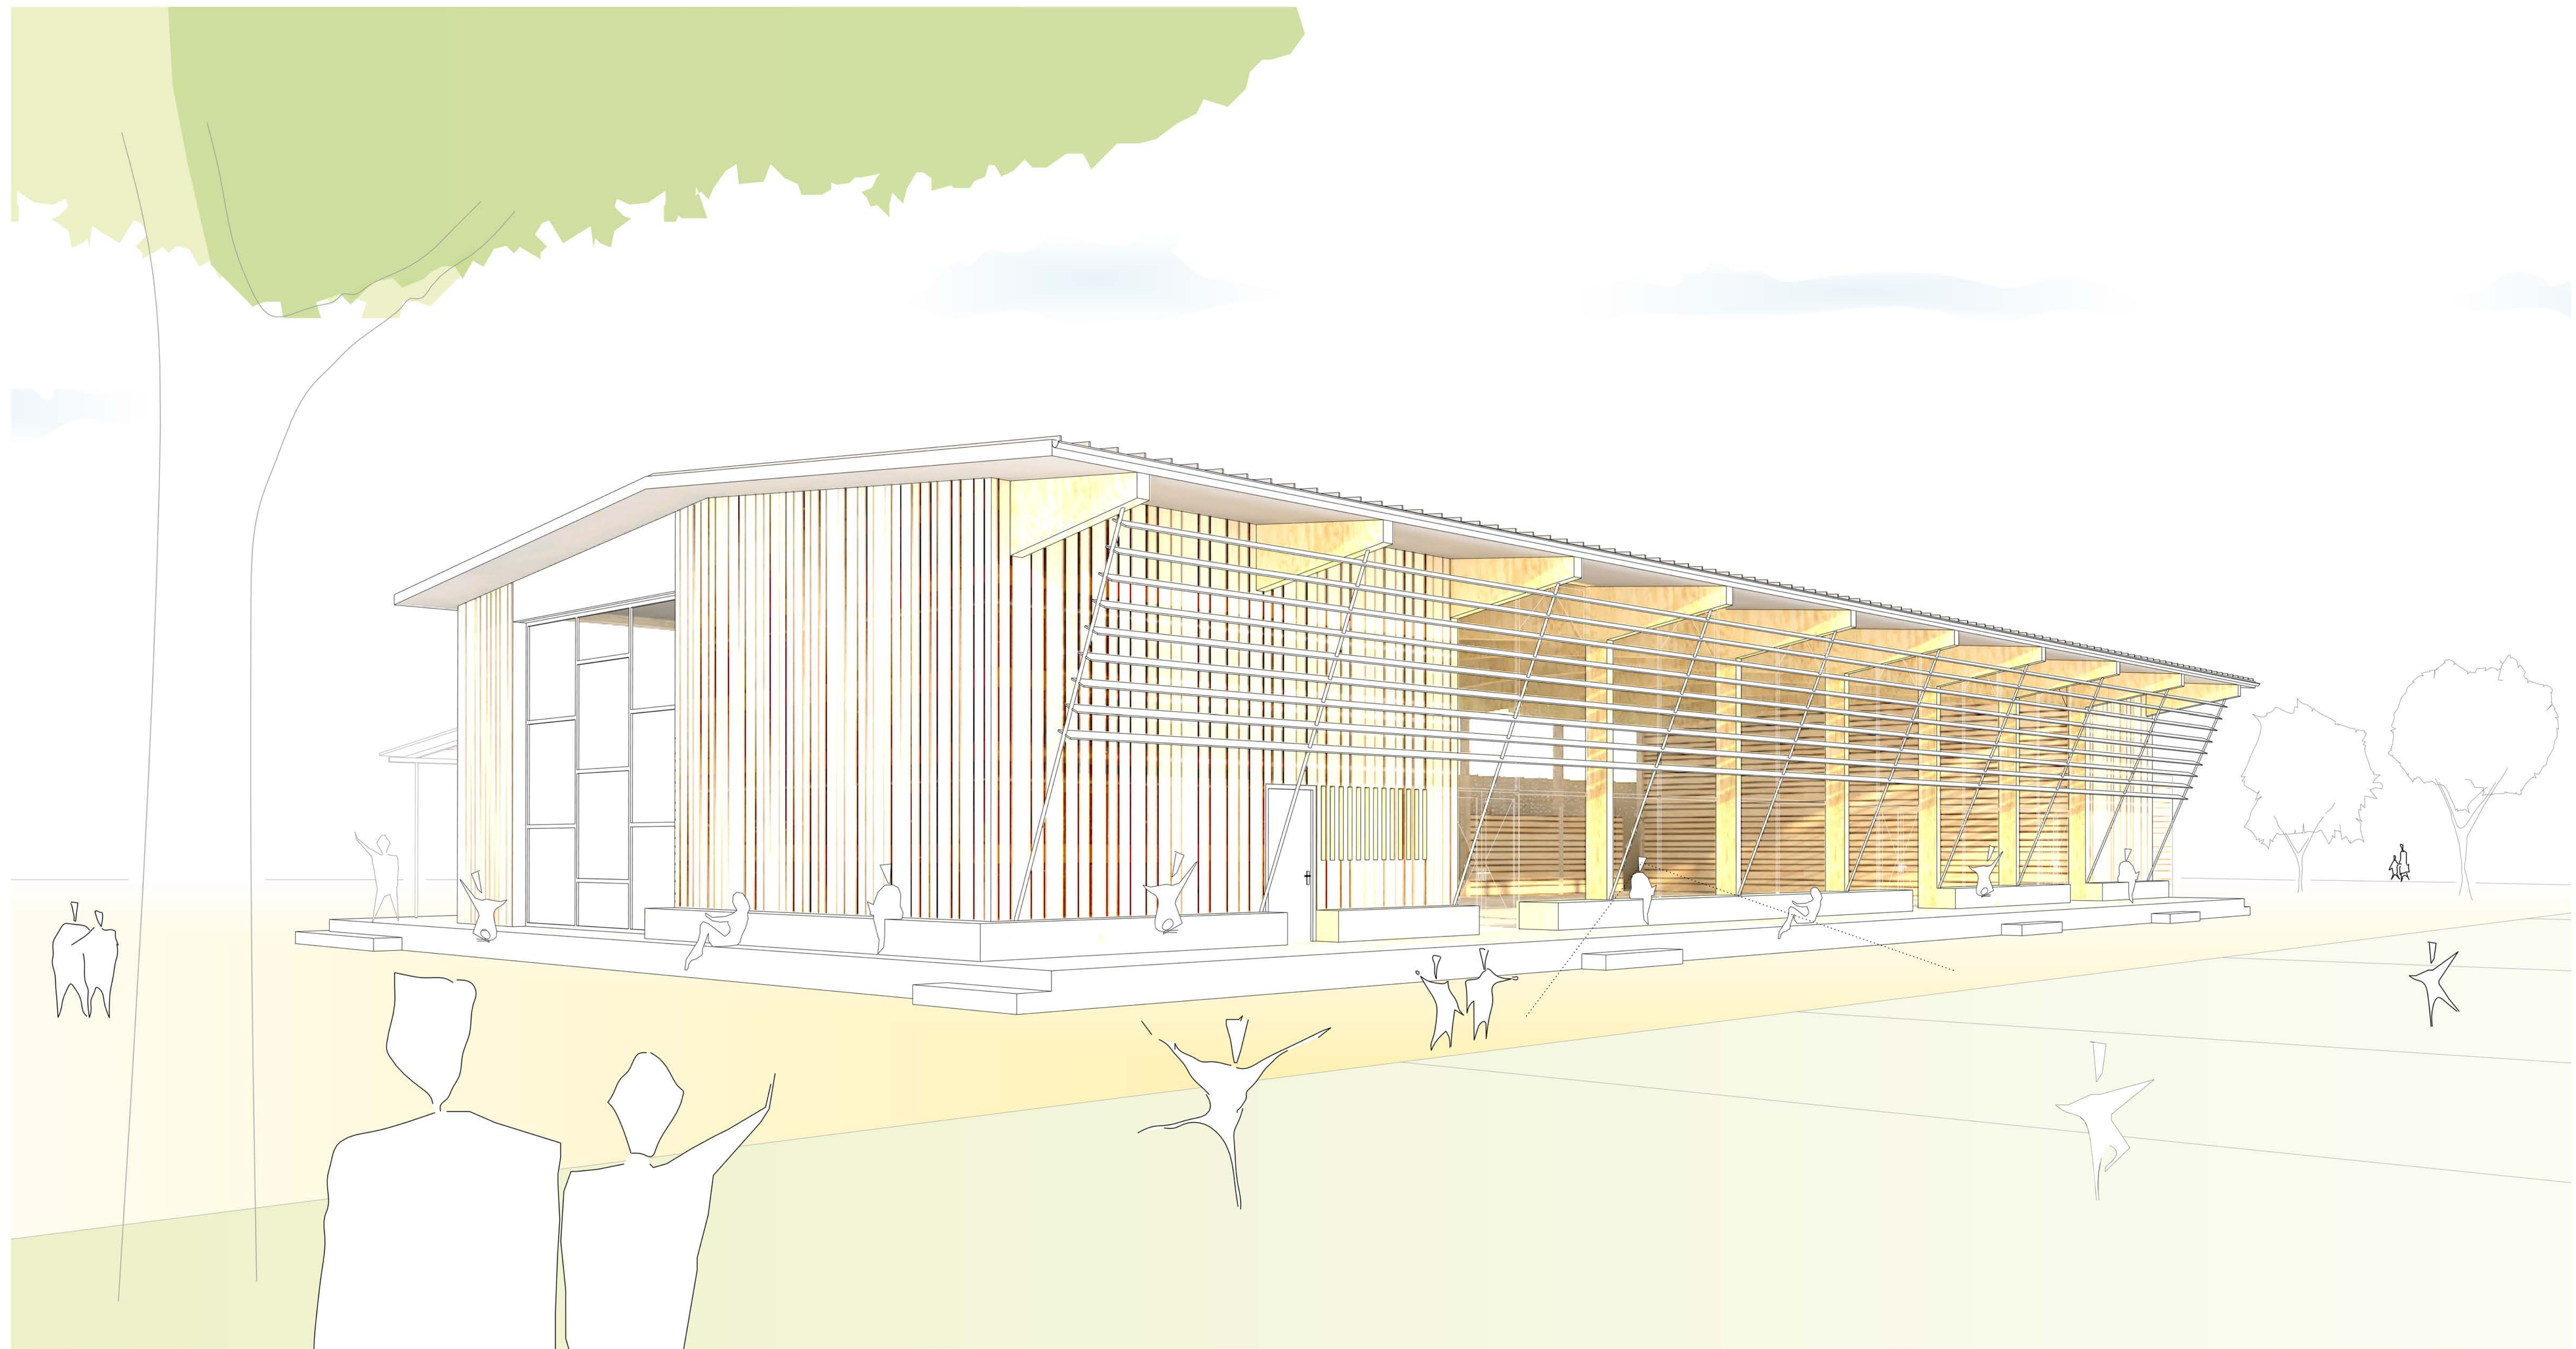

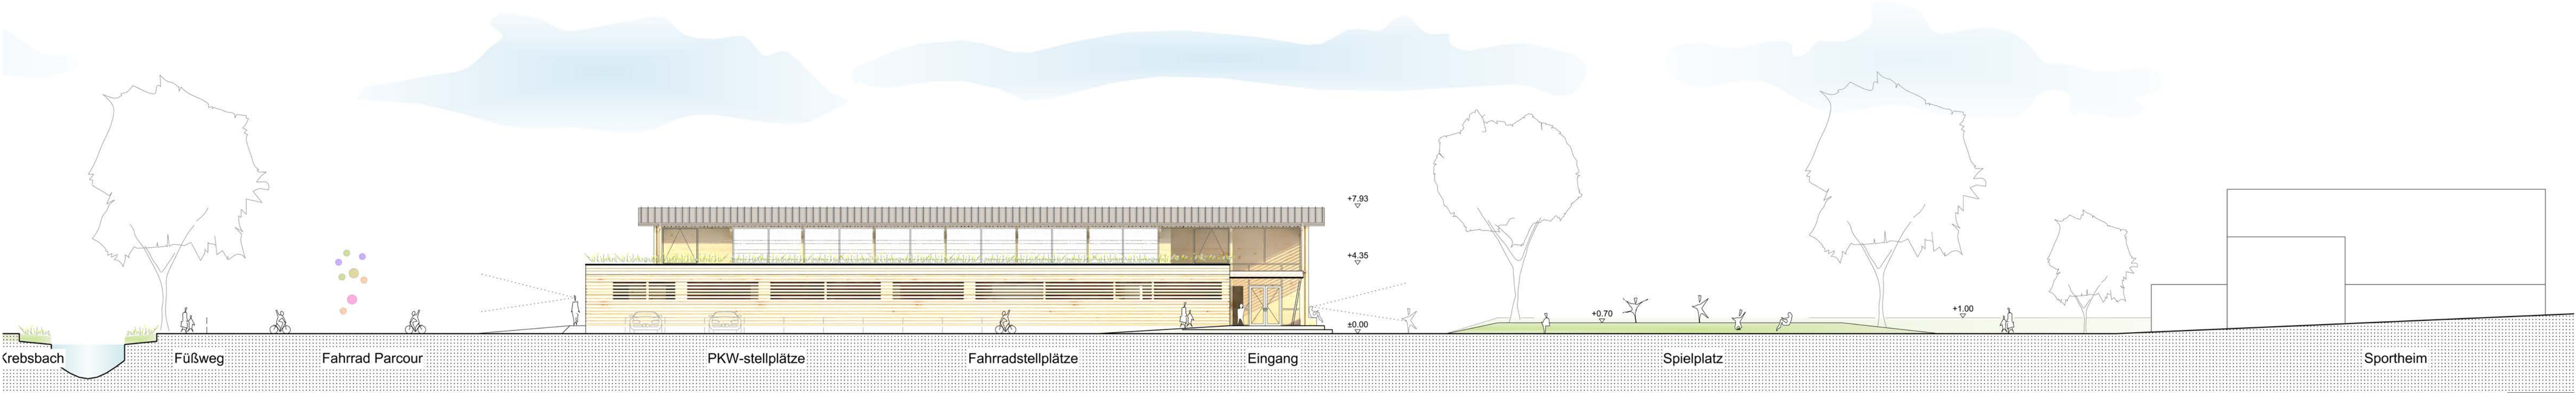


Lageplan 1:500

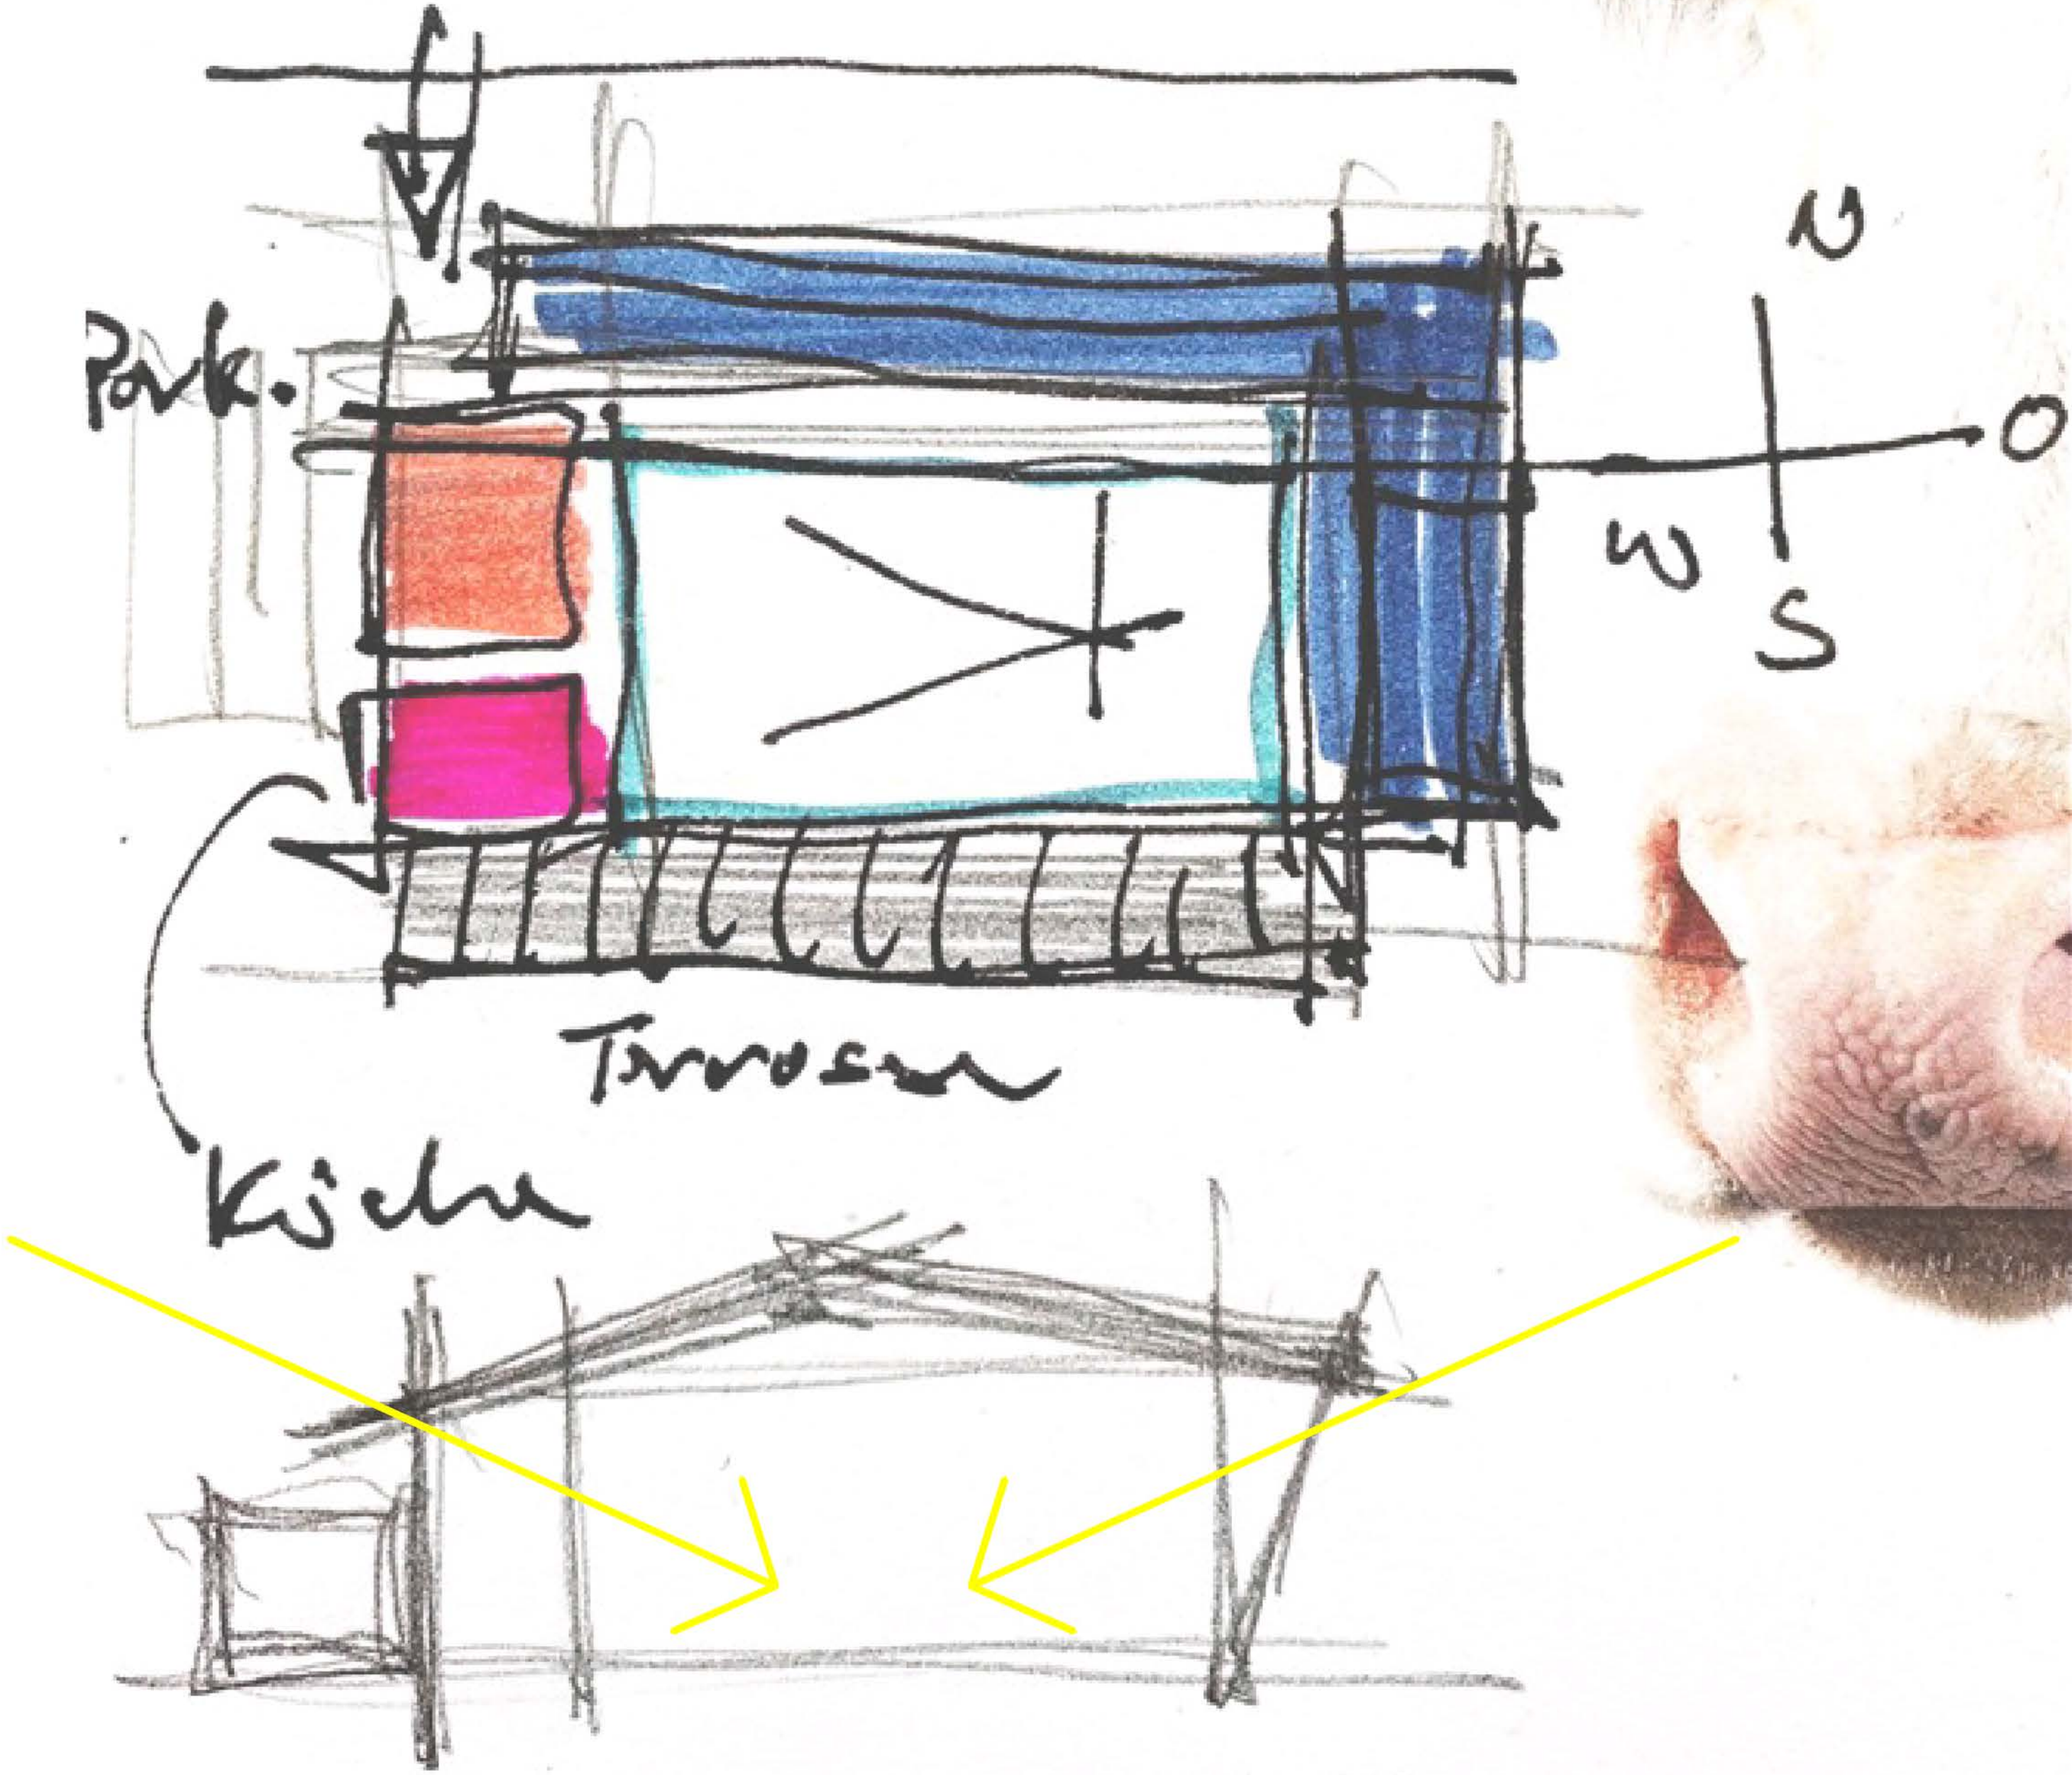


Ansicht Nord 1:200




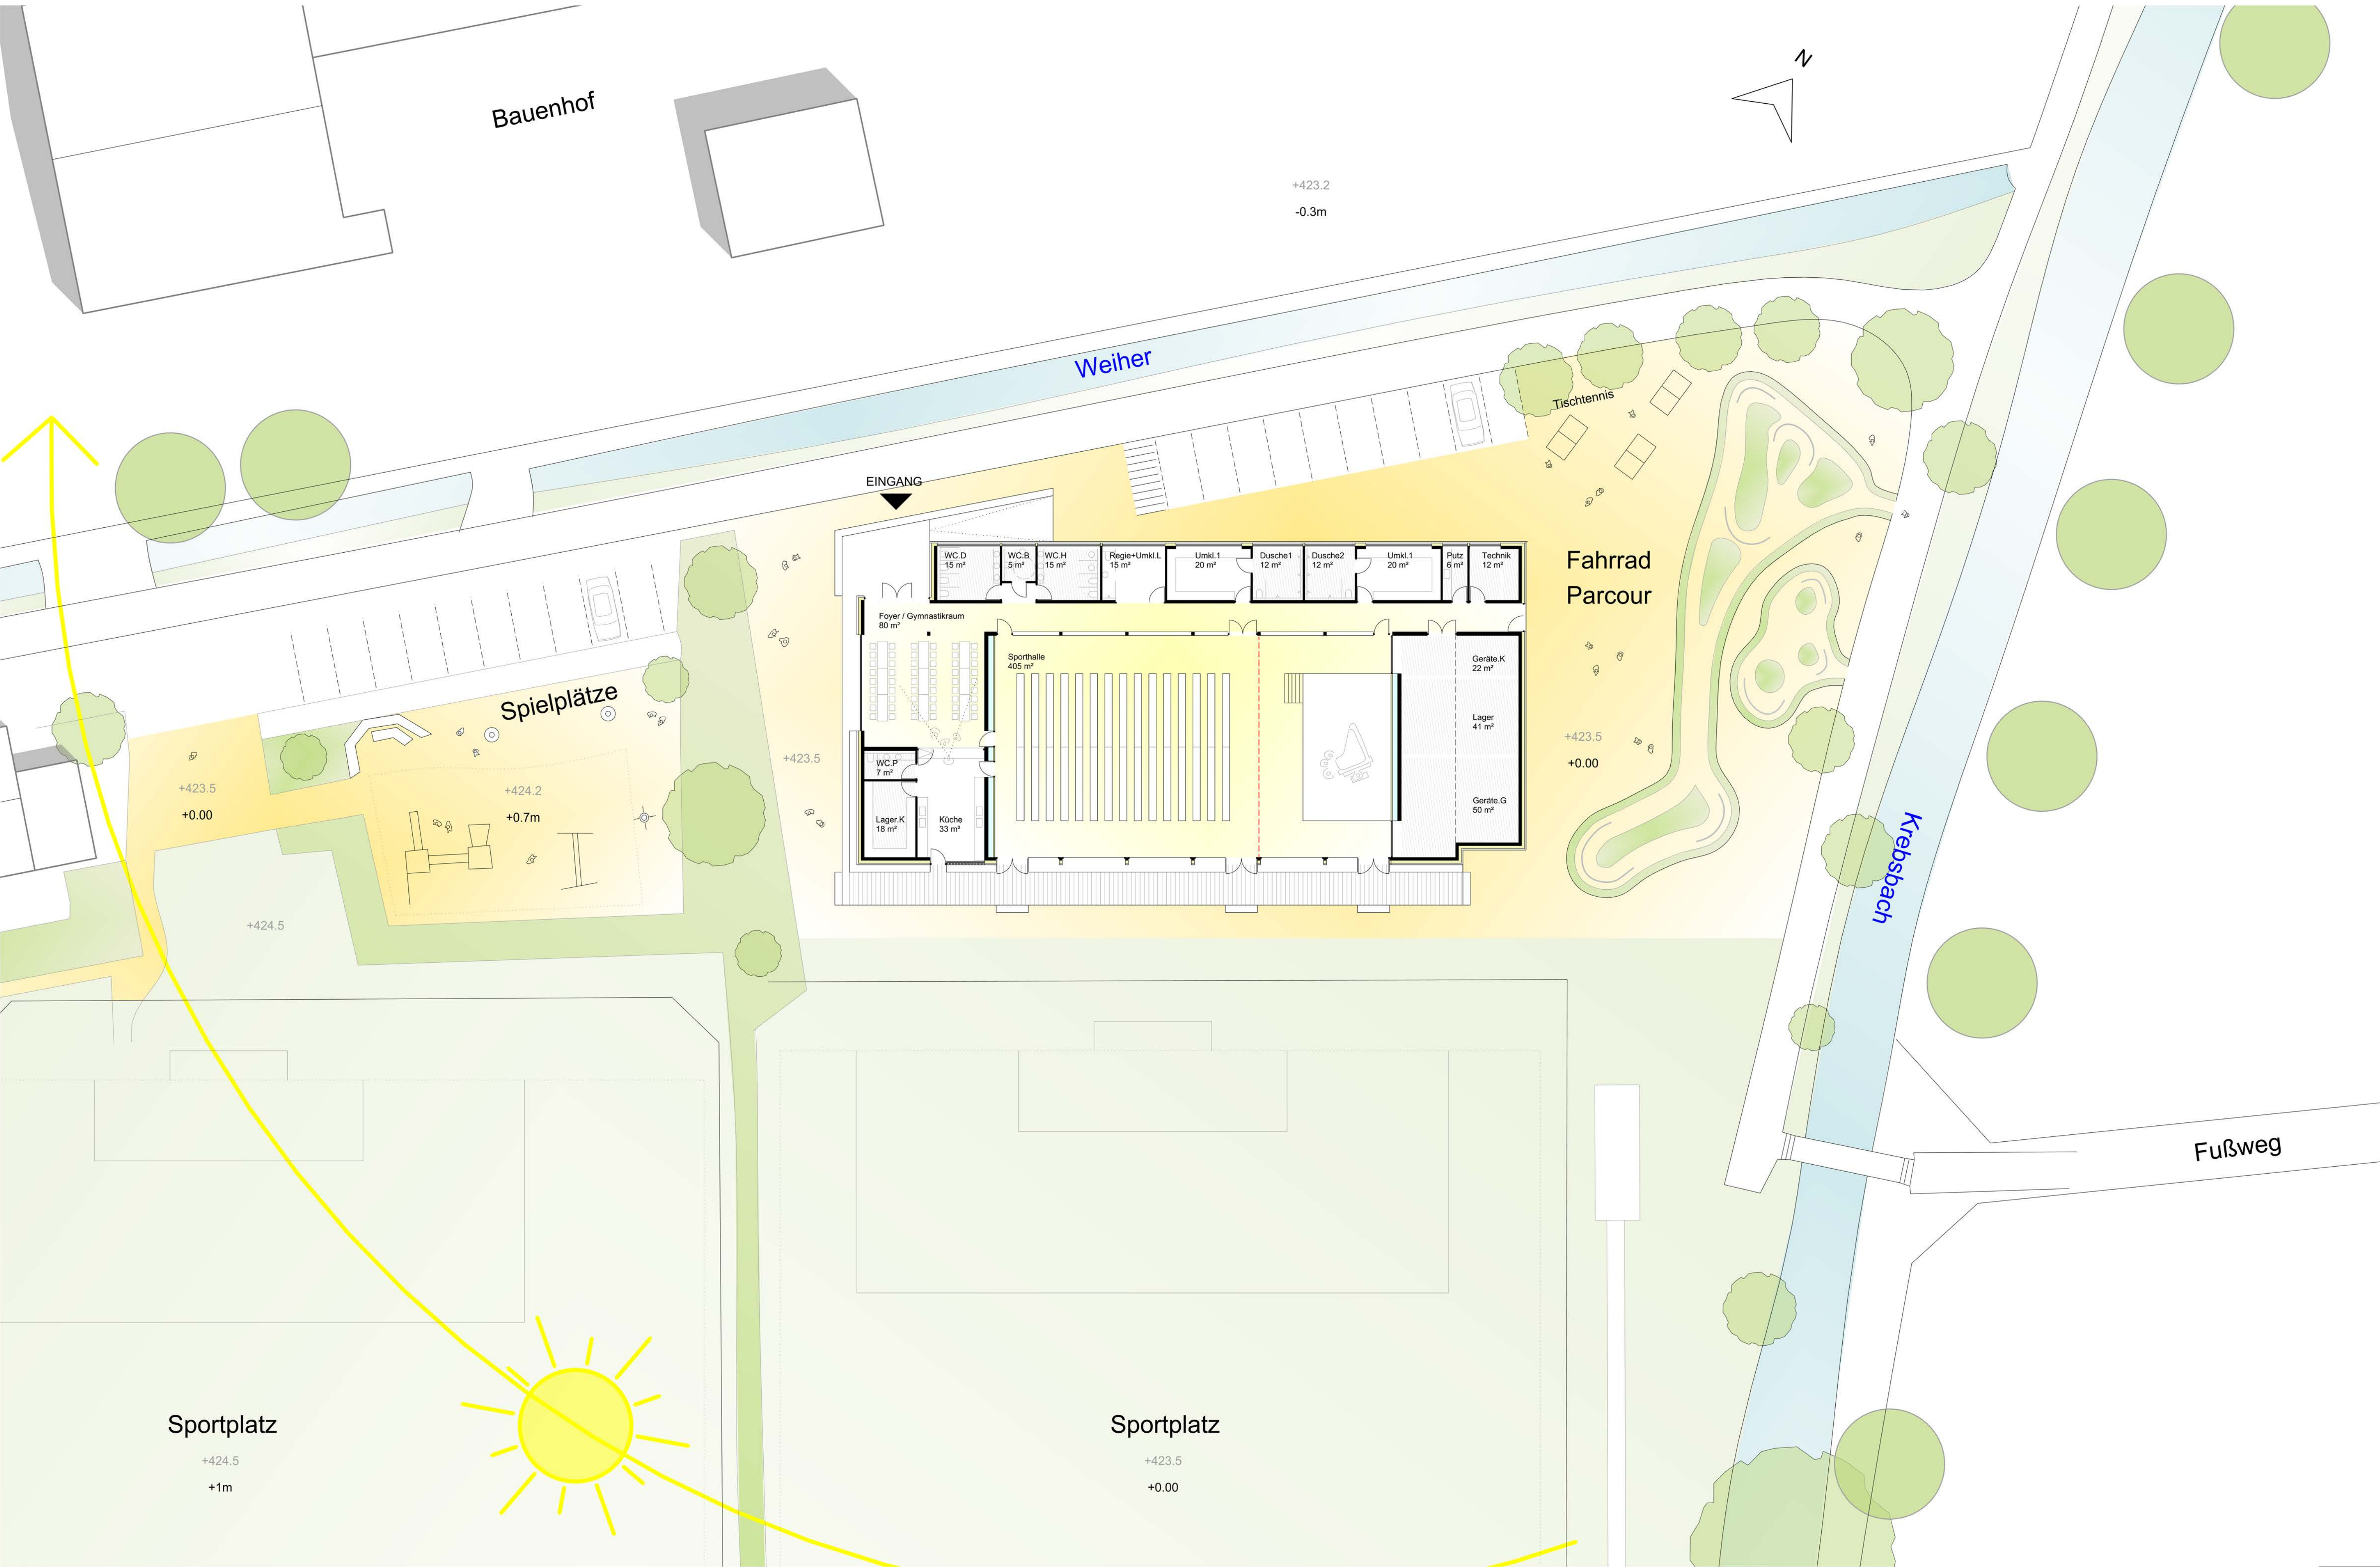




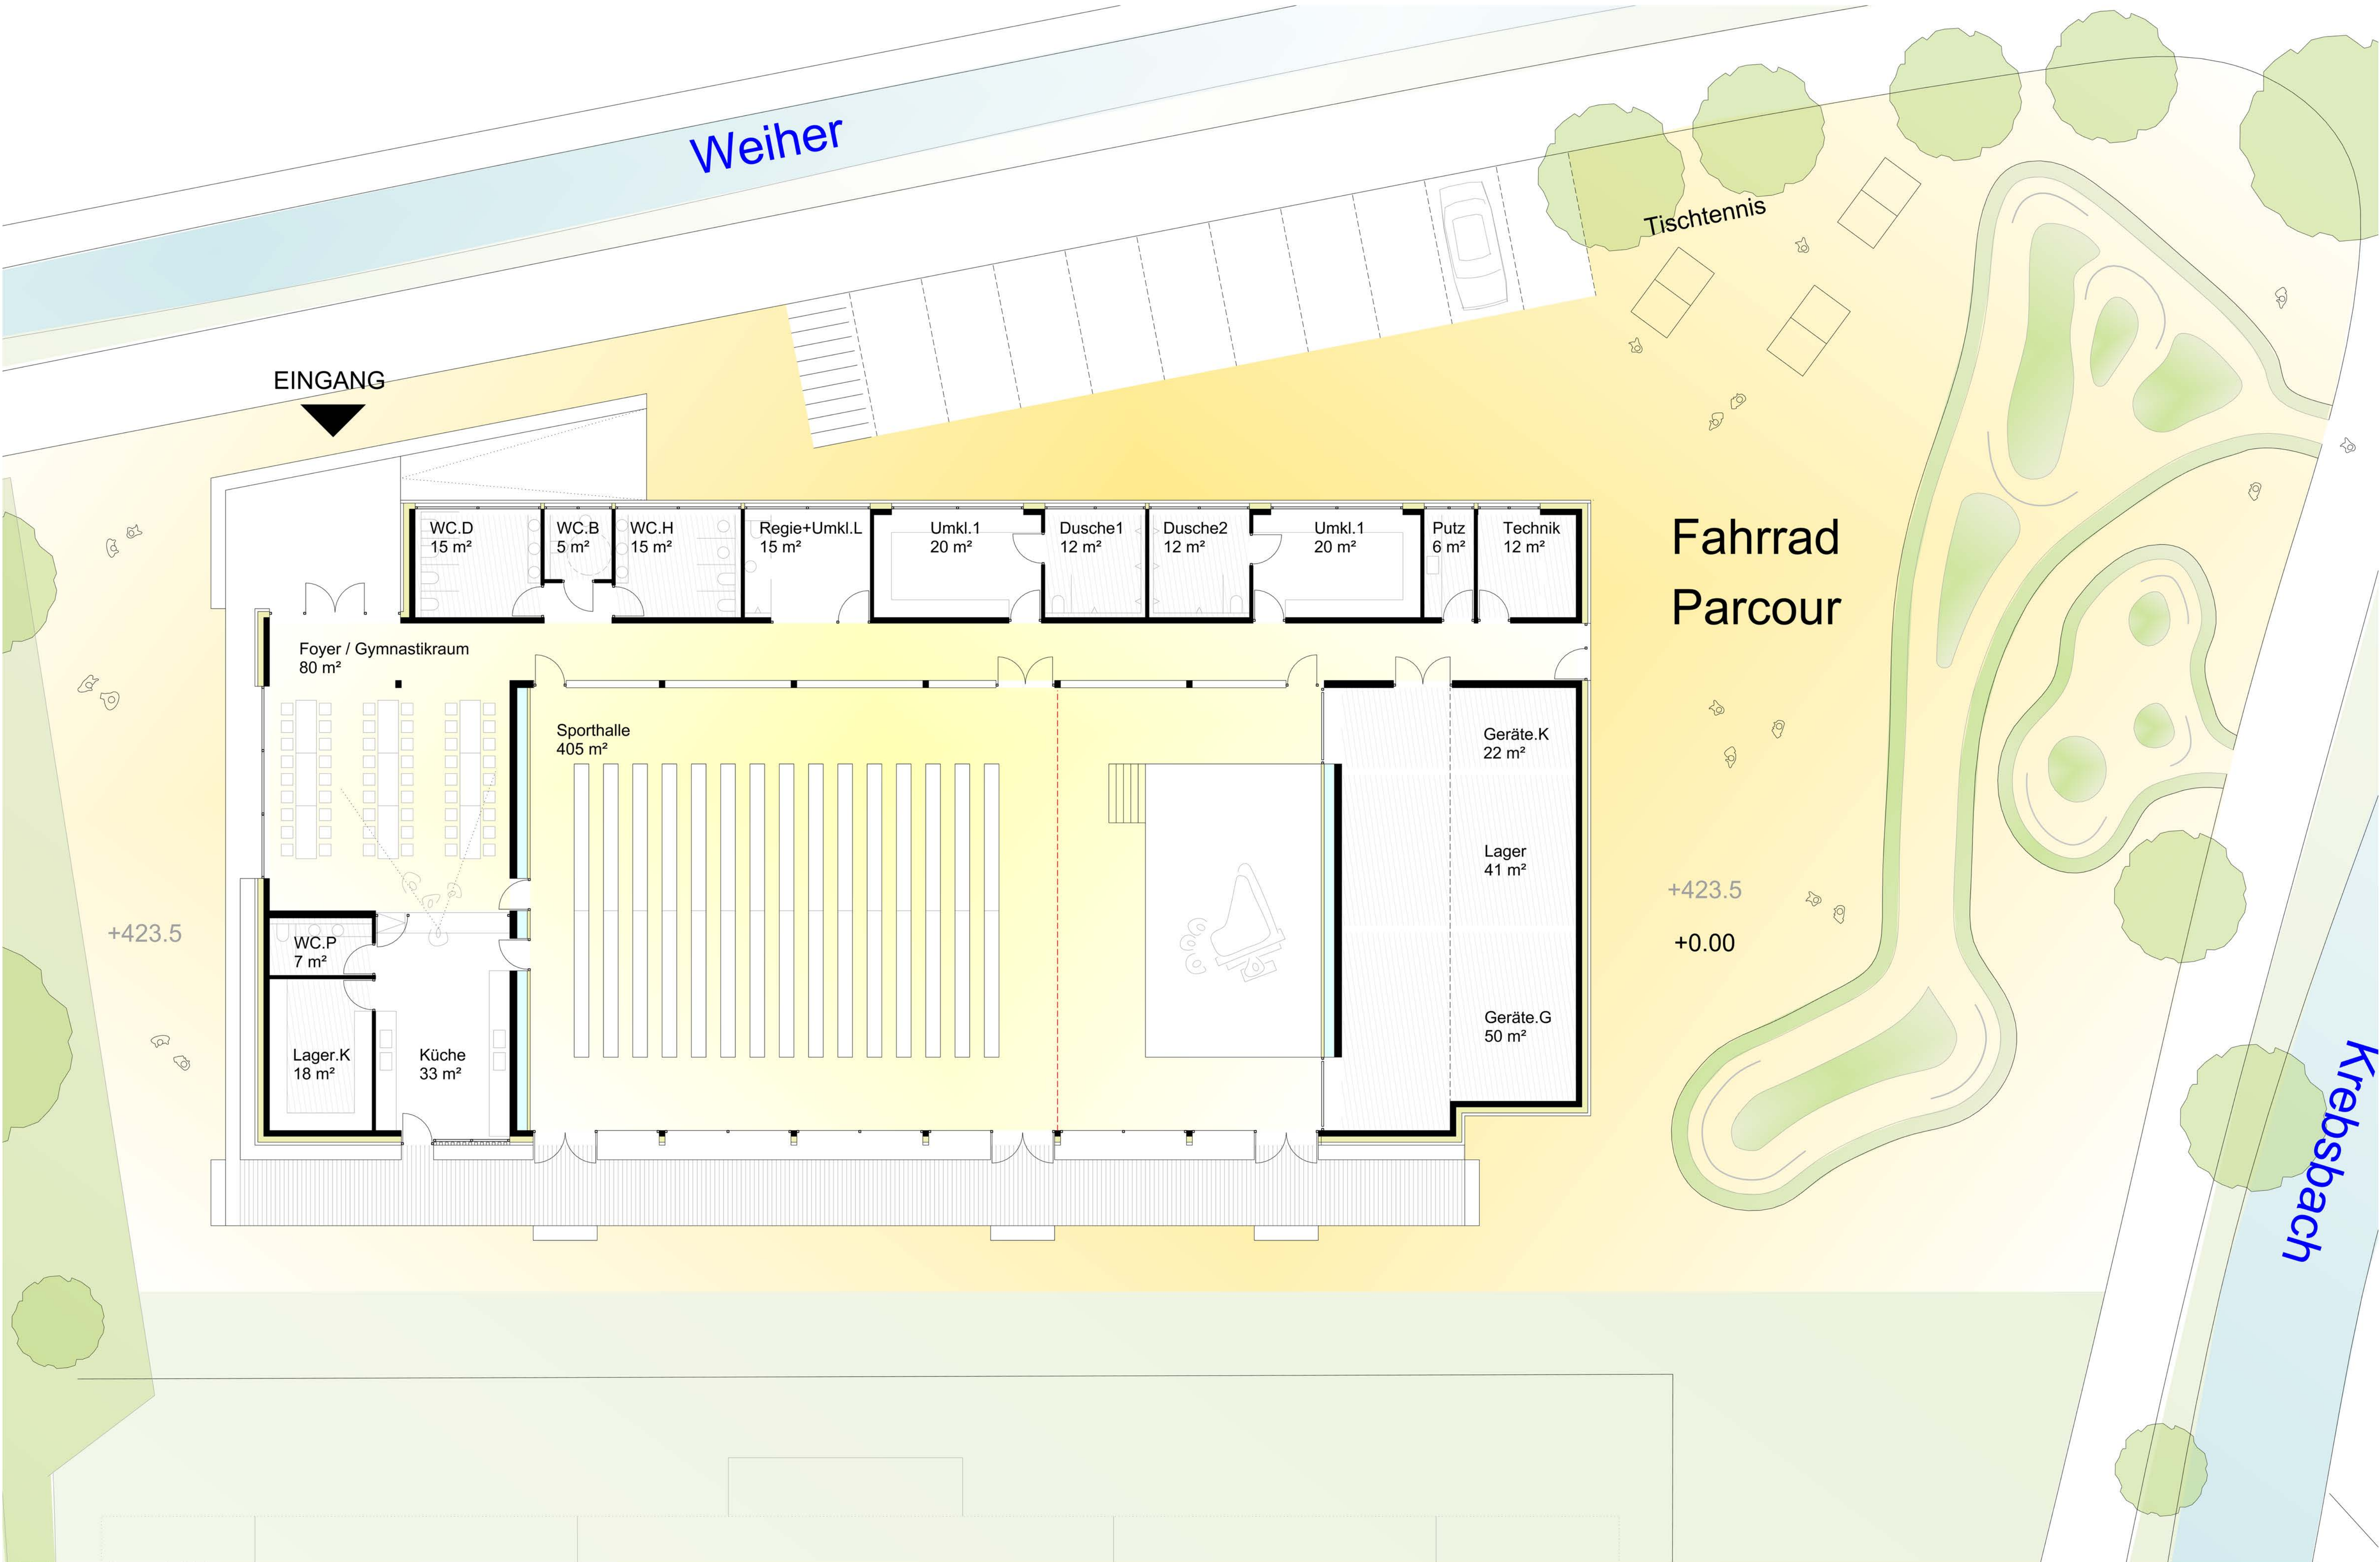




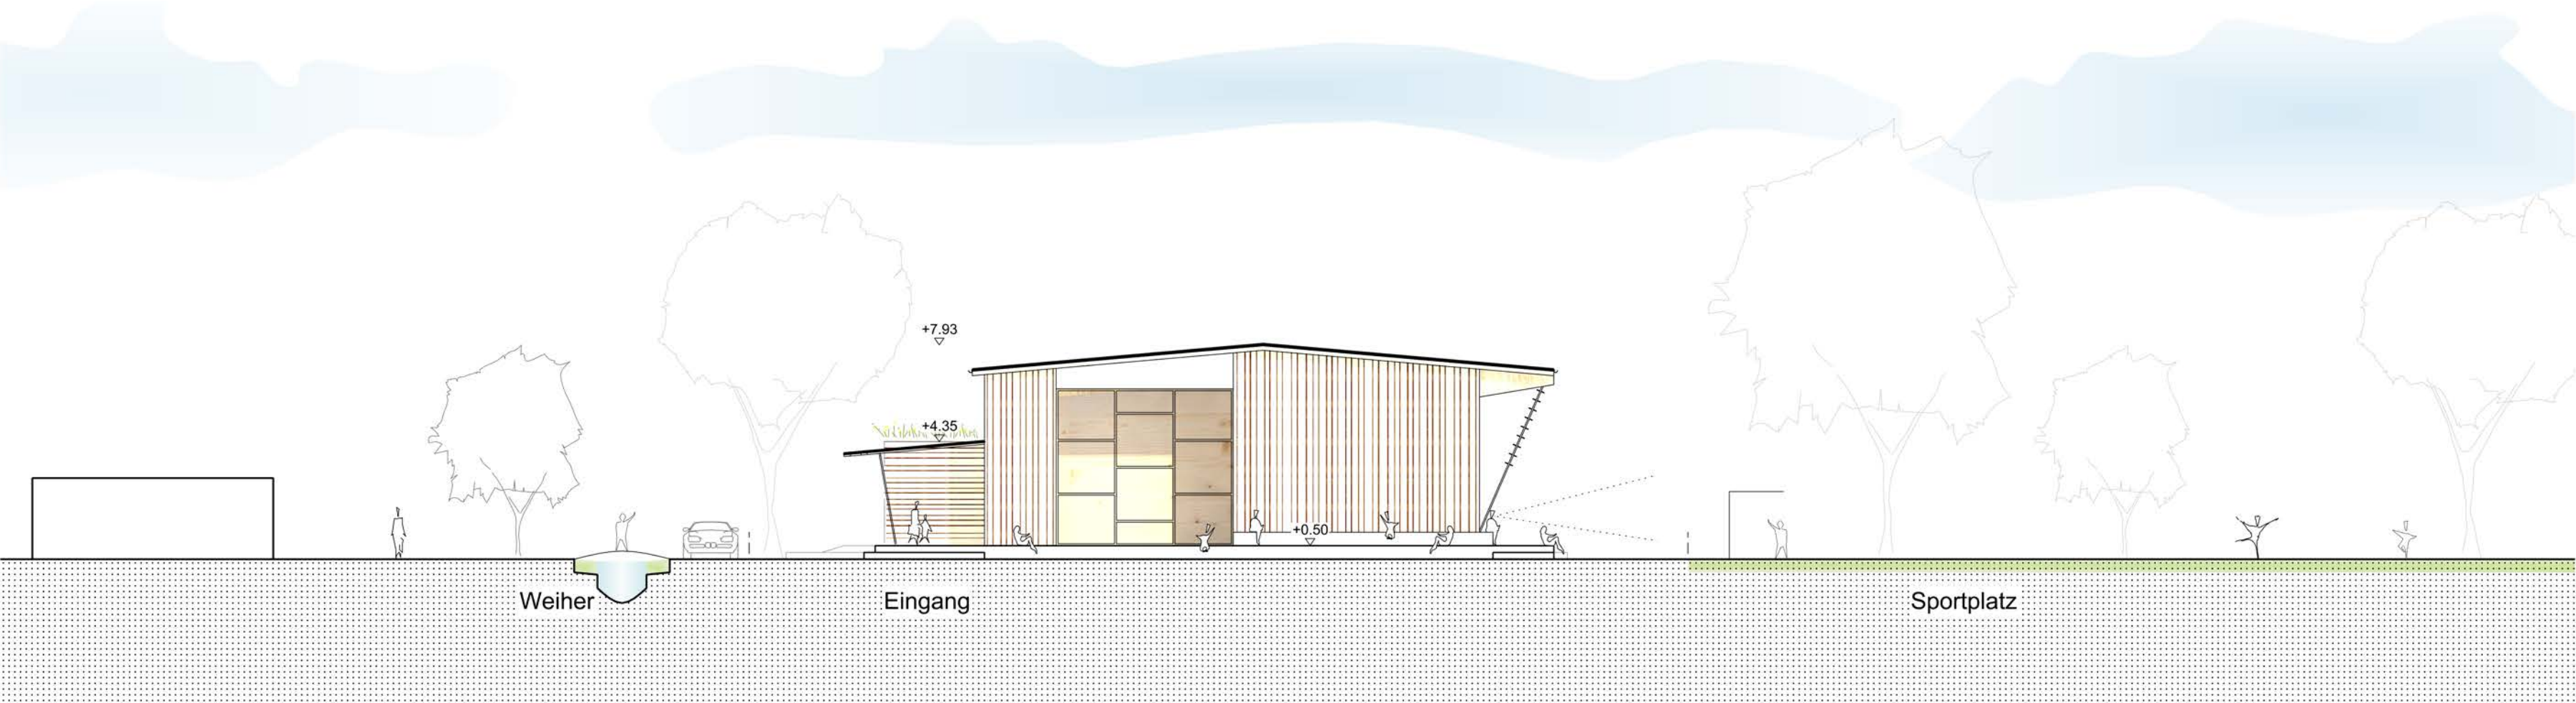


Ansicht West 1:200

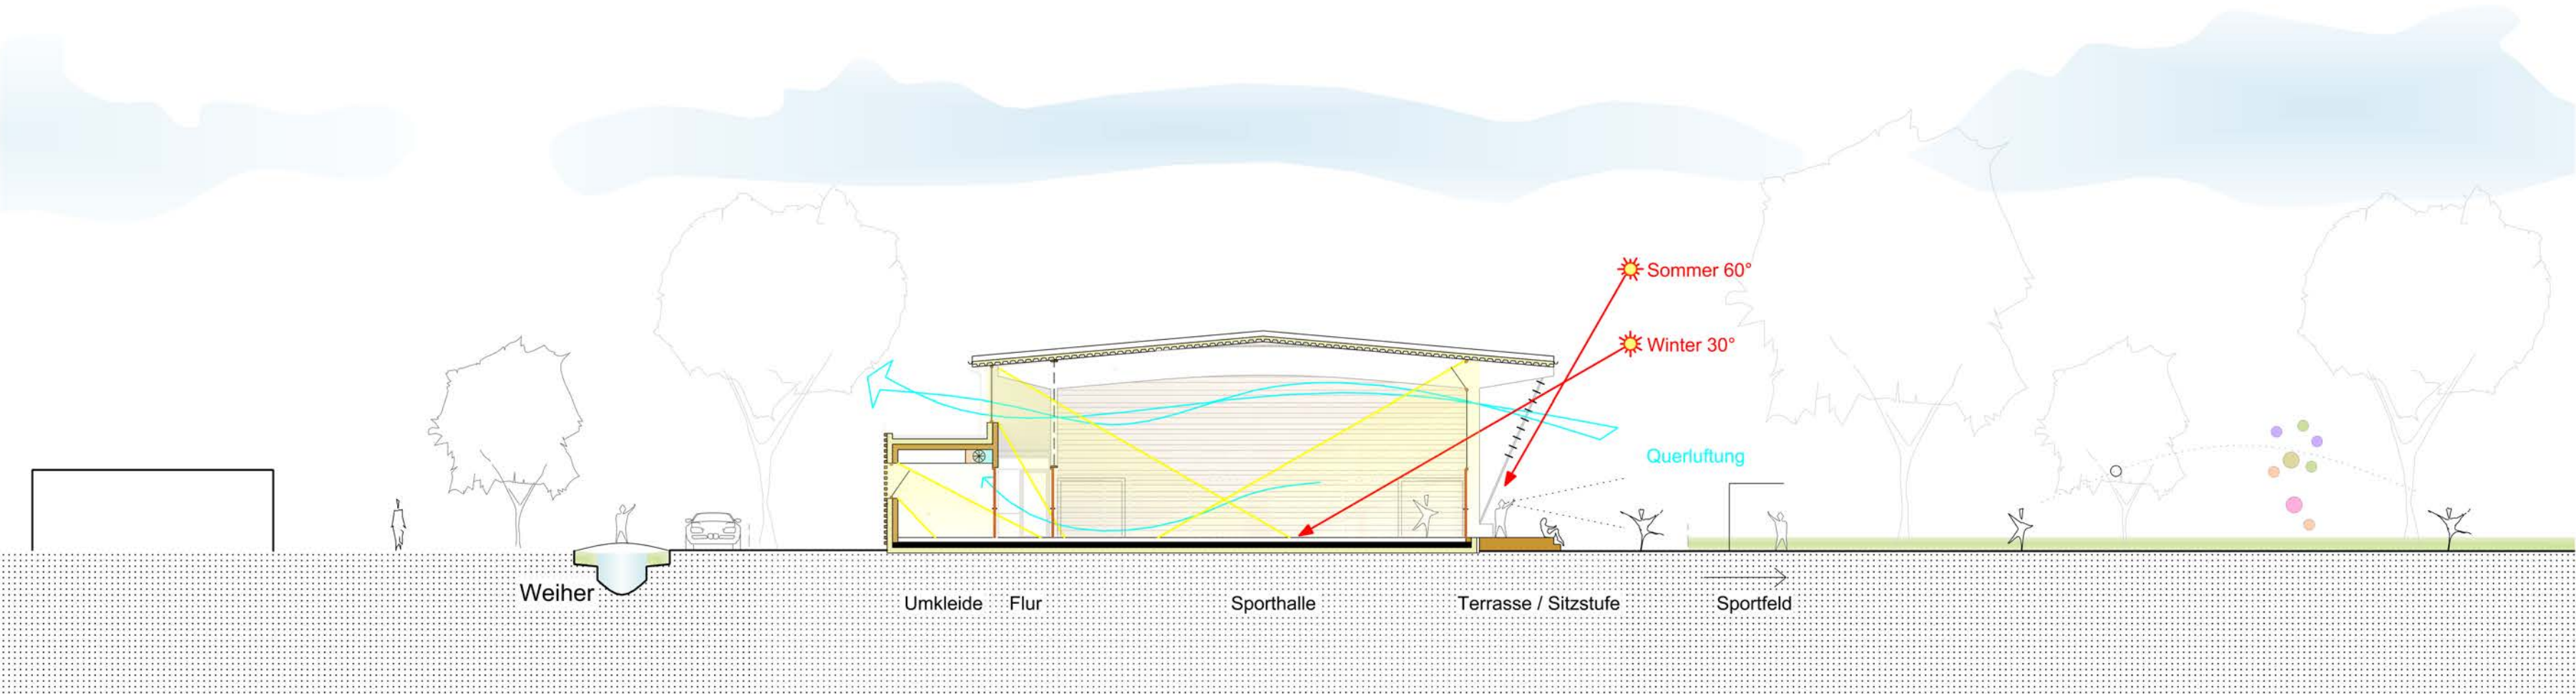

Schnitt A 1:200

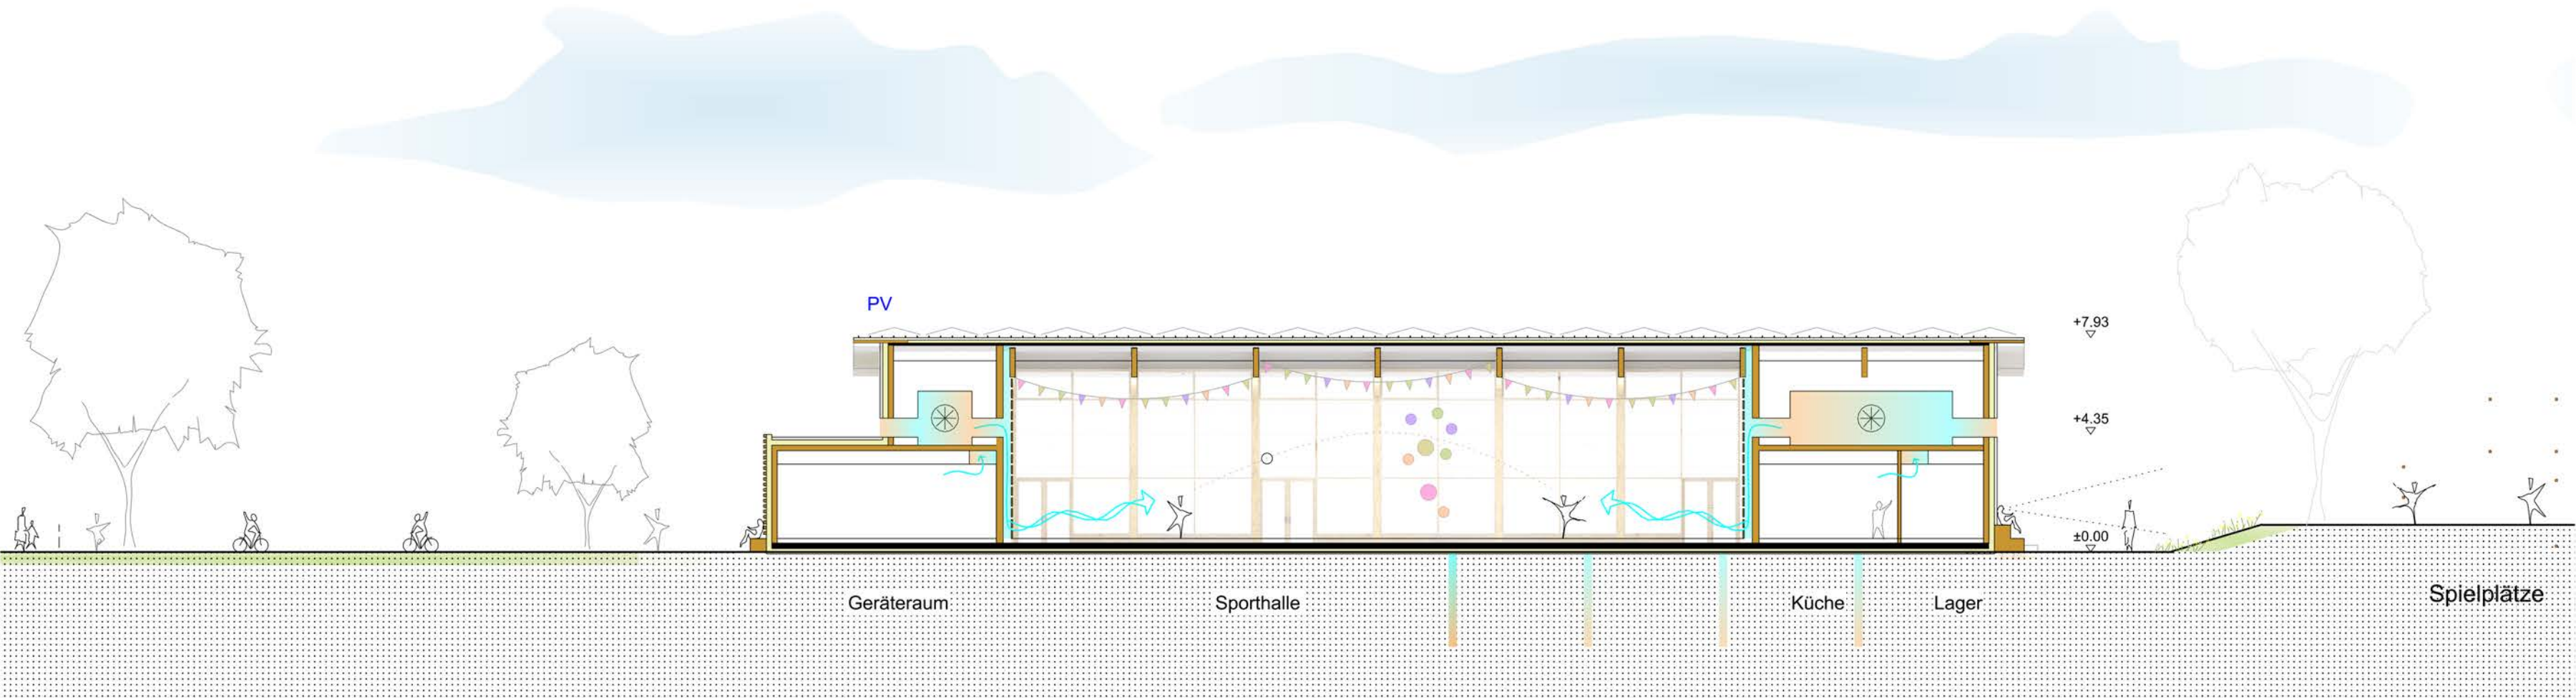


Schnitt B 1:200

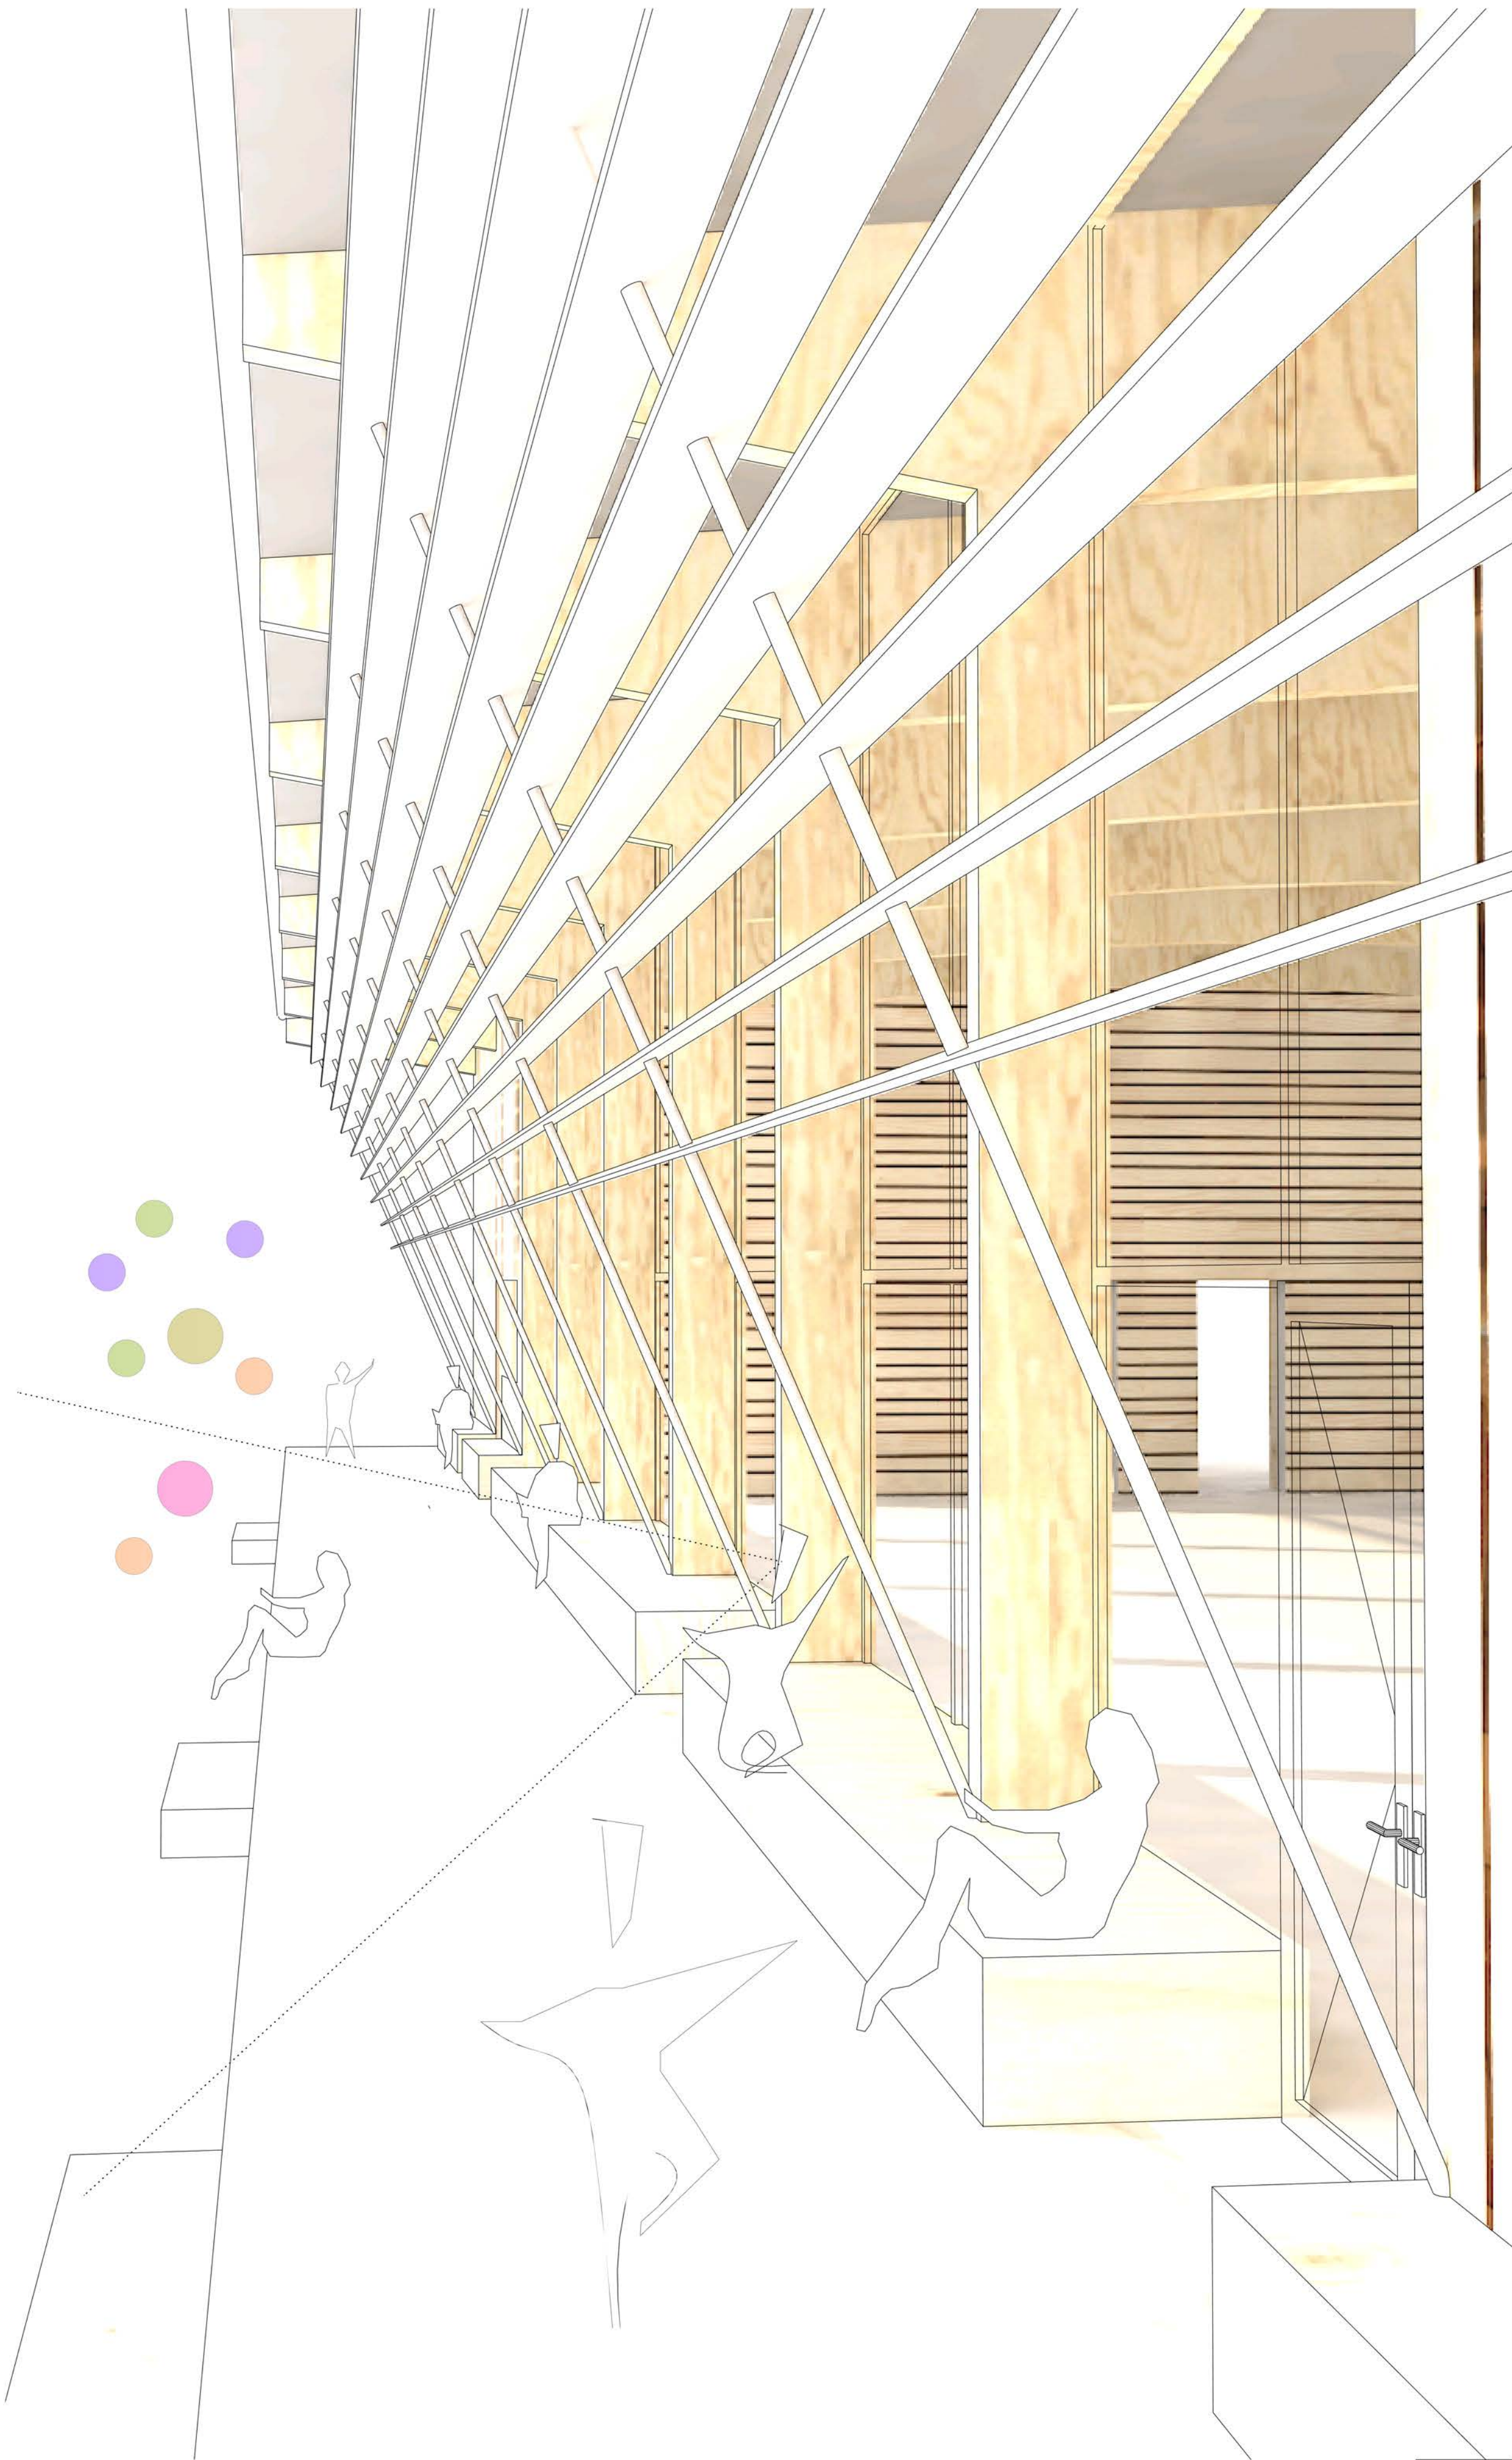






Obergeschoss 1:200

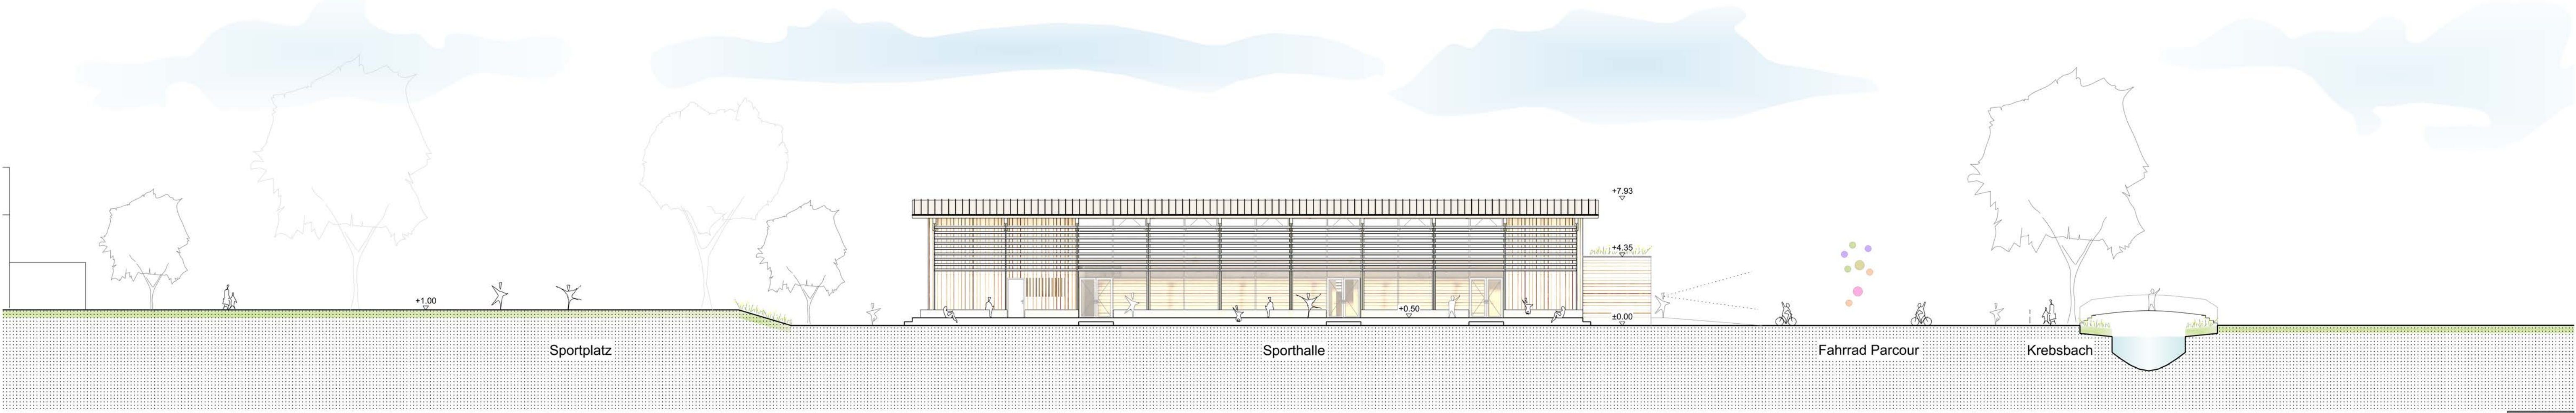


Ansicht Süd 1:200




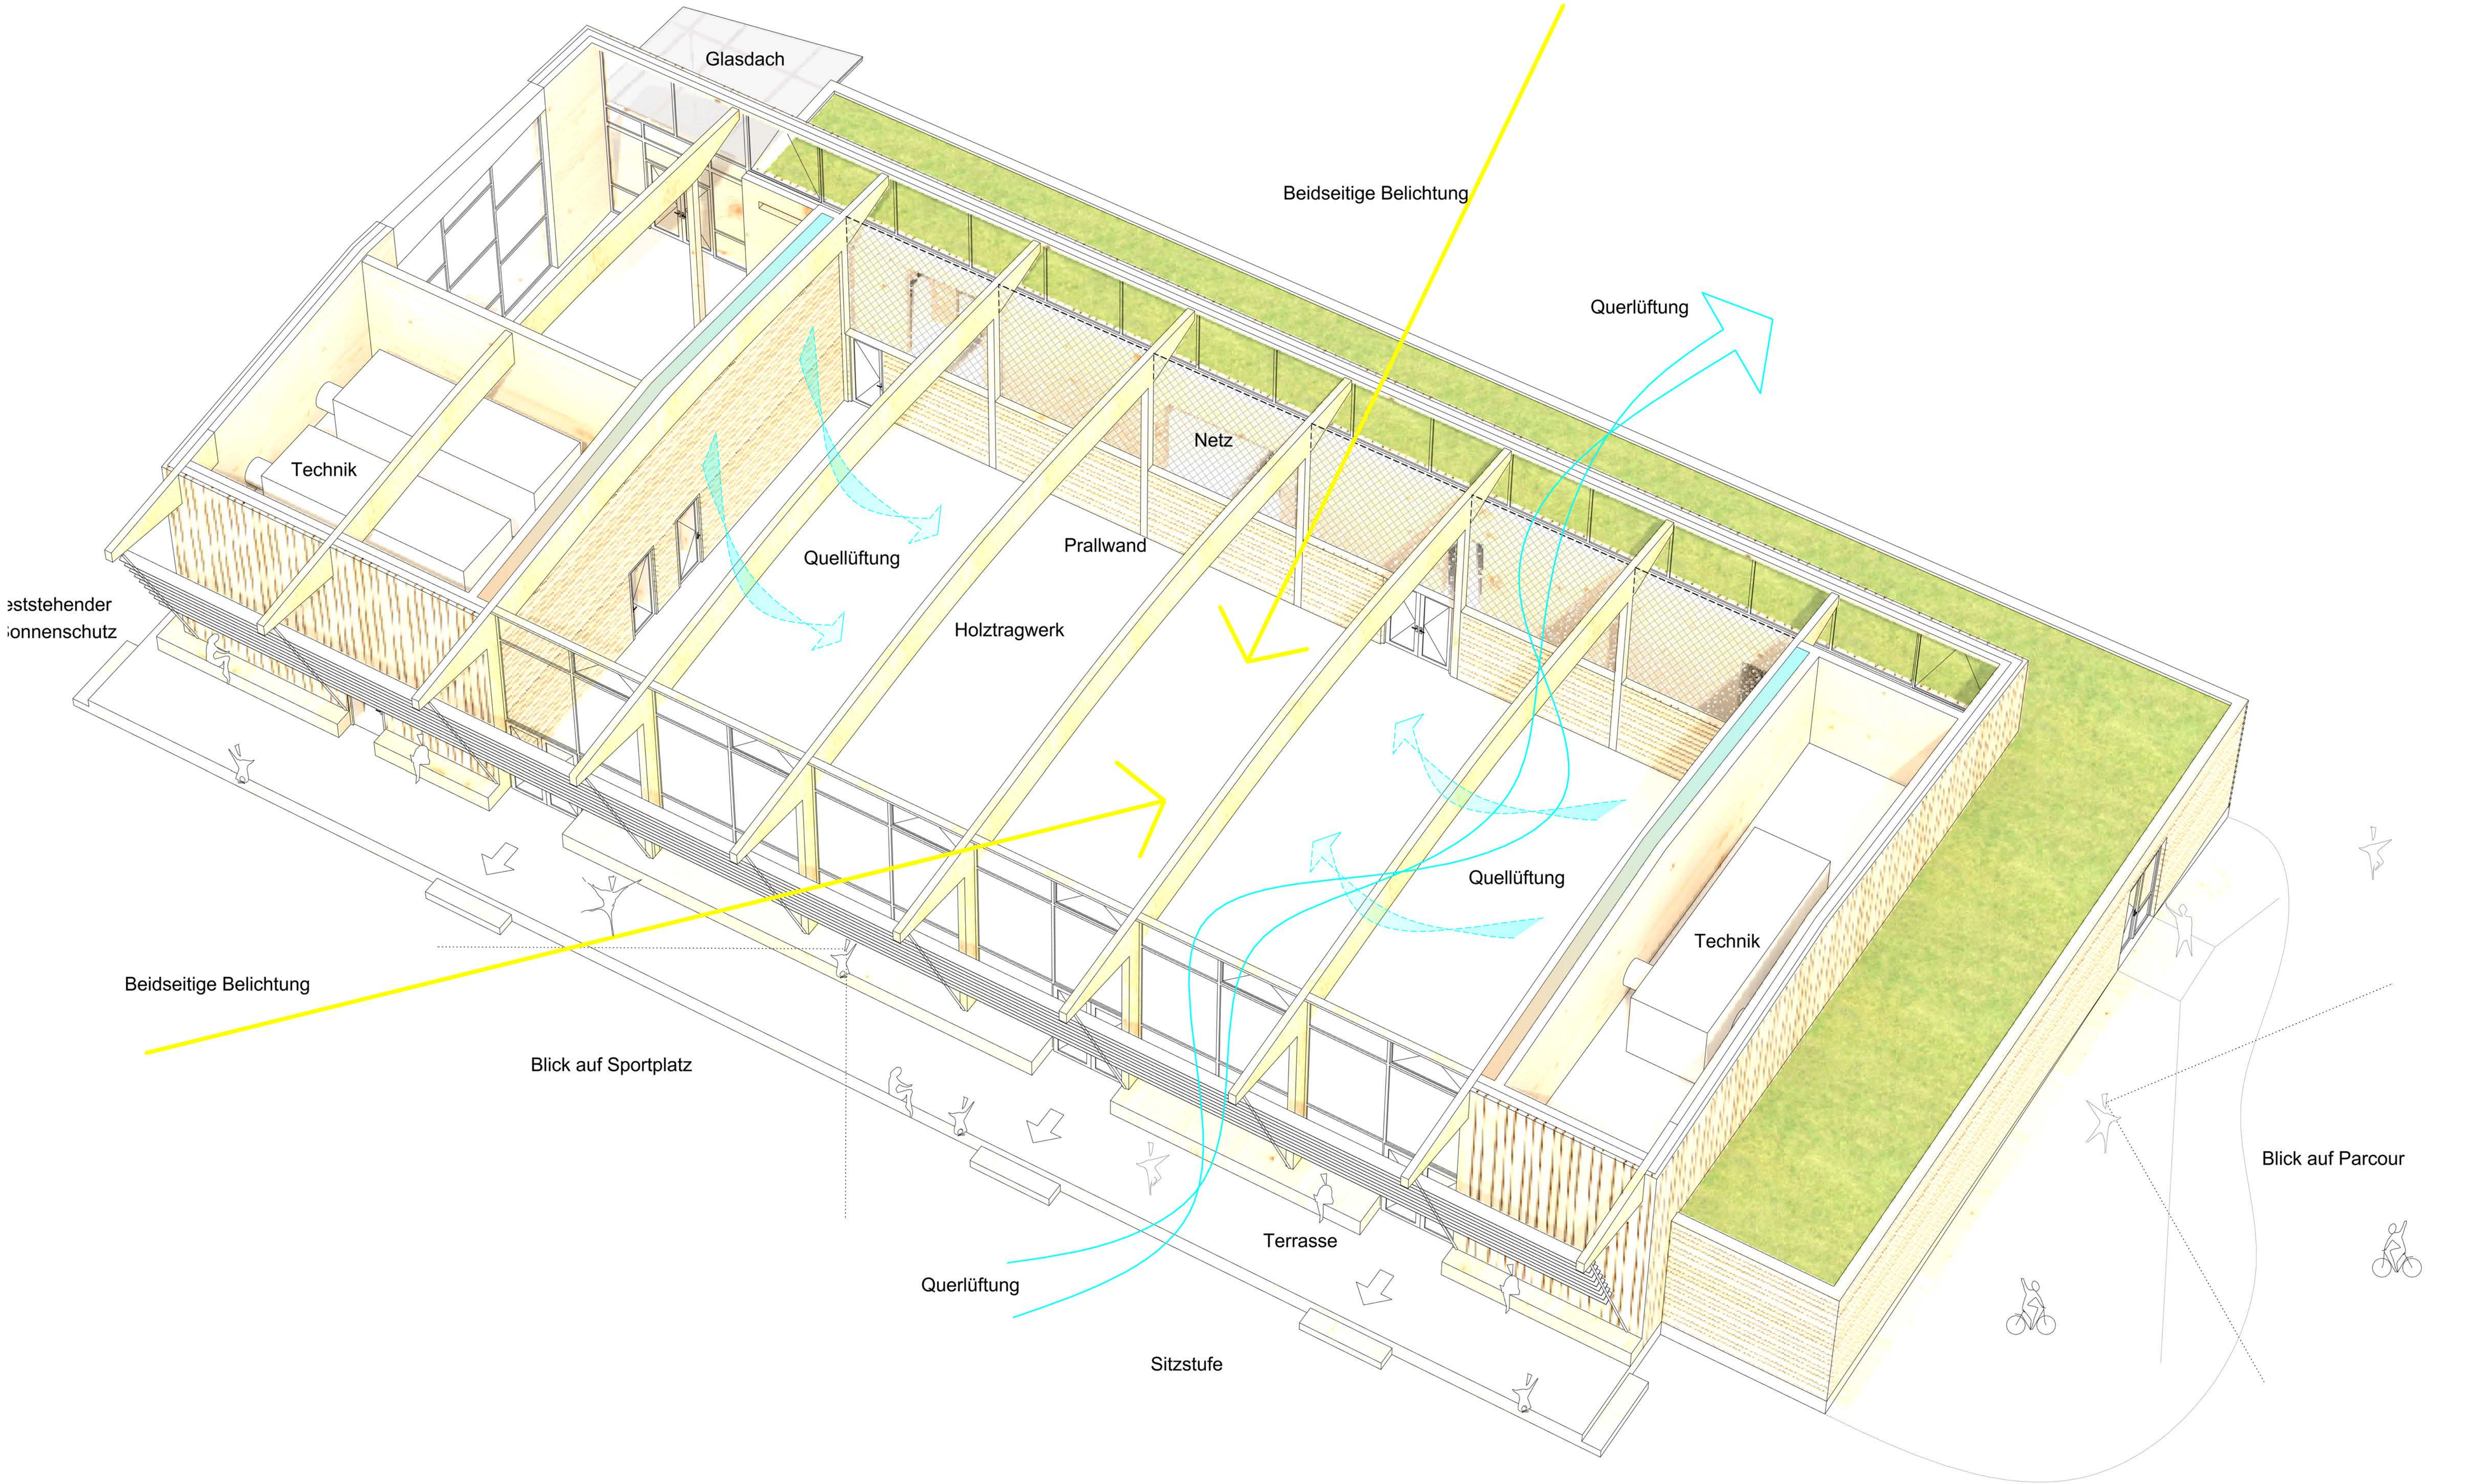




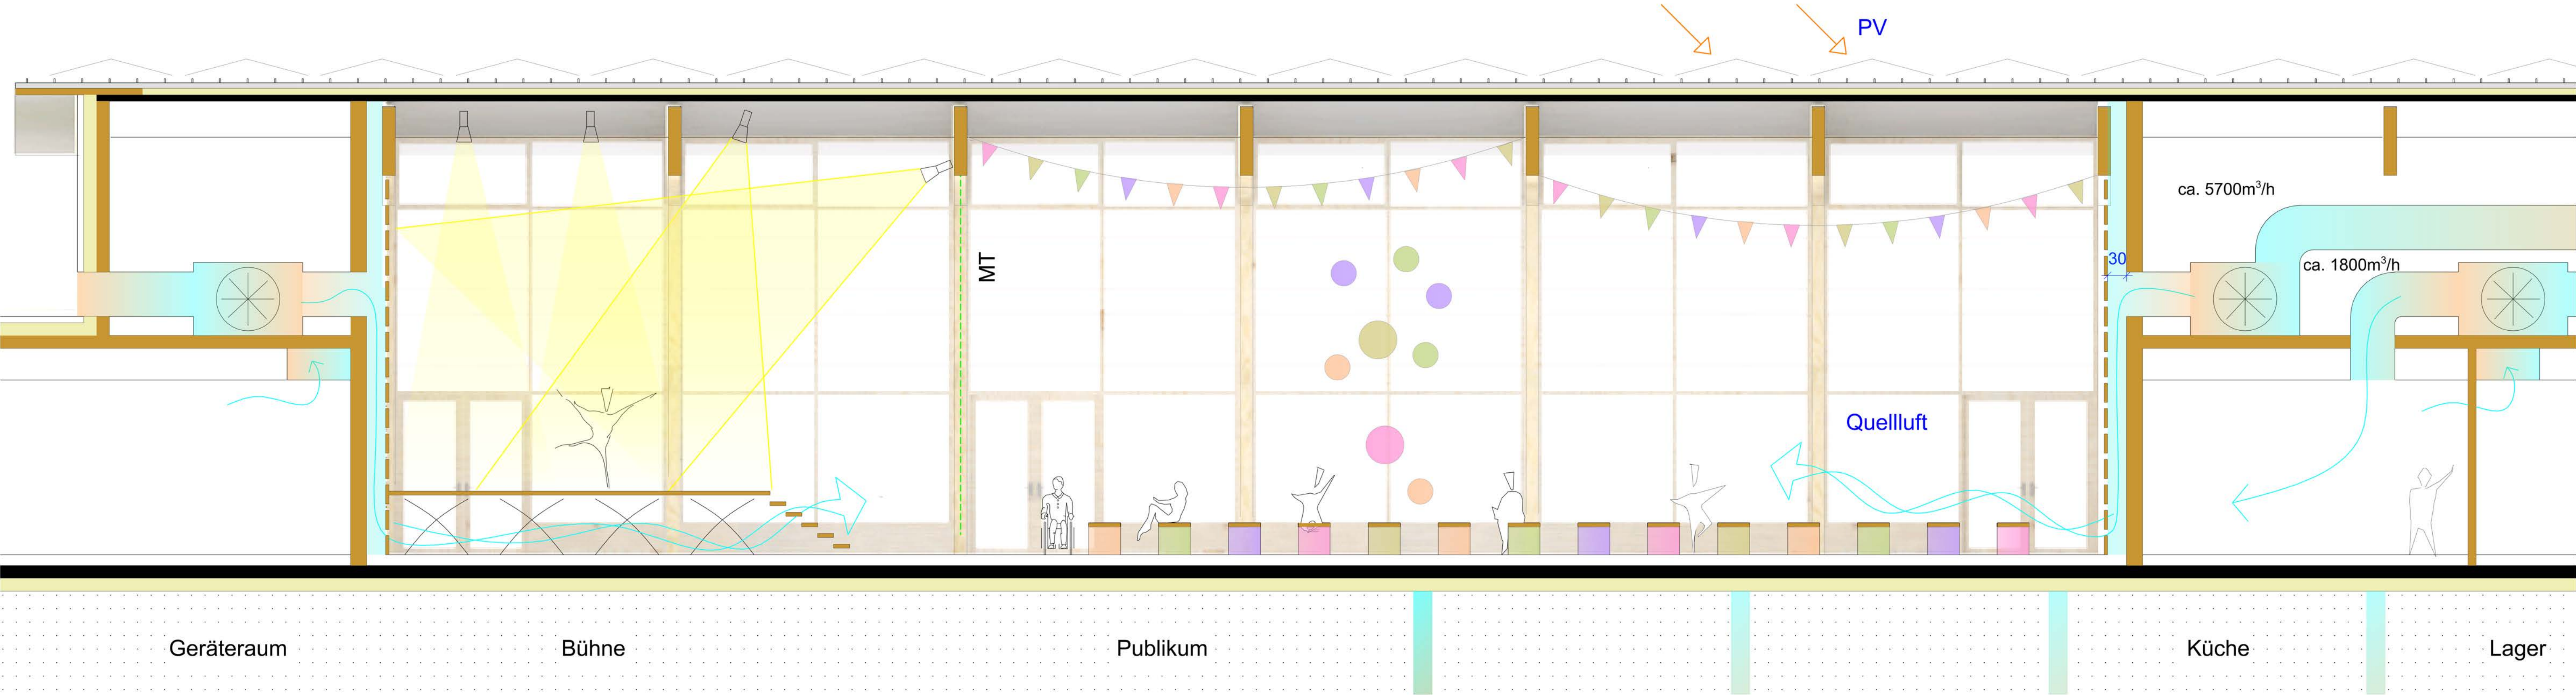


Fassadenschnitt 1:50

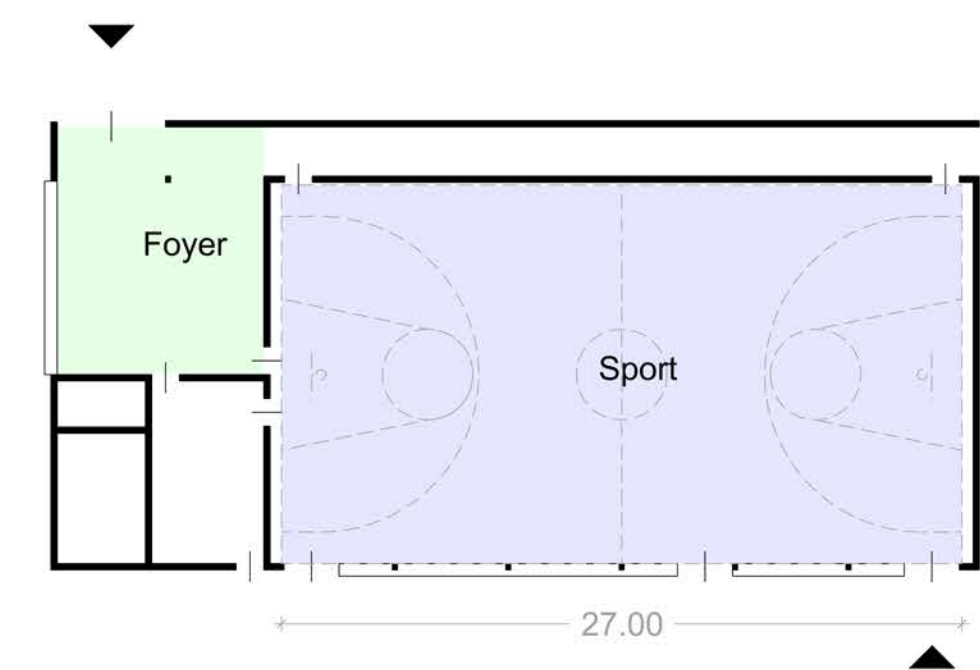


1. Sportbetrieb

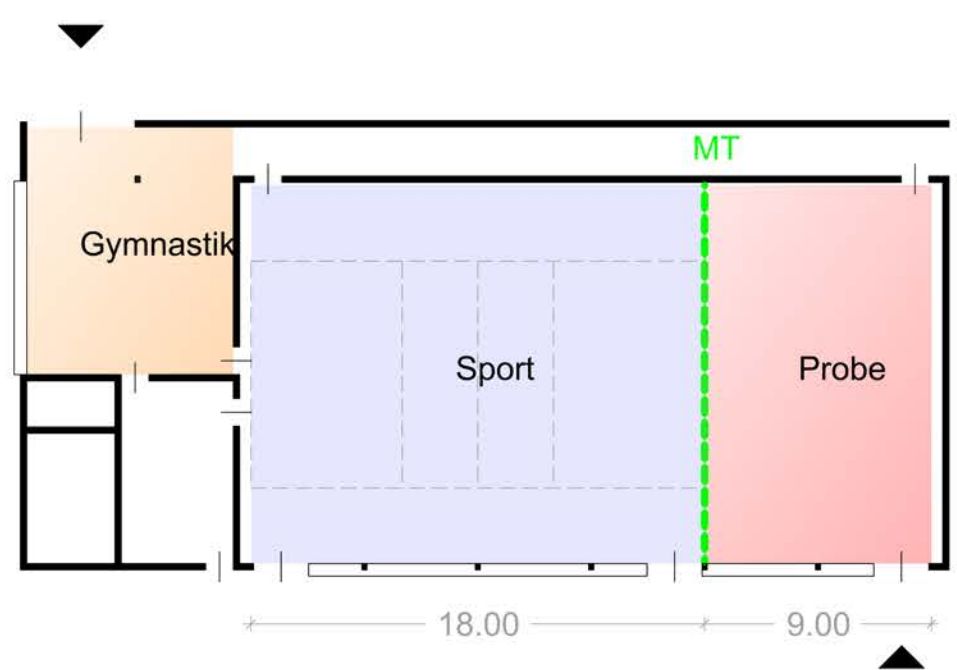


2. Reduzierter Sportfläche  
Trennvorhang trennt Bühnenbereich ab (Bühnenaufbau).

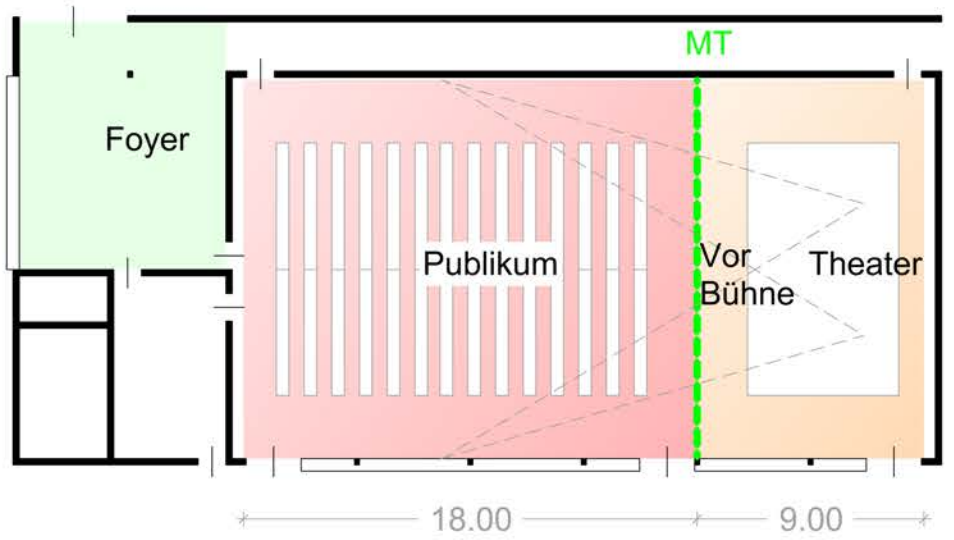


3. Theater/Konzert Aufführung

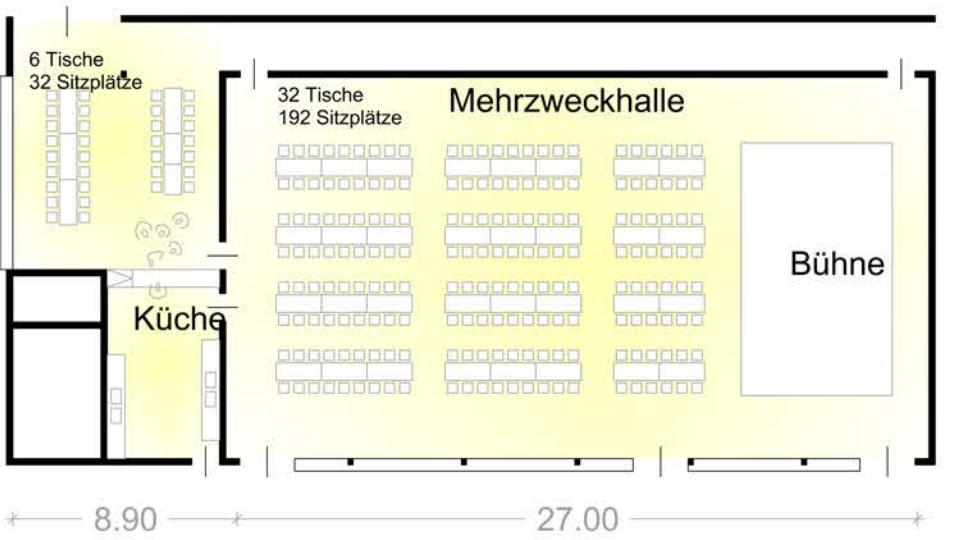

4. Bankett

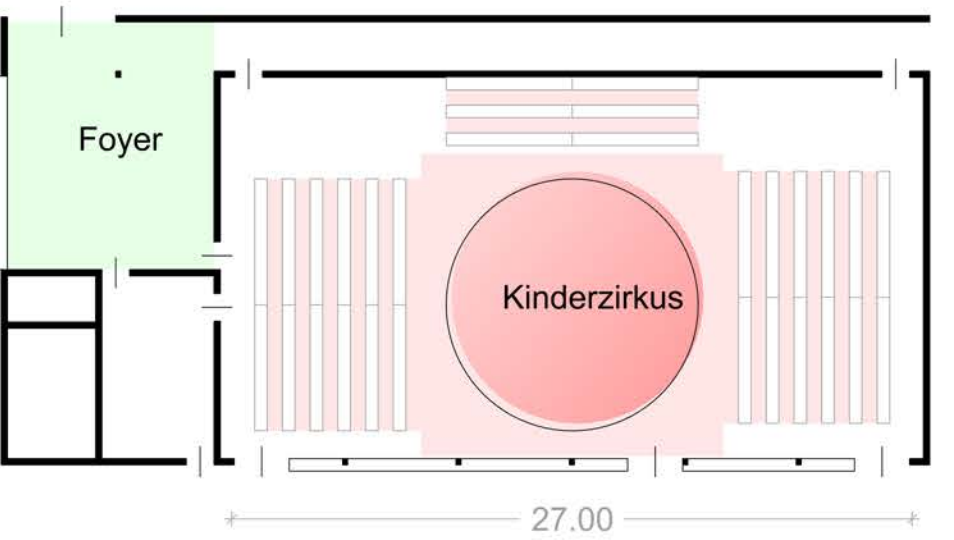

5. Zirkus

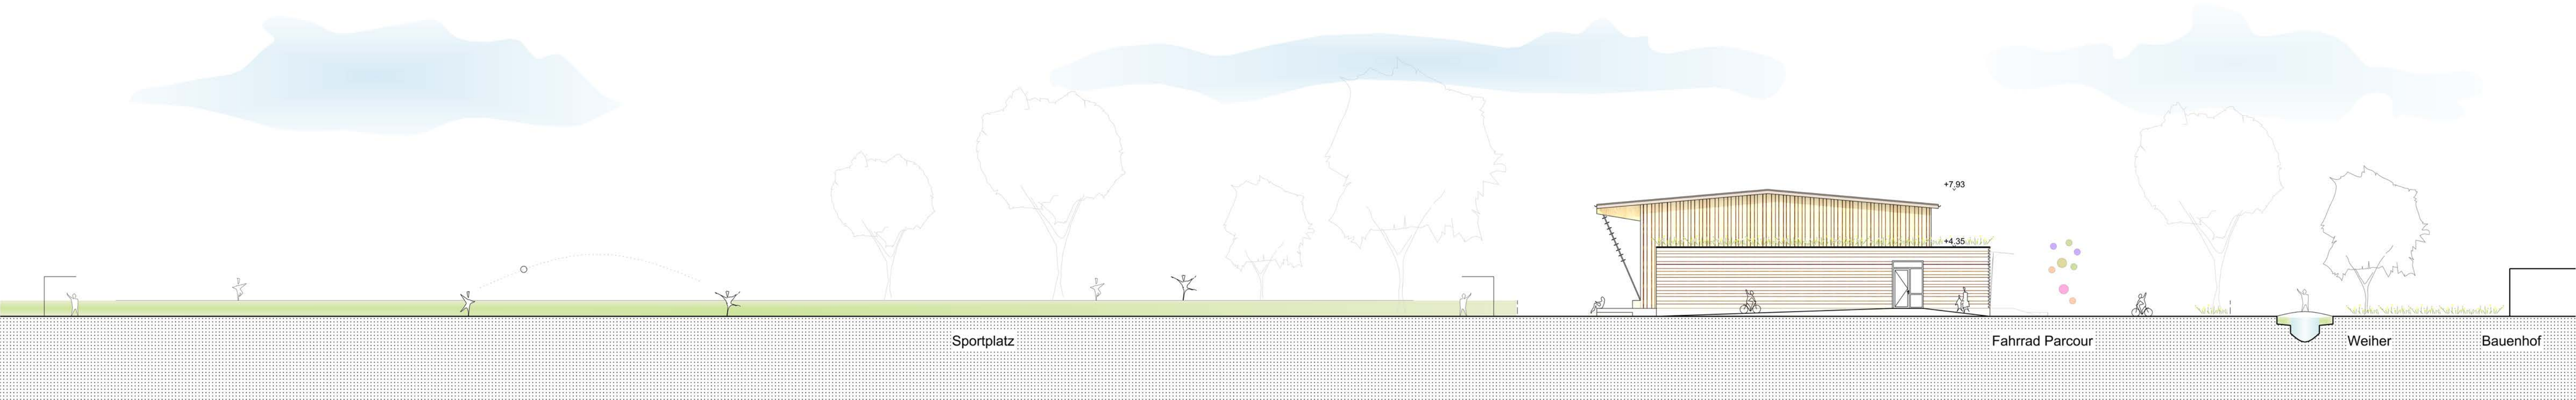

Ansicht Ost 1:200



