



3. Fertigung

Kreis: Tübingen
Gemeinde: Rottenburg

Ortsbauplan : „Schelmen“

Urheberrechte und Nutzungsbedingungen beachten!

Projektierte Baulinien nach dem Entwurf von
Stadtbaumeister Spindler
vom Sept. 1955

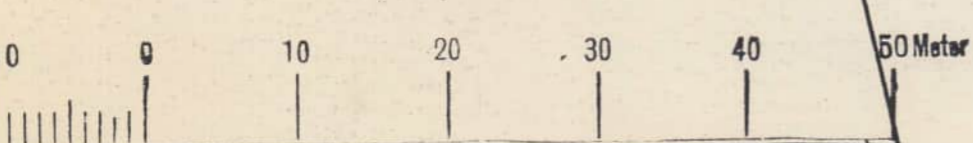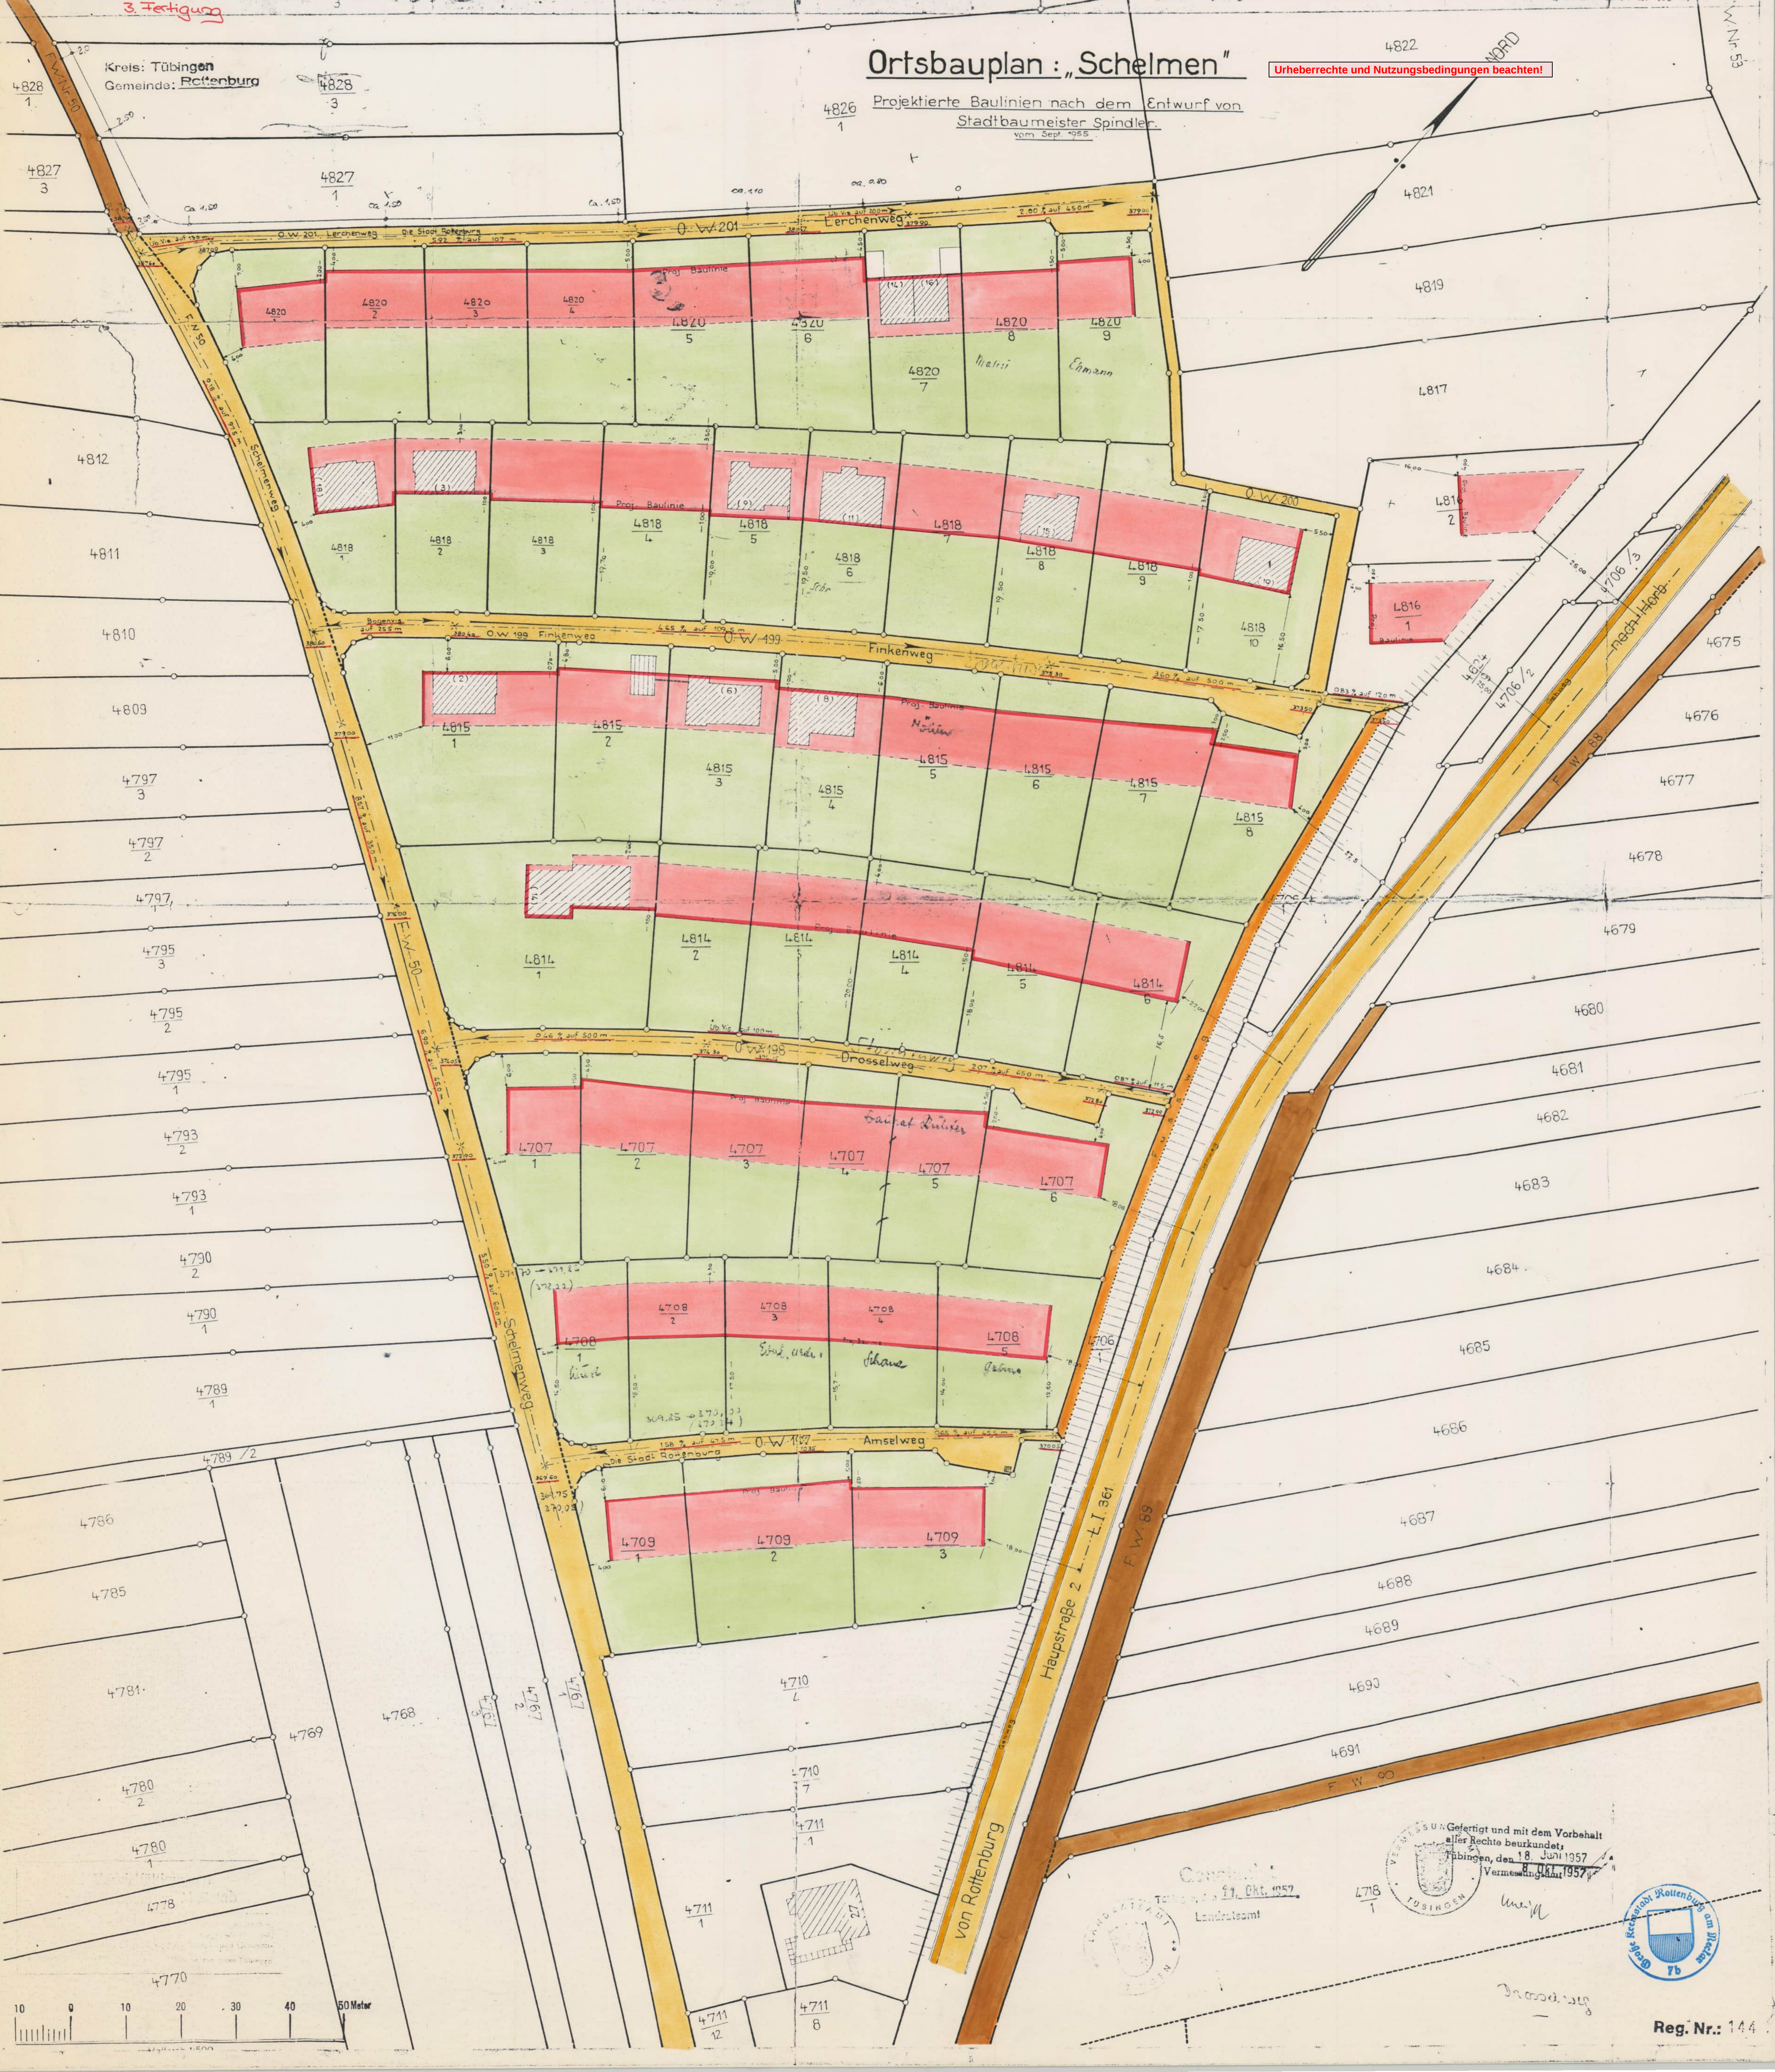

Complan
Tübingen, den 18. Okt. 1957
Landratsamt

Gefertigt und mit dem Vorbehalt
aller Rechte beurkundet,
Tübingen, den 18. Juni 1957
Vermessungsamt

