


Urheberrechte und Nutzungsbedingungen beachten!

# LAGE-PLAN

Kreis Horb  
Gemeinde Ergenzingen  
Markung Ergenzingen

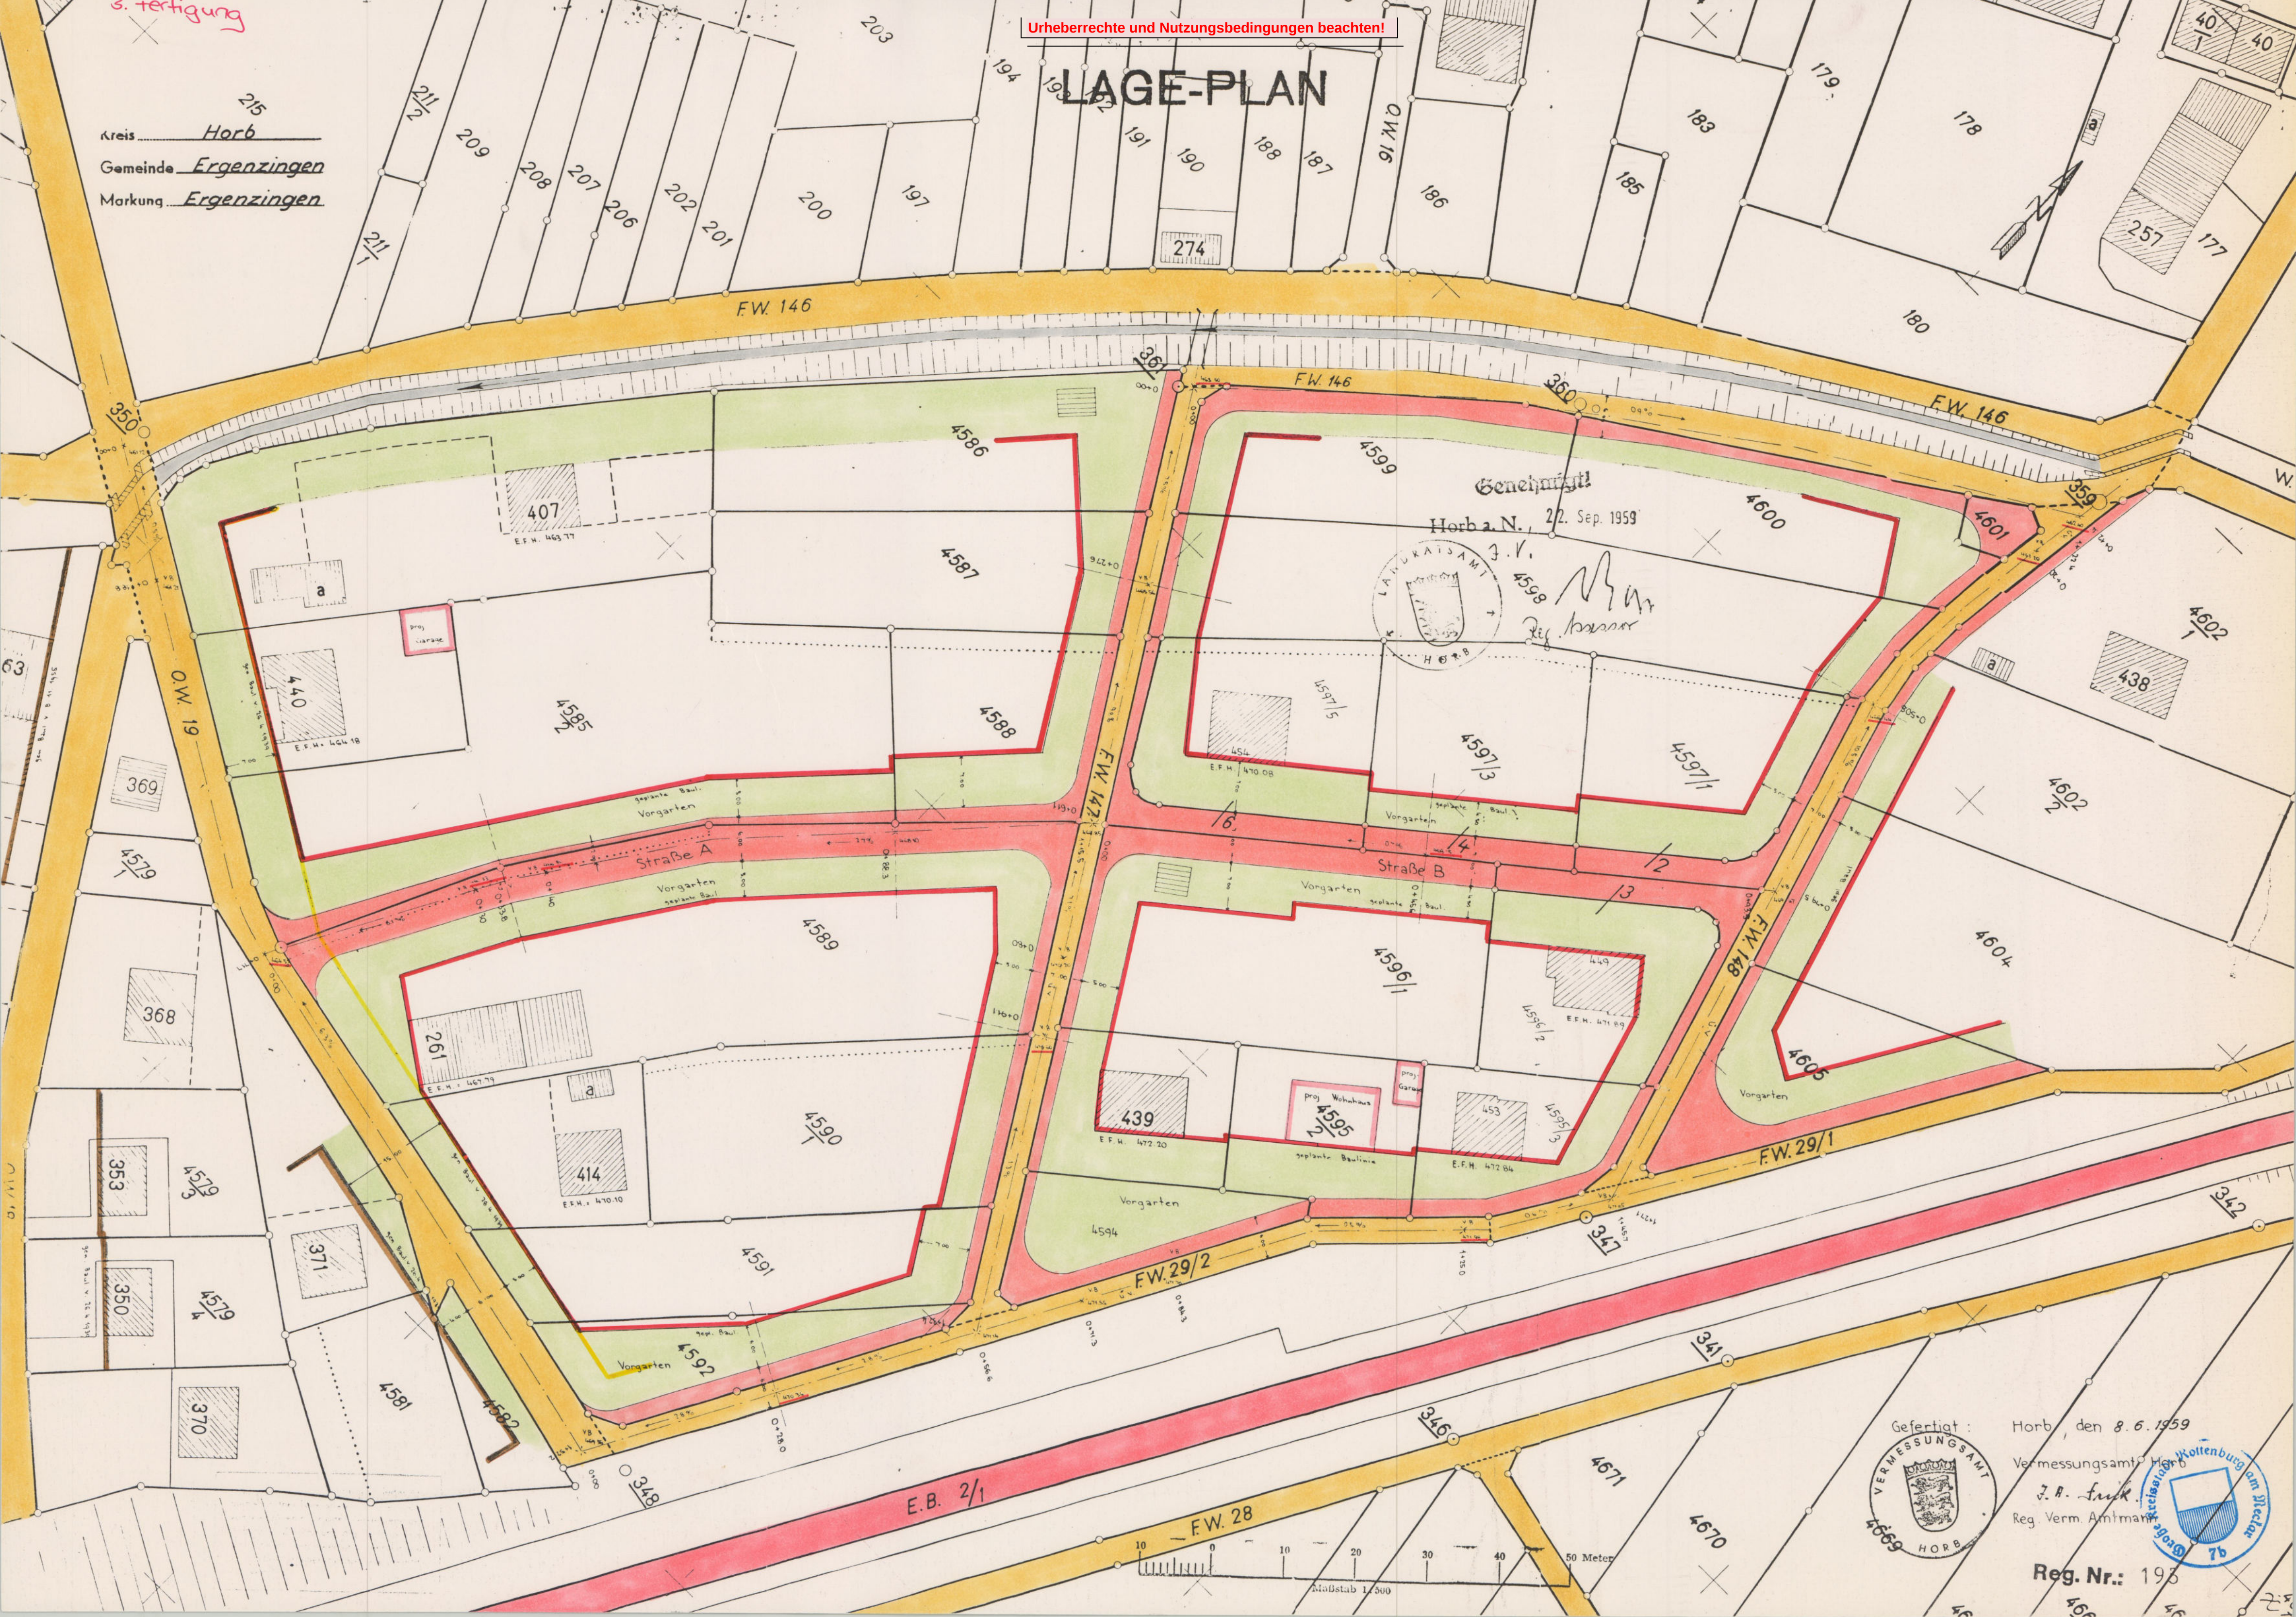

Genehmigt!

Horb a. N., 22. Sep. 1959



*Handwritten signature and initials.*



Gefertigt: Horb, den 8.6.1959  
Vermessungsamt Horb  
J. R. Fink  
Reg. Verm. Amtmann

Reg. Nr.: 195