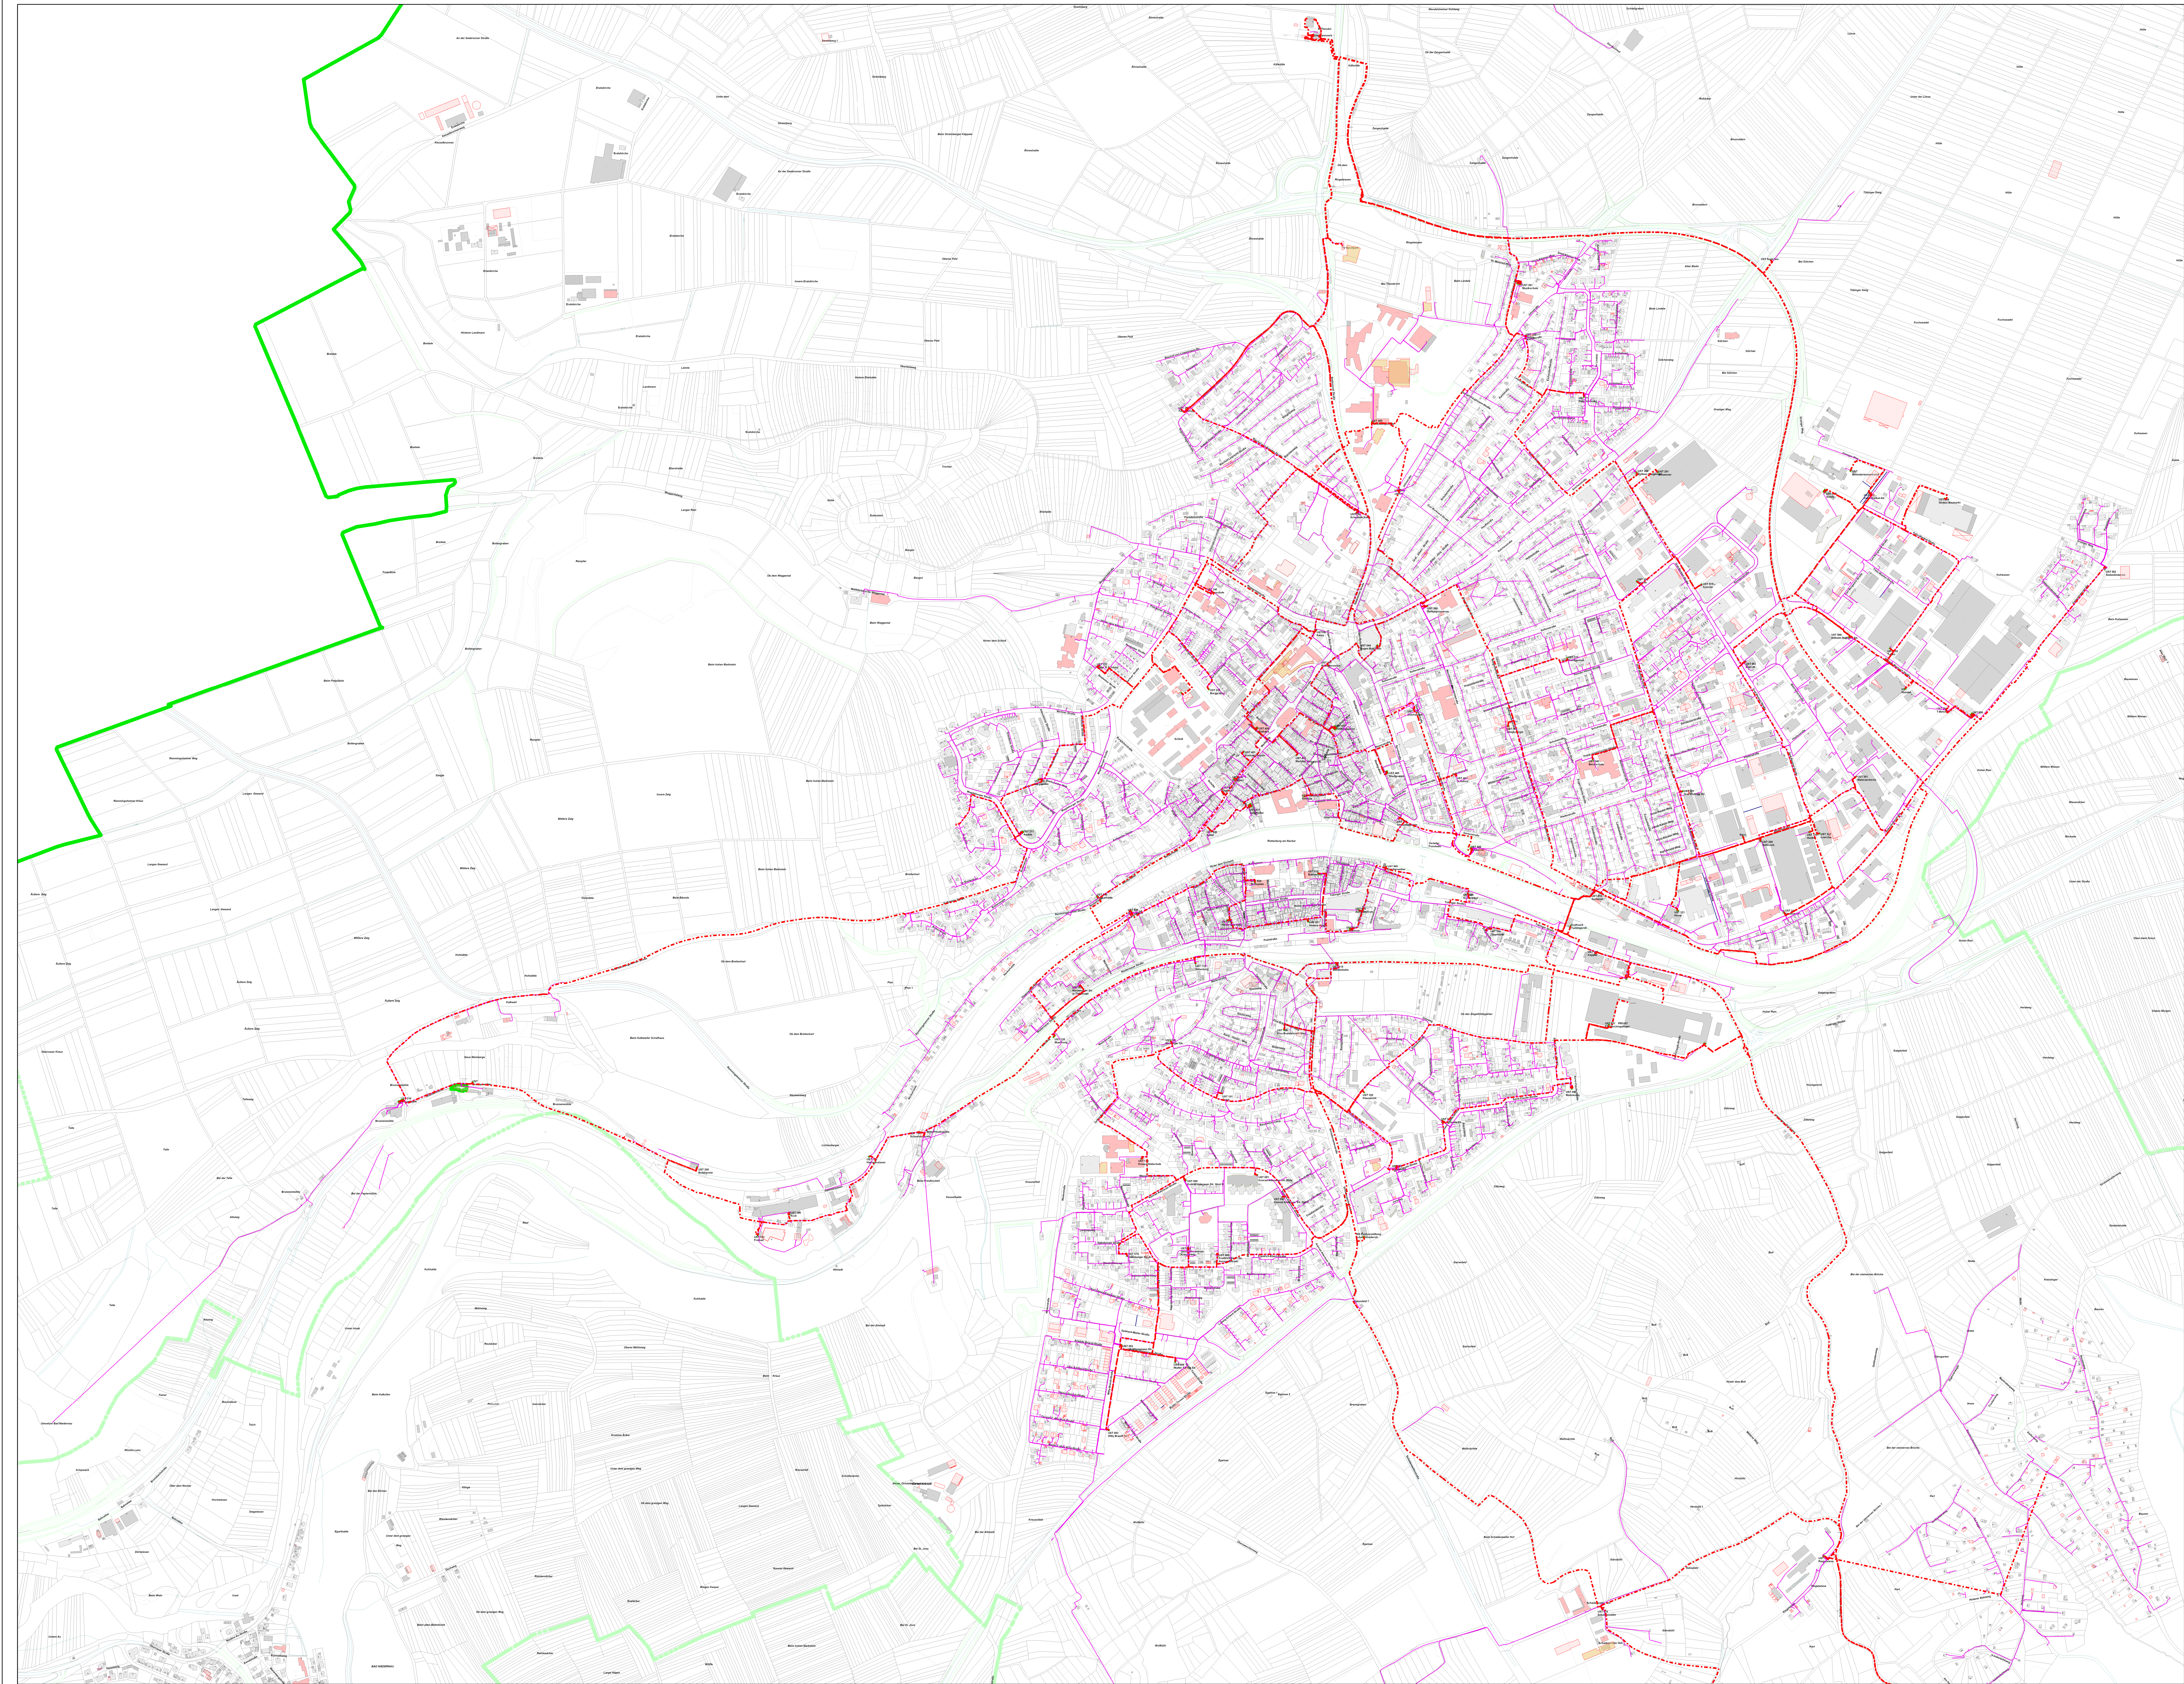


Stadtwerke Rottenburg a. N. GmbH
Energieversorgung Rottenburg a. N.
GmbH

**Kernstadt Netzplan
Mittel/Niederspannung**

M 1: 5000

Stand: Dezember 2013

Stadtwerke Rottenburg a.N. GmbH
Seidenlandstr. 19
72336 Rottenburg
Dokumentation - Vermessung
Tel: 071472953-27 Fax: 071472953-223
e-mail: z.adel@sw-rottenburg.de